


Zona de entrada coberta	20.54m ²
Átrio de entrada	83.15m ²
IS adultos	14.70m ²
14.80m²	
Biblioteca + informática	66.76m ²
Sala de artes plásticas	54.16m ²
Sala Polivalente Eb1 - Recreio Coberto Interior	138.33m ²
Área de recreio coberto exterior Eb1	158.38m ²
Acesso vertical	15.83m ²
IS. mob condicionada	4.72m ²
Arrecadação de material exterior	4.16m ²
Gabinete de atendimento	11.10m ²
Gabinete de direção executiva	11.10m ²
Gabinete de trabalho de professores	12.80m ²
Arrumos de material de limpeza	4.87m ²
Arrumos de material didático	4.97m ²
Sala de professores e educadoras	18.58m ²
Gabinete de trabalho das educadoras	12.81m ²
IS Ji crianças	26.58m ²
Sala Ji 1	51.11m ²
Sala Ji 2	51.11m ²
Sala Ji 3	51.11m ²
Corredor de distribuição Ji	88.29m ²
Área de recreio coberto ext. Ji	126.36m ²
Sala Polivalente Ji- Recreio coberto interior	59.53m ²
Zona coberta de espera	8.40m ²
Cozinha	74.42m ²
Refetório	114.13m ²
Arrumo de material de limpeza	4.89m ²
Arrumo de material exterior	5.39m ²
Escadas de evacuação	10.80m ²
Corredor de distribuição	161.84m ²
Sala 1 Eb1	92.52m ²
Sala 2 Eb1	48.36m ²
Sala 3 Eb1	48.36m ²
IS masculina Eb1	22.04m ²
IS feminina Eb1	22.01m ²
Recreio descoberto Eb1	1396m ²
Campo de jogos descoberto Eb1	260.73m ²
Arranjos exteriores envolventes	631m ²

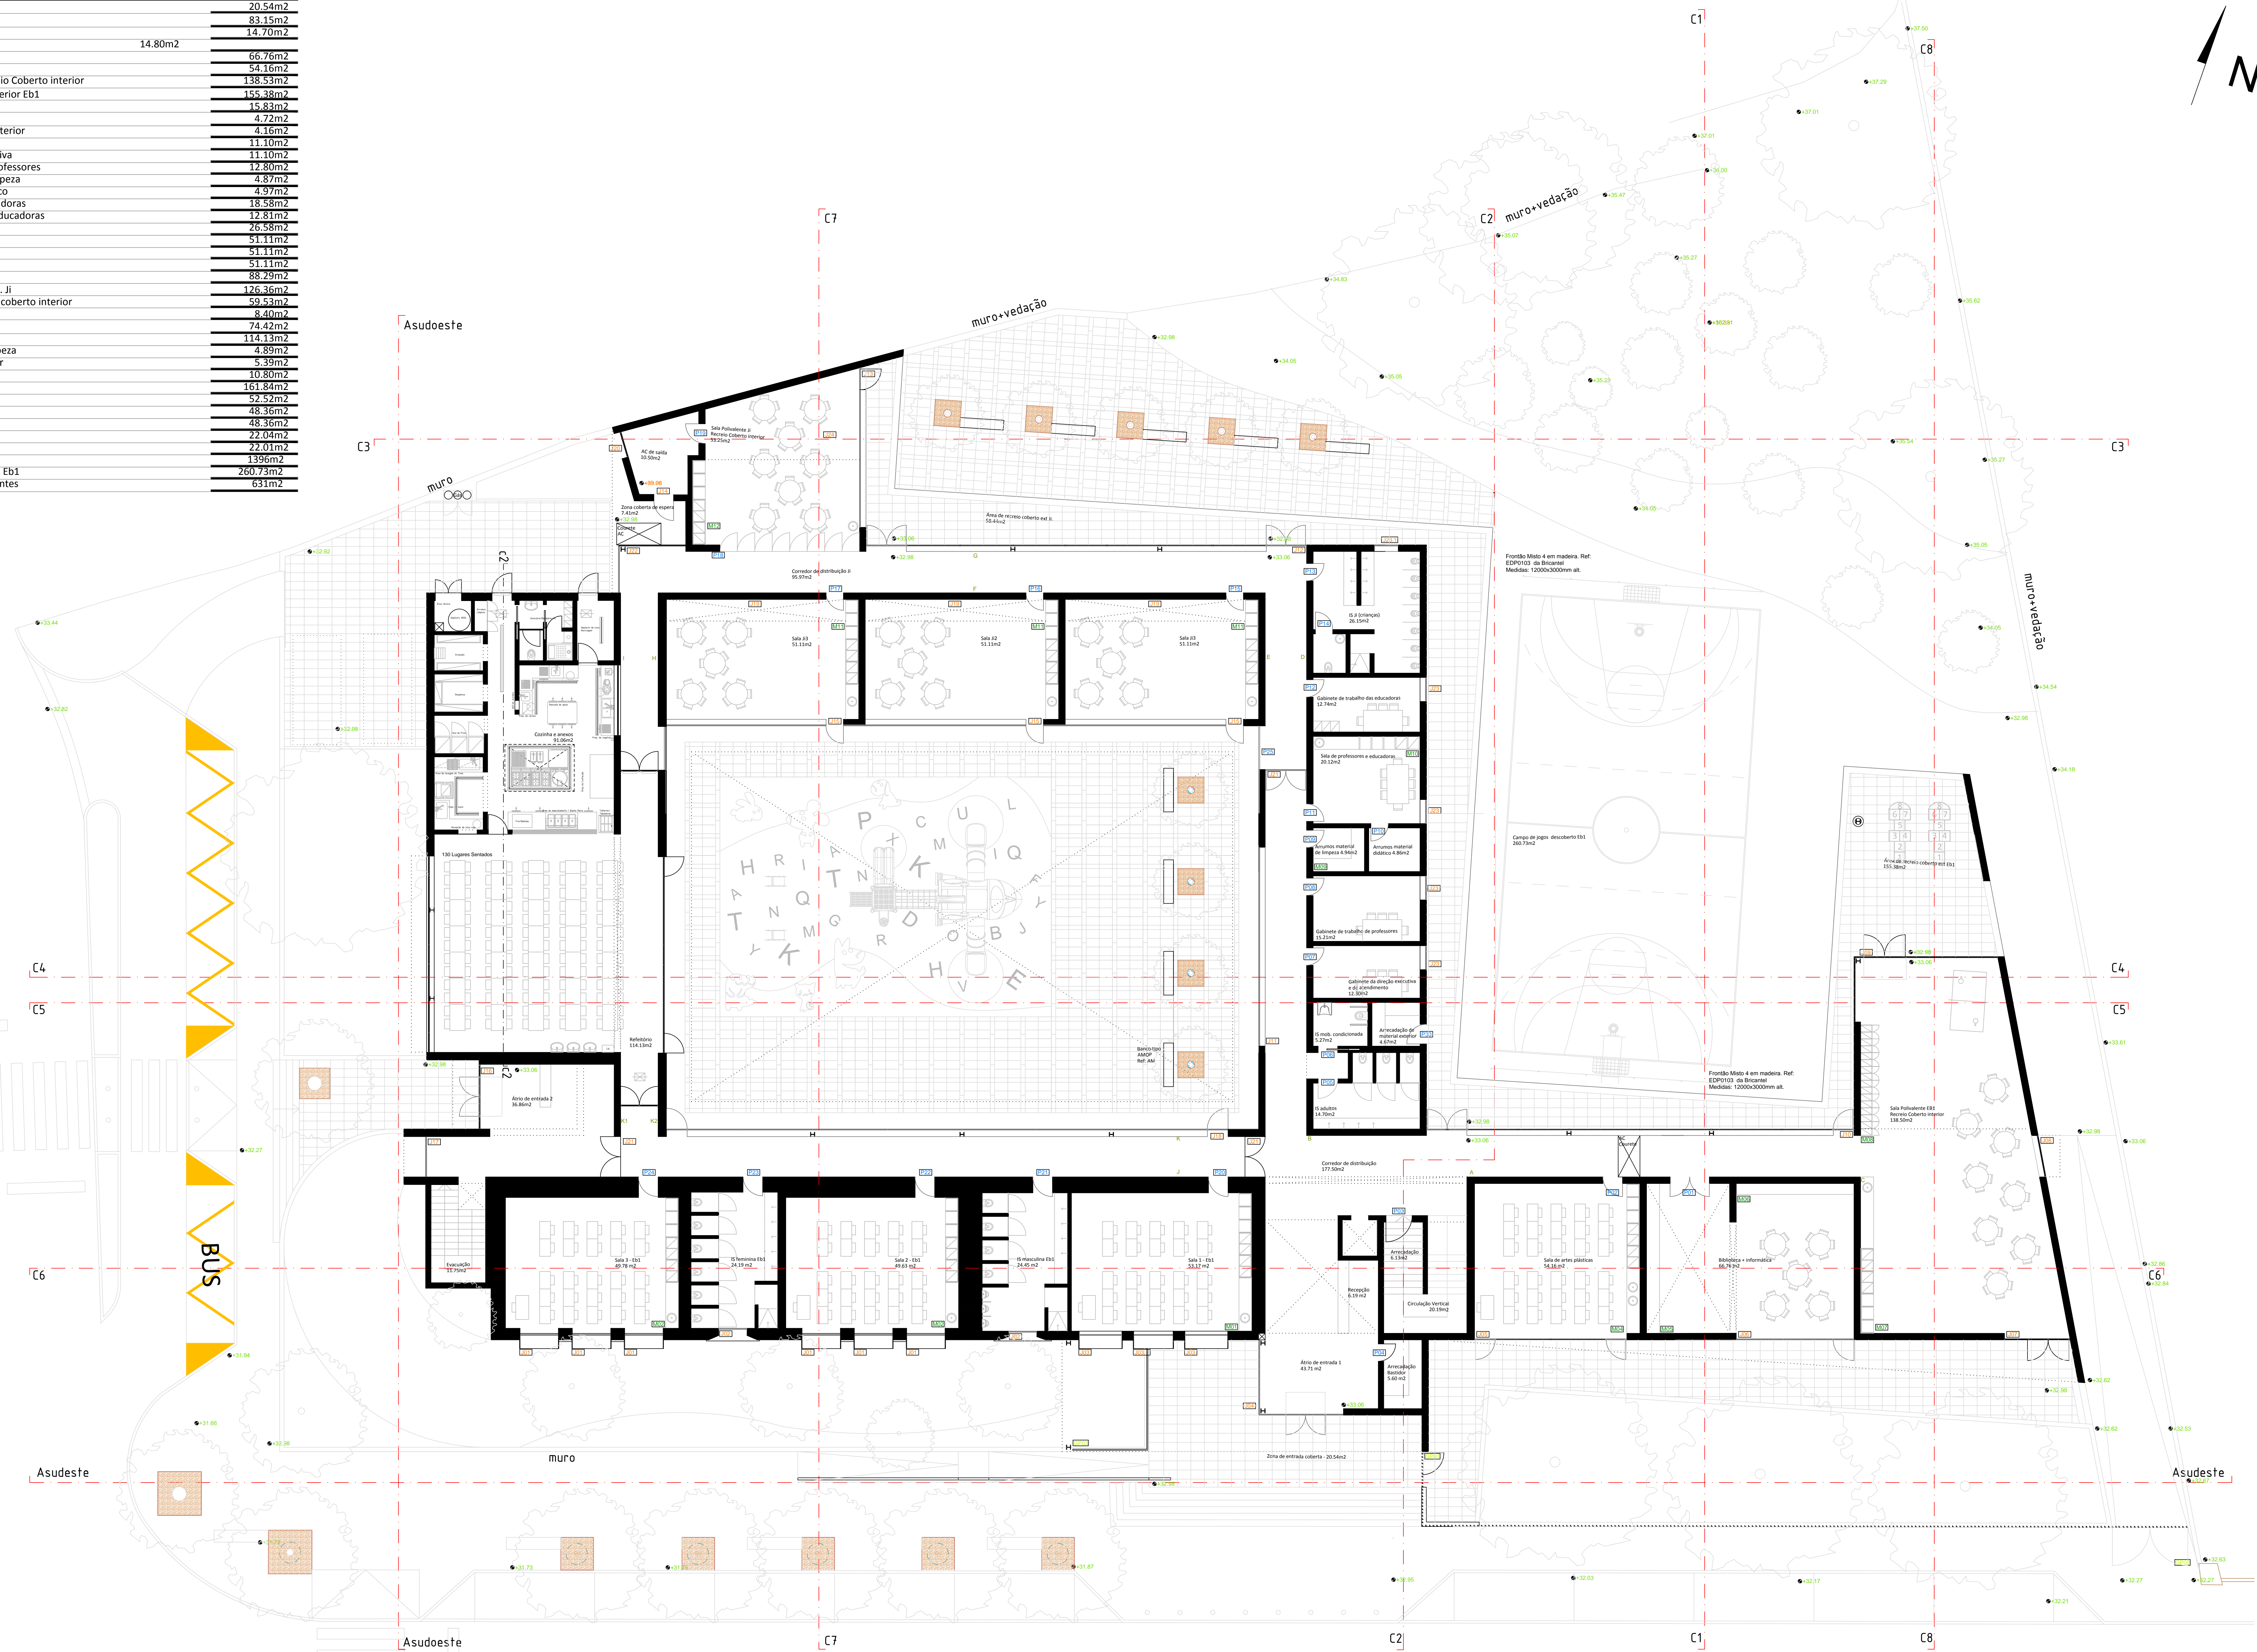

SITUAÇÃO PROPOSTA - PISO 0