




Alçado Sudeste

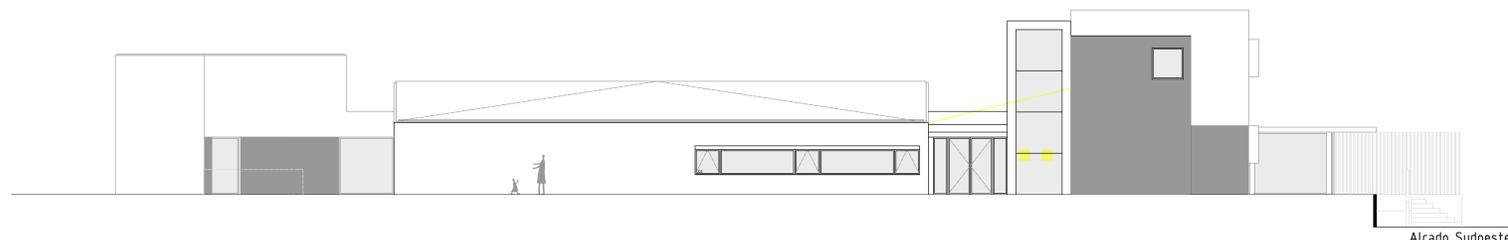


Alçado Sudoeste

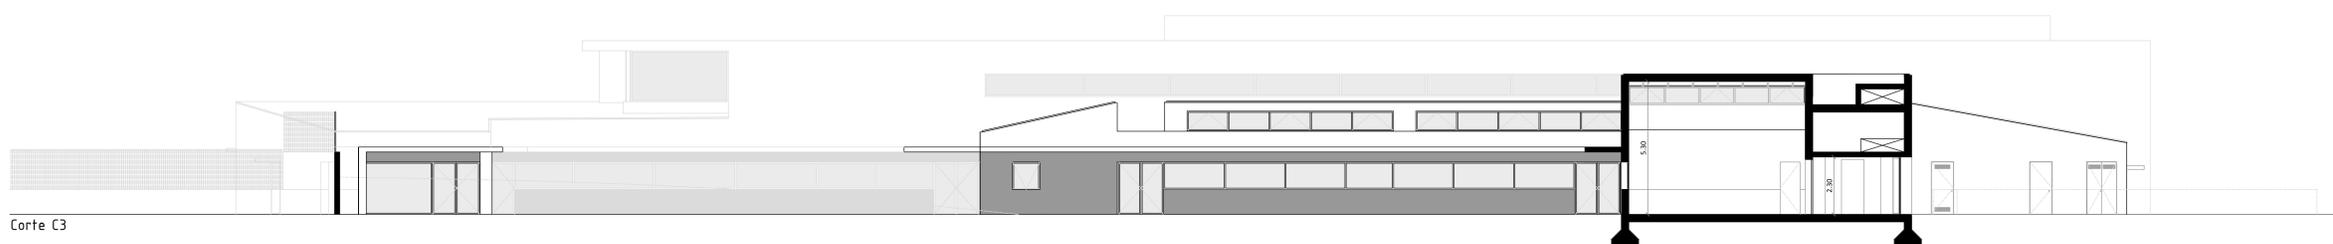

Corte C3

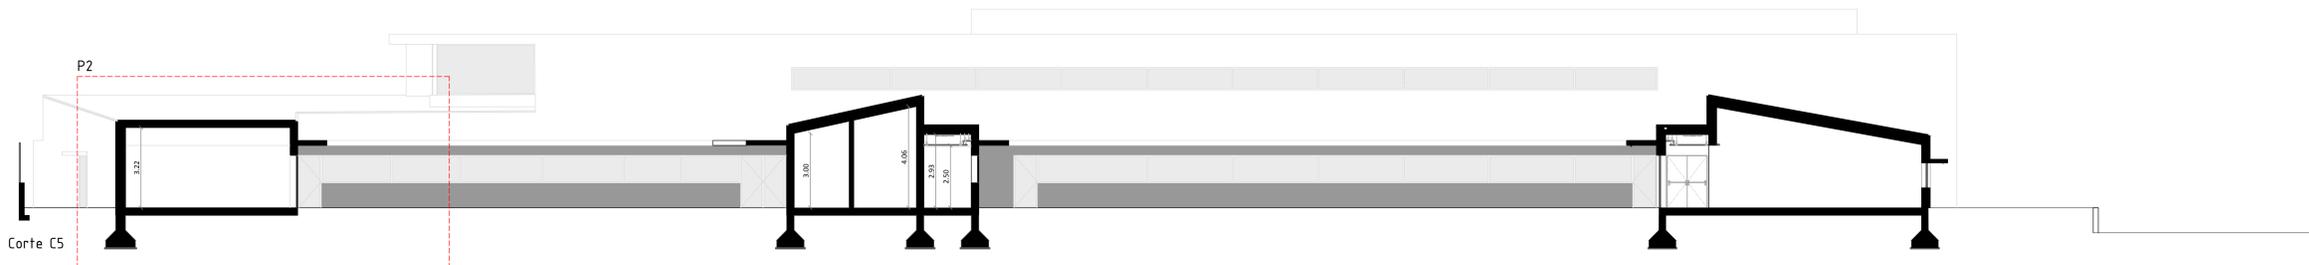

Corte C5

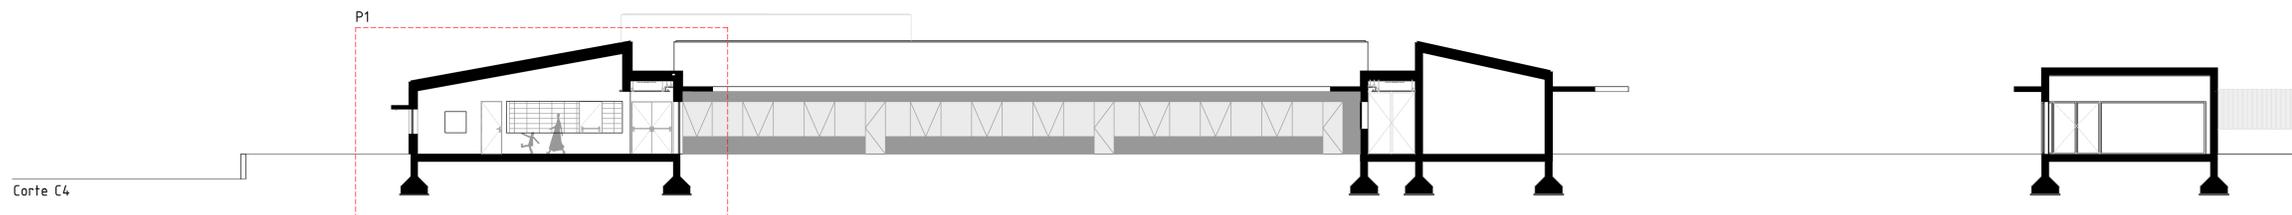

Corte C4

ALÇADOS E CORTES