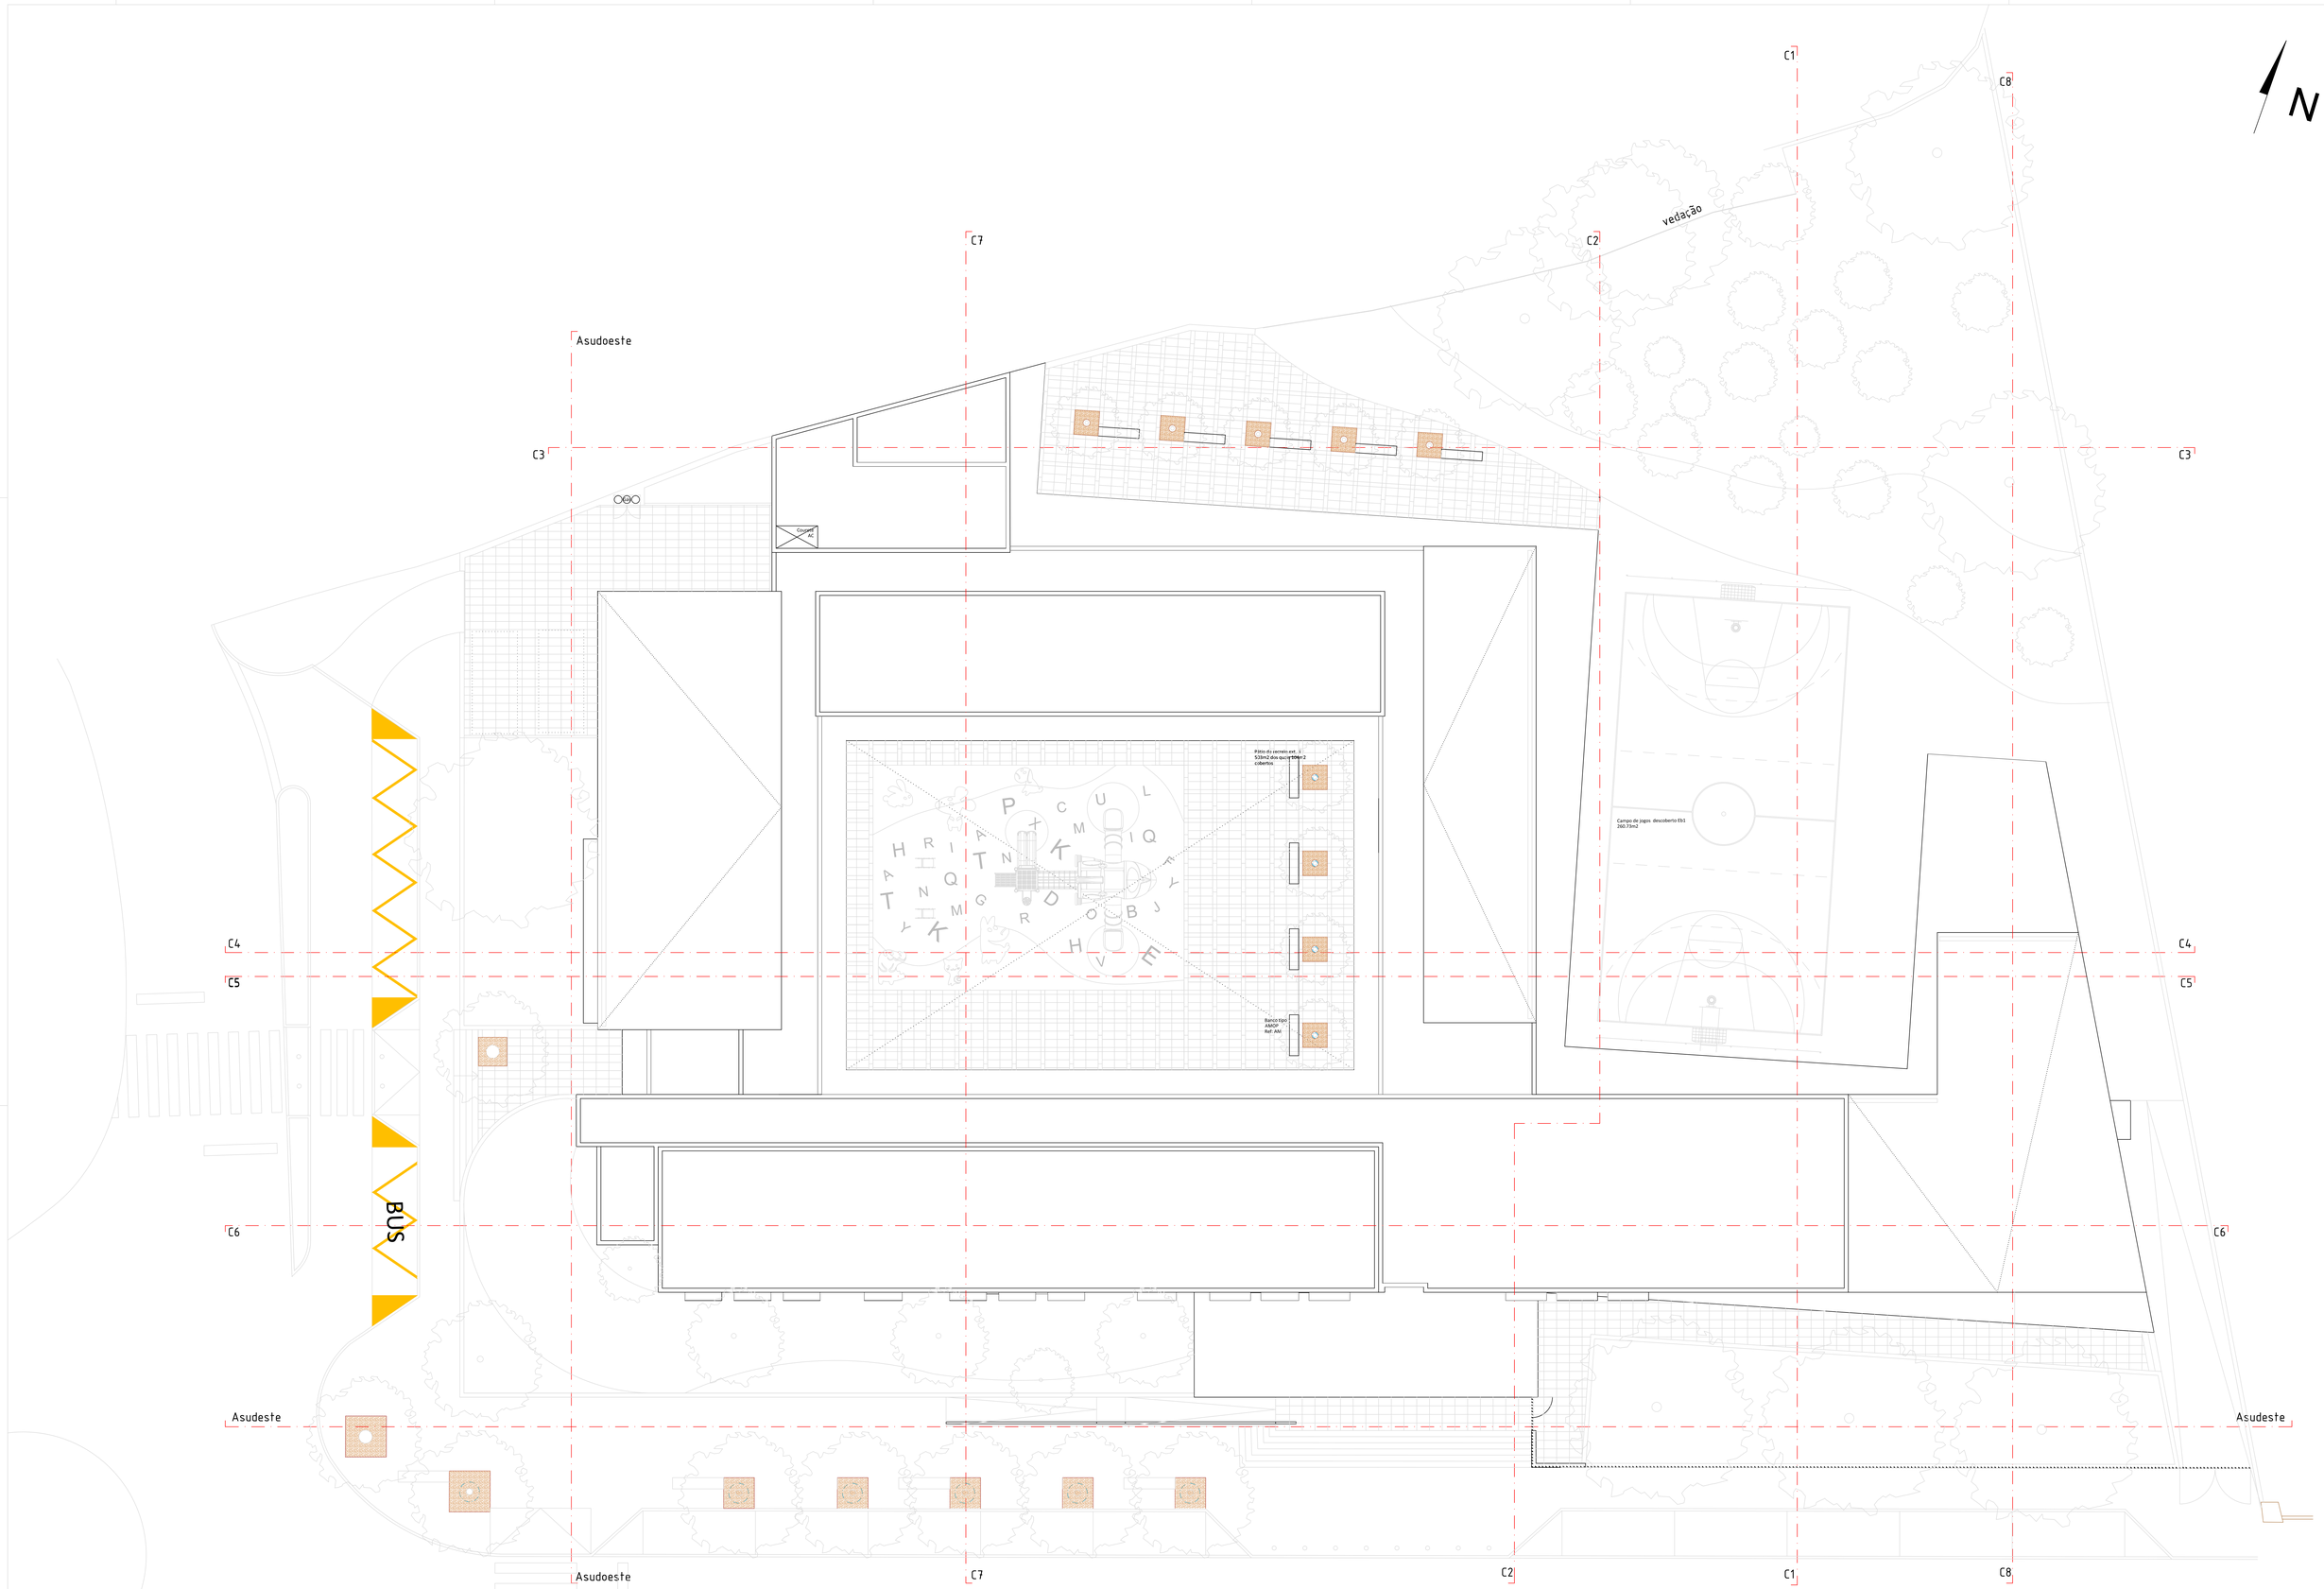

SITUAÇÃO PROPOSTA - COBERTURA

Obra	**Centro Escolar do Louriçal EB1+JI (6+3)** **Projecto de arquitetura**	Data	12.08.2015
Local	Louriçal	Requerente	Câmara Municipal de Pombal
Autor	Arq. João Vinhas	Peça(s)	Proposta - Cobertura
Verificou		Especialidade	Arquitetura
ID - CMP		Fase	
Revisão		Subfase	
Escala	1/100		A06

Município de Pombal
GP
Gabinete de Projetos