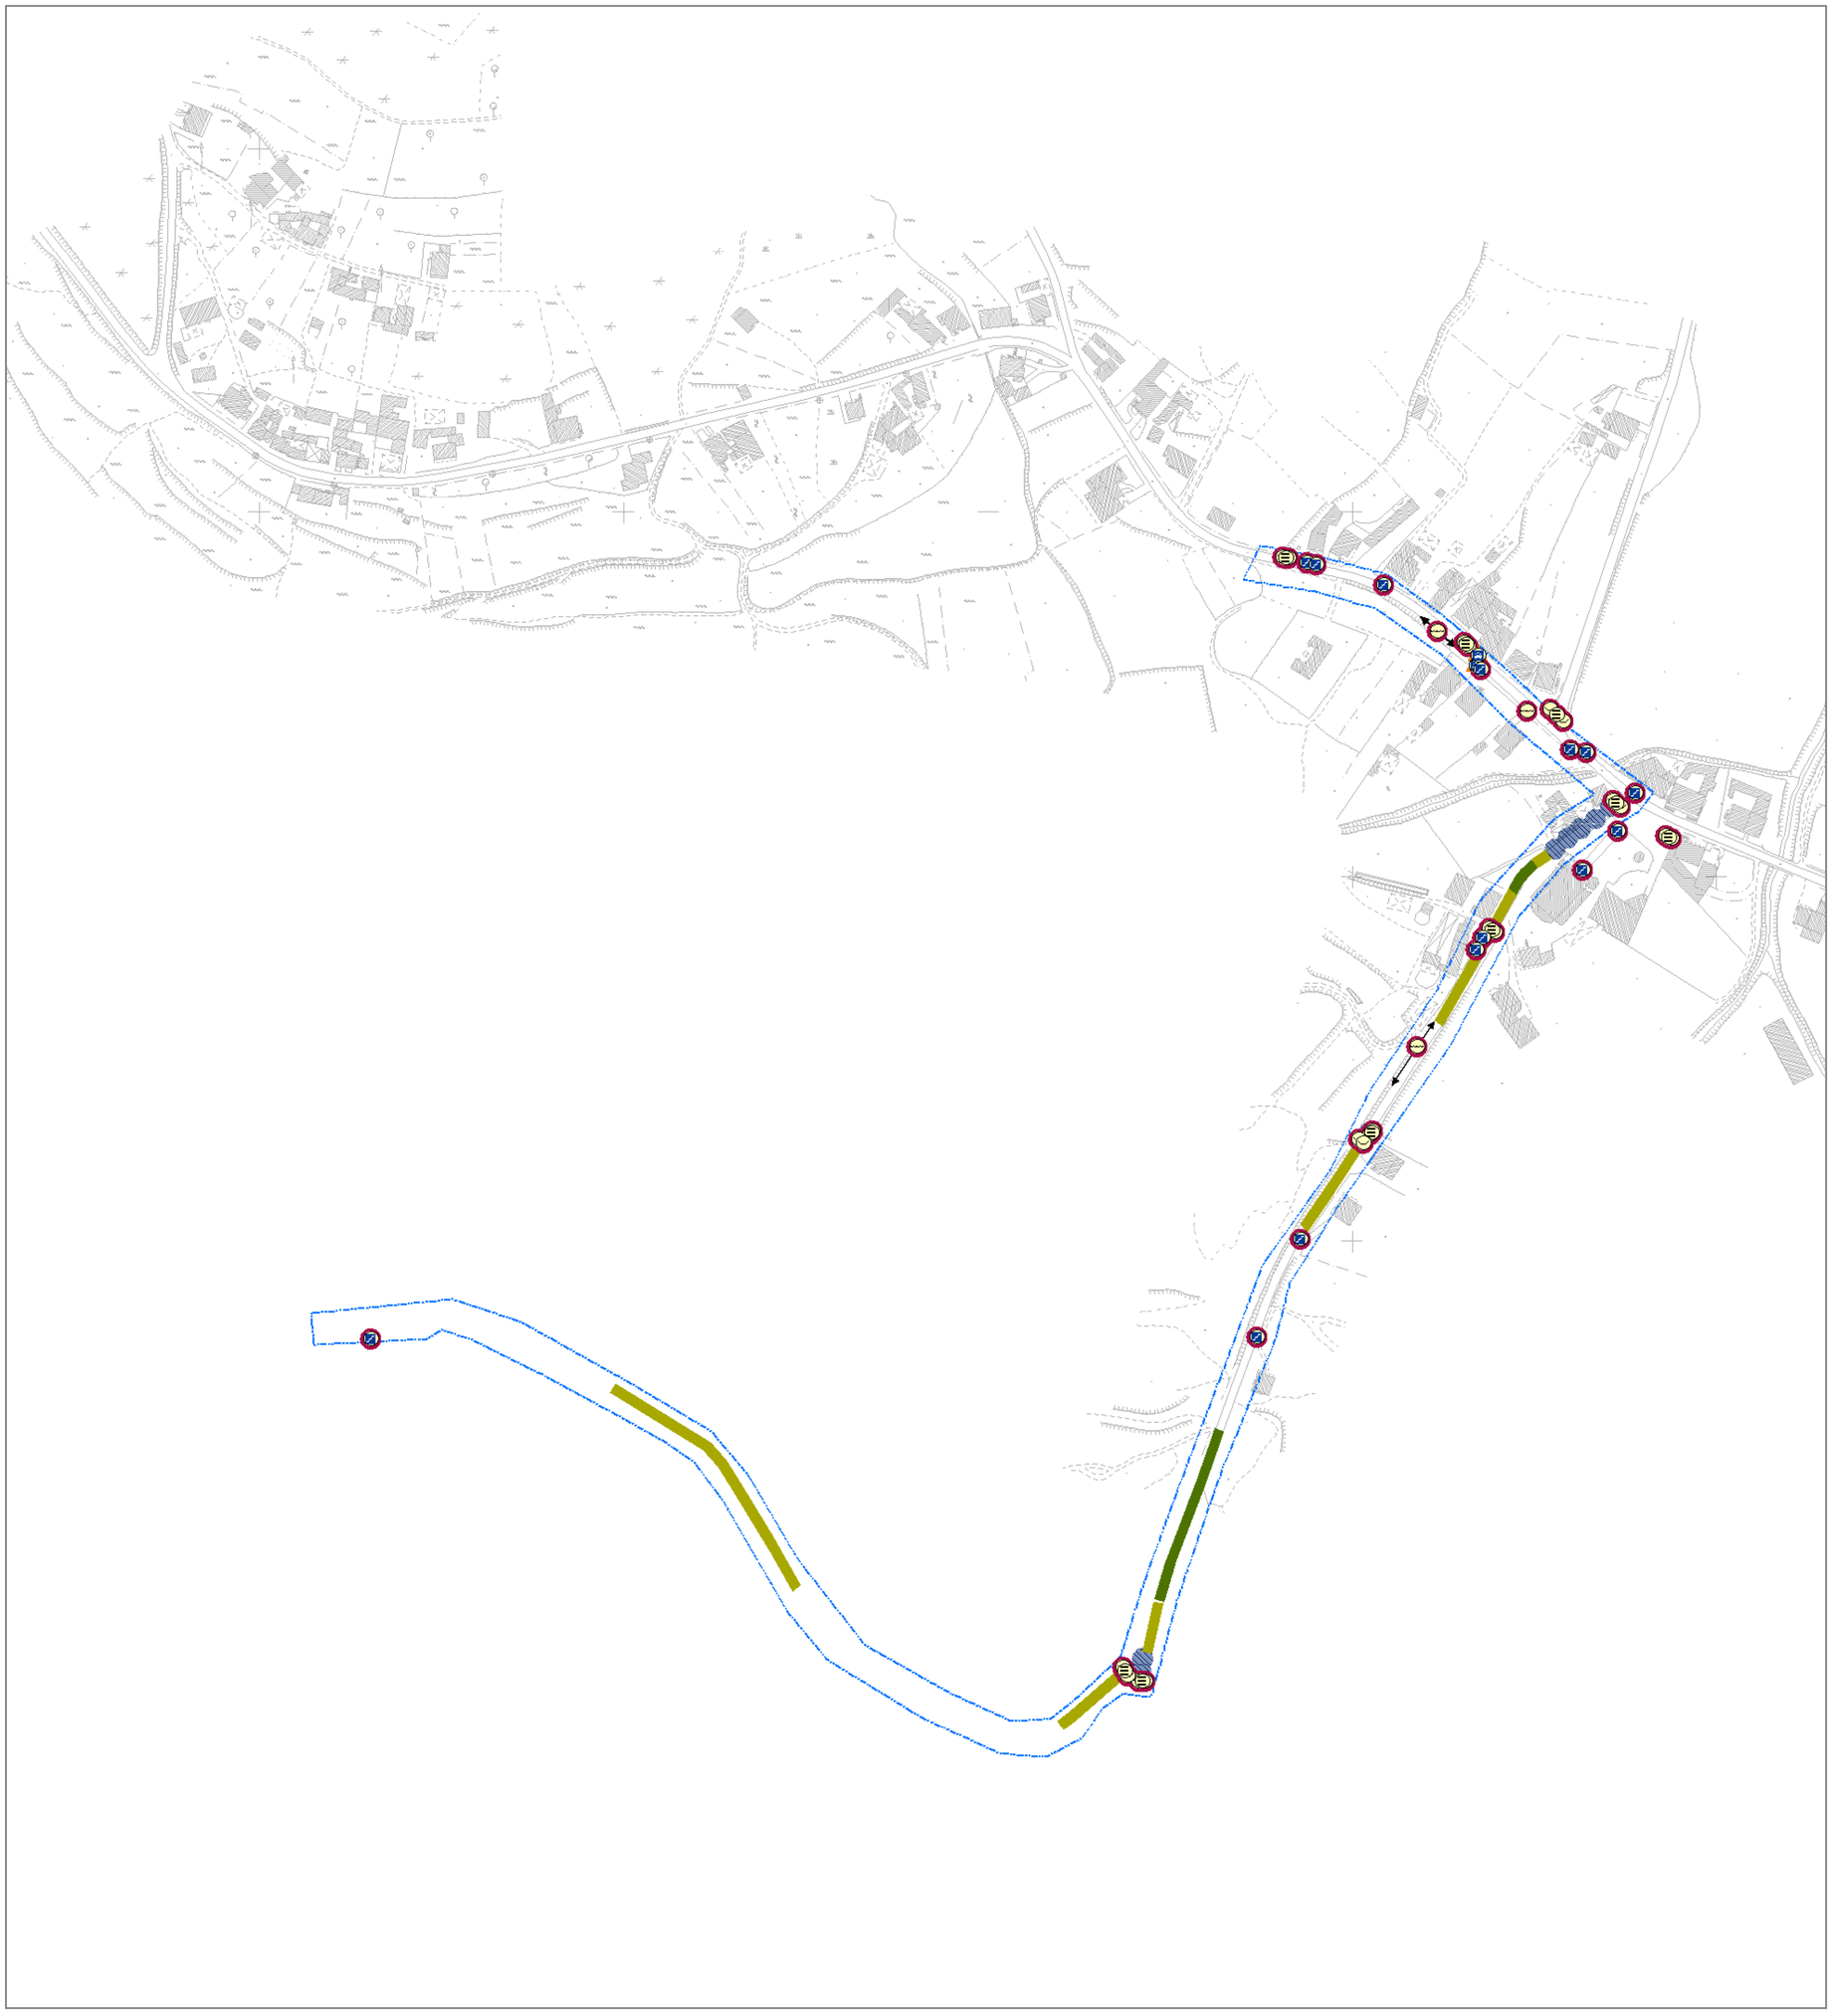

Intervenções Mistas

- Abrigo de Transportes Colectivos

Remoção / Relocalização de Barreiras

- Caldeira de Árvore
- Estacionamento Abusivo no Passeio
- Obra ou Tapume
- Obstáculo Comercial
- Papeleira
- Sinal de Trânsito

Obras de Intervenção Pontual

- Armário (EDP, Gás, ...)
- Árvore
- Candeeiro de Iluminação Pública
- Degrau, Escada ou Rampa
- Passagem de Peões: Pintura
- Passagem de Peões: Remoção de Estacionamento
- Passagem de Peões: Alargamento
- Pavimento Degradado
- Passagem de Peões: Acesso

Desenho urbano (metros) - Reperfilamento de Vias

- Perfil-tipo 1 | =< 5,15
- Perfil-tipo 2 |] 5,15 ; 5,40]
- Perfil-tipo 3 |] 5,40 ; 8,40]
- Perfil-tipo 4 |] 8,40 ; 9,60]
- Perfil-tipo 5 | > 9,60
- Cruzamentos, entroncamentos ou praças
- Área de Intervenção

Projeto
PLANO MUNICIPAL DE PROMOÇÃO DA ACESSIBILIDADE
PROGRAMA RAMPA
MUNICÍPIO DE POMBAL

Designação
FASE III - VERSÃO FINAL DO PLANO
PLANO DAS CONDIÇÕES DE ACESSIBILIDADE

1 : 2000 — 0 16 m — N

Conteúdo
PLANTA SÍNTESE
CARNIDE

Data Entrega: MARÇO 2014
Data Levantamento: FEVEREIRO 2013

P 04

Cliente
Câmara Municipal de Pombal
Largo do Cardal
3100-440 - Pombal
Tel. +351 236 210 500 | Fax: +351 236 210 599
geral@cm-pombal.pt

Projetista
mobilidadepl.com
Av. Dr. Antunes Guimarães, 342
4100-073 Porto - Portugal
Tel.+351 228 316 142
Fax +351 228 328 116
Tm +351 969 122 227
geral@mobilidadepl.com

Coordenação e Gestão Global
Eng.ª Paula Teles

Coordenação Estratégica
Dr. Pedro Ribeiro da Silva

Equipa Técnica: Arq. Daniel Geada | Arq.Daniela Teixeira
Arq. Pais. Ana Silva | Geog. Adriana Sá | Geog. Carla Alves
Geog. Conceição Teixeira