



1

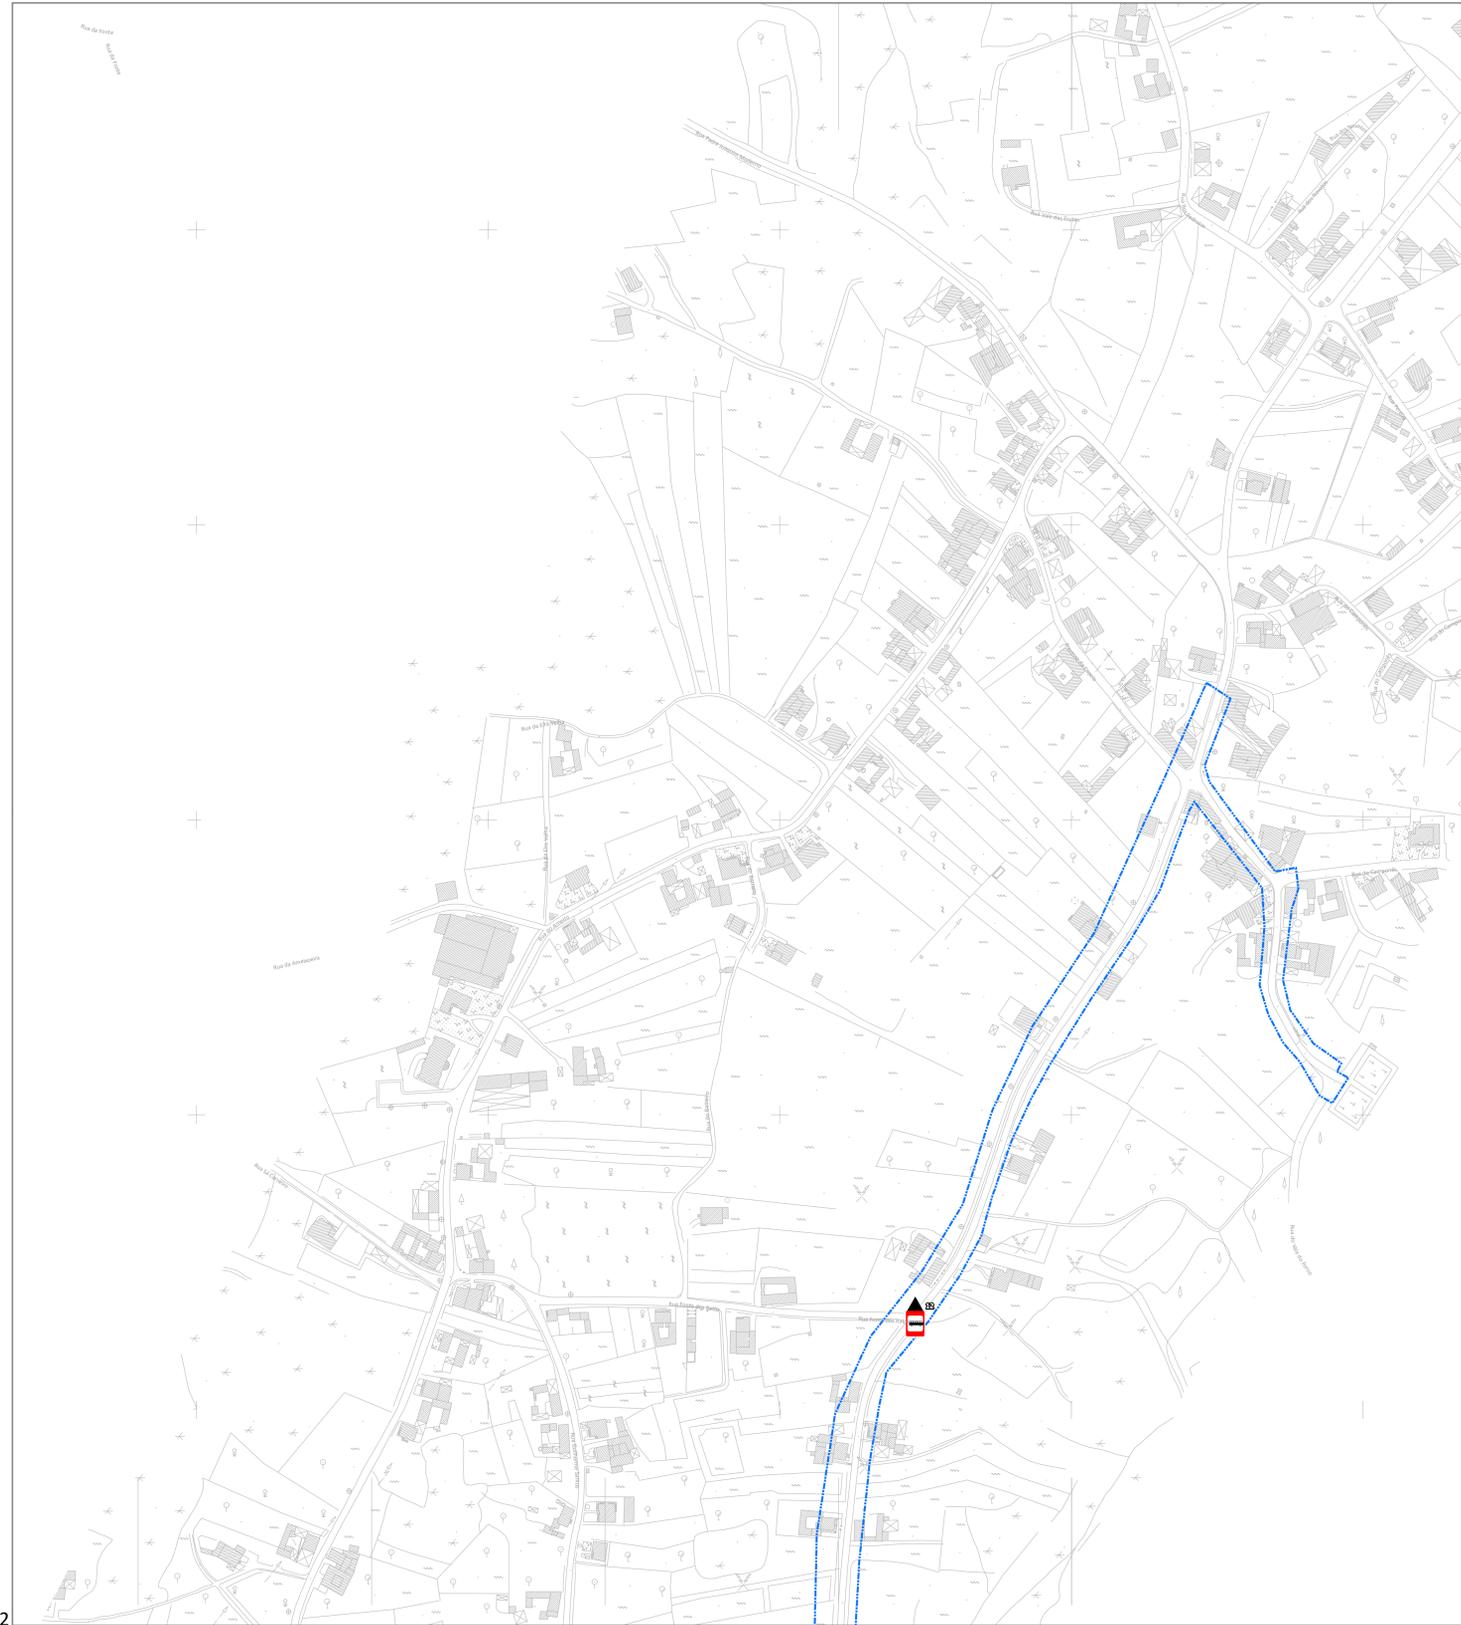

2

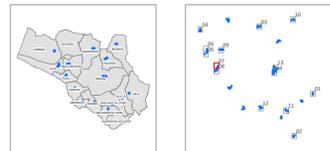

1 - Planta Identificação:
Infraestruturas de apoio

Tipo

-  Abrigo
-  Postilete

2 - Planta Síntese de Acessibilidade aos Transportes:
Infraestruturas de apoio

Tipo, Acessibilidade

-  Abrigo, Inacessível
-  Postilete, Inacessível

 Área de Intervenção

Projeto
PLANO MUNICIPAL DE PROMOÇÃO DA ACESSIBILIDADE
PROGRAMA RAMPA - MUNICÍPIO DE POMBAL

Designação
FASE III - VERSÃO FINAL DO PLANO
LEVANTAMENTO, ANÁLISE E DIAGNÓSTICO

Conteúdo
 1 - PLANTA IDENTIFICAÇÃO DE PARAGENS
 2 - PLANTA SÍNTESE DE ACESSIBILIDADE DOS TRANSPORTES - PARAGENS

Localização
ILHA

Propriedade

 Câmara Municipal de Pombal
 Largo do Grande
 3500-640 - Pombal
 Tel: +351 294 253 200 | Fax: +351 234 220 999
 gm@cm.pombal.pt

Coordenação e Gestão Global
 Eng.º Paulo Têles

Coordenação Estratégica
 Dr. Pedro Ribeiro da Silva

Elaborado por
 Eng.º Paulo Têles
 Eng.º Ricardo Ant. Daniel Guedes | Eng.º Daniela Teixeira
 Ana. Patr. Ana Silva | Geog. Adriano Sá | Geog. Carla Aires
 Geog. Conceição Moreira

Mapa de Referência
 1: 1000
 30 x 45
 MARÇO 2015
 Revisão 01

P07



