
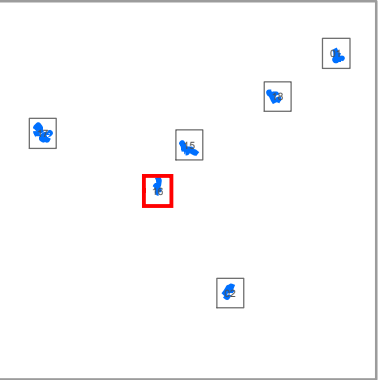


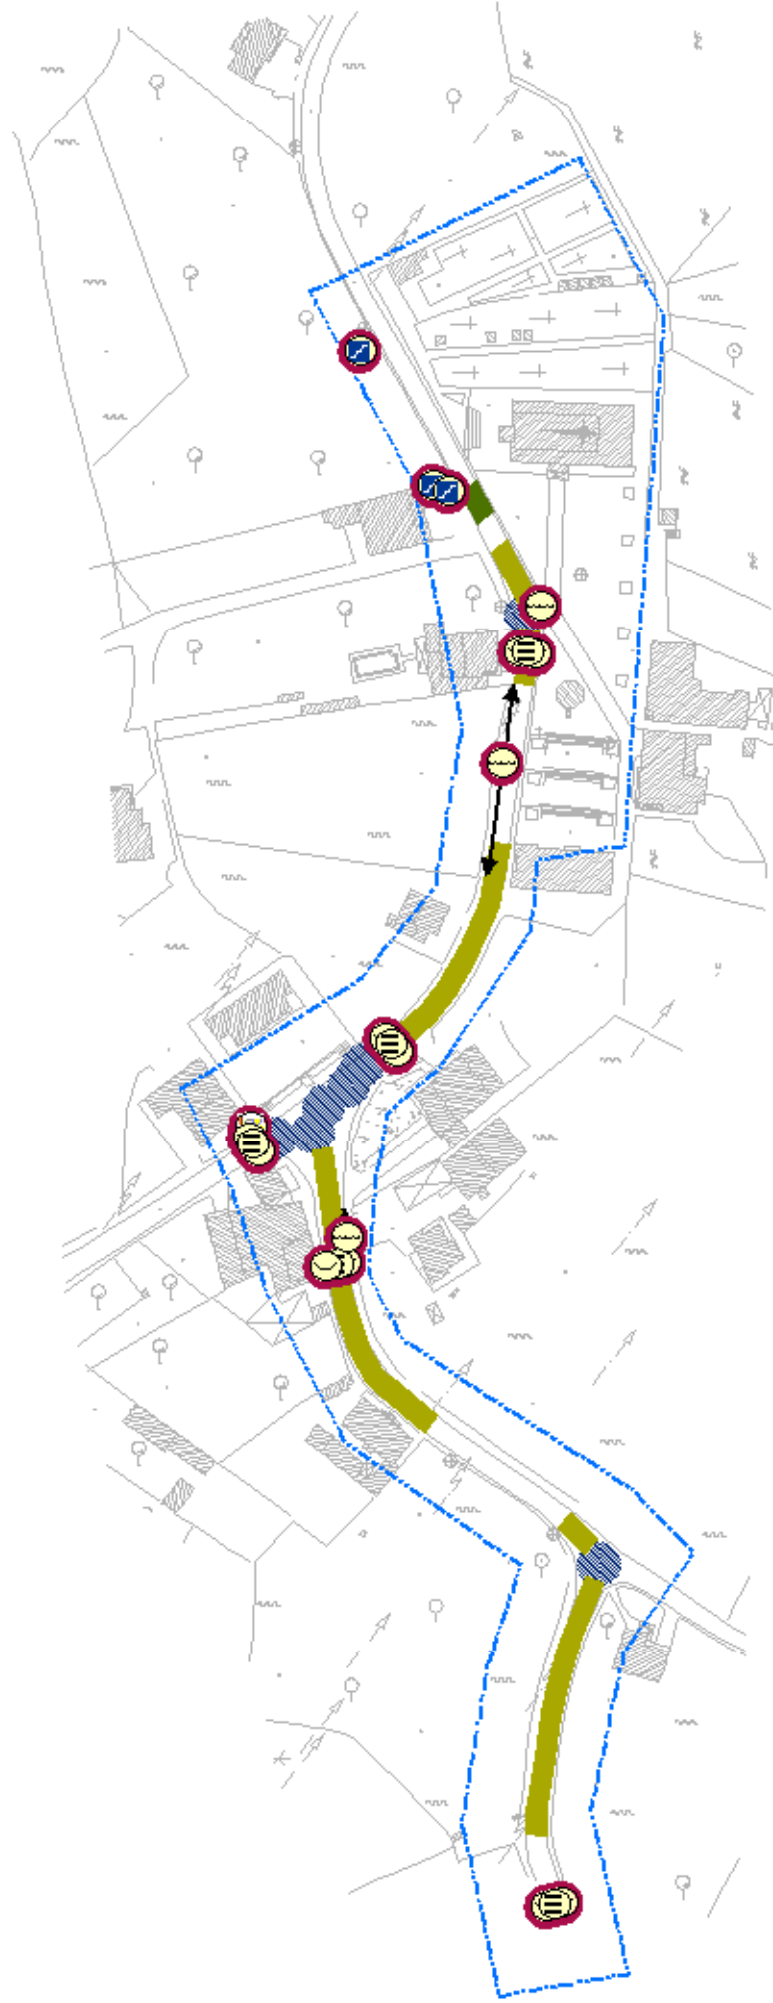

Intervenções Mistas

-  Abrigo de Transportes Colectivos

Remoção / Relocalização de Barreiras

-  Caldeira de Árvore
-  Estacionamento Abusivo no Passeio
-  Obra ou Tapume
-  Obstáculo Comercial
-  Papeleira
-  Sinal de Trânsito

Obras de Intervenção Pontual

-  Armário (EDP, Gás, ...)
-  Árvore
-  Candeeiro de Iluminação Pública
-  Degrau, Escada ou Rampa
-  Passagem de Peões: Pintura
-  Passagem de Peões: Remoção de Estacionamento
-  Passagem de Peões: Alargamento
-  Pavimento Degradado
-  Passagem de Peões: Acesso

Desenho urbano (metros) - Reperfilamento de Vias

-  Perfil-tipo 1 | $\leq 5,15$
-  Perfil-tipo 2 |] 5,15 ; 5,40]
-  Perfil-tipo 3 |] 5,40 ; 8,40]
-  Perfil-tipo 4 |] 8,40 ; 9,60]
-  Perfil-tipo 5 | $> 9,60$
-  Cruzamentos, entroncamentos ou praças
-  Área de Intervenção

Projeto			
PLANO MUNICIPAL DE PROMOÇÃO DA ACESSIBILIDADE PROGRAMA RAMPA MUNICÍPIO DE POMBAL			
Designação	FASE III - VERSÃO FINAL DO PLANO PLANO DAS CONDIÇÕES DE ACESSIBILIDADE	1 : 2000 0 16 m 	N 
Conteúdo	PLANTA SÍNTESE SÃO SIMÃO DE LITÉM	Data Elaboração	MARÇO 2014
		Data Lançamento	FEVEREIRO 2013
Cliente		Câmara Municipal de Pombal Largo do Cardal 3100-440 - Pombal Tel: +351 236 210 500 Fax: +351 236 210 599 geral@cm-pombal.pt	
Projettista			
 Município de POMBAL		Coordenação e Gestão Global Eng.ª Paula Teles	
 Município de POMBAL		Coordenação Estratégica Dr. Pedro Ribeiro da Silva	
 Município de POMBAL		Equipa Técnica: Arq. Daniel Gueda Arq. Daniela Teixeira Arq. Paula Silva Geog. Adriana Sá Geog. Carla Alves Geog. Conceição Teixeira	
 Município de POMBAL		 Município de POMBAL	