


- PATRIMÓNIO NATURAL**
- RECURSOS HÍDRICOS**
- Domínio Hídrico - Linhas de água e respectivas margens
- INFRA-ESTRUTURAS BÁSICAS**
- REDE DE ABASTECIMENTO DE ÁGUA**
- Candeeira Adutora
- REDE DE ESGOTOS**
- Colector de Drenagem de Águas Residuais Domésticas
- LINHAS ELÉCTRICAS**
- Linha de Média Tensão de 30 KV
- INFRA-ESTRUTURAS DE TRANSPORTES E COMUNICAÇÕES**
- ESTRADAS NACIONAIS**
- ER360 Estrada Regional
 - VAS MUNICIPAIS
 - EMXXXX Estrada Municipal (EM502-1 e EM502)
 - CM1433 Caminho Municipal
- VAS FERREAS**
- Linha Férrea (Norte)
- EQUIPAMENTOS**
- E Edifícios Escolares (limite)

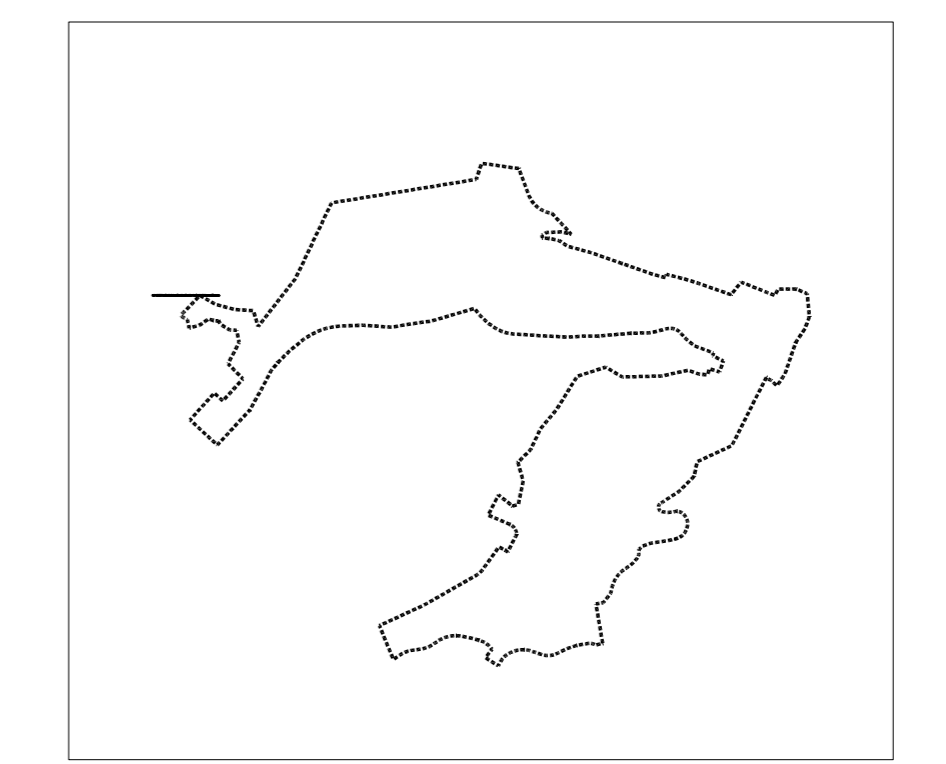

ÁREA DE INTERVENÇÃO DO PLANO DE URBANIZAÇÃO (166 ha)
PERÍMETRO URBANO DE ALBERGARIA DOS DOZE



PLANO DE URBANIZAÇÃO DA ÁREA URBANA DE ALBERGARIA DOS DOZE		3ª FASE: PROPOSTA FINAL	
<p>Câmara Municipal de Pombal</p>	ELEMENTOS QUE CONSTITUEM O PLANO		URB
	PLANTA DE CONDIÇÕES		0.1.02
<p>COORDENADOR: [Nome]</p> <p>PROFESSOR: [Nome]</p> <p>DESENHADOR: [Nome]</p>	<p>ESCALA: 1:5000</p> <p>DATA: 04/8/2007</p>	<p>PROJETO: 103/04-URB-0102-04</p> <p>DATA: 10/09/07</p> <p>FOLHA: 04</p>	