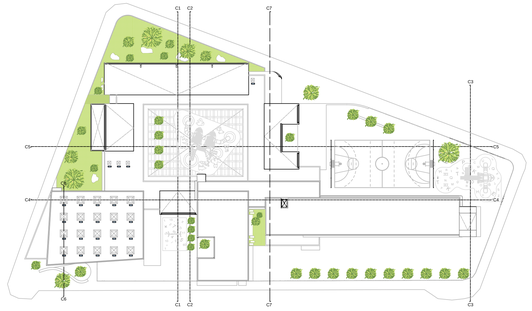

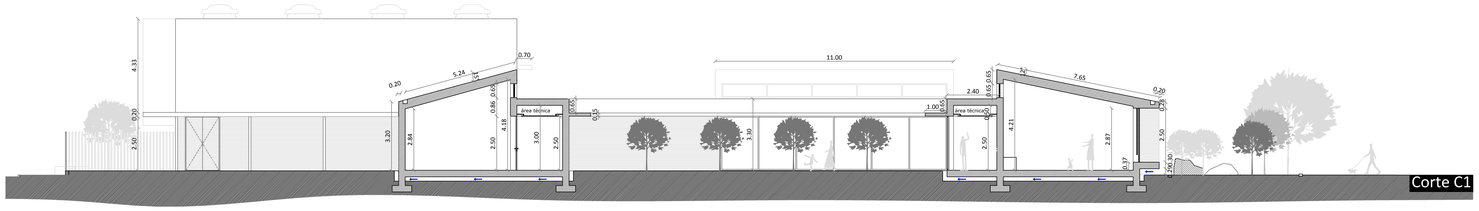

Corte C1

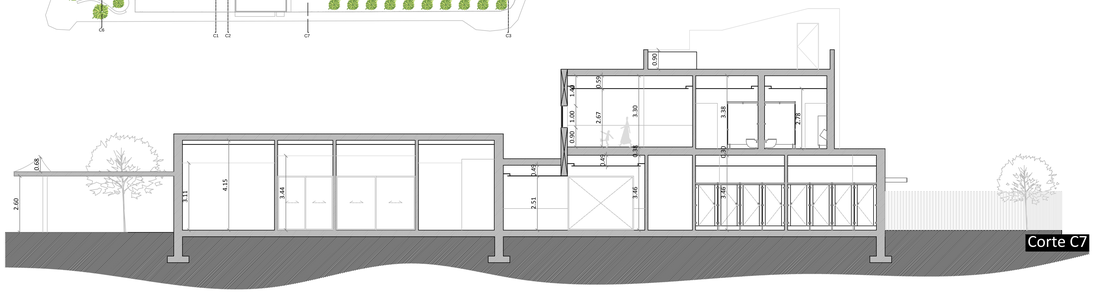

Corte C7

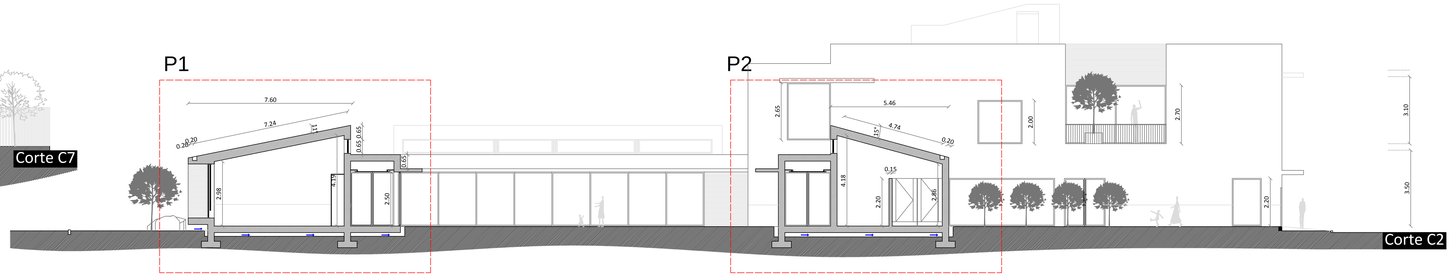

Corte C2

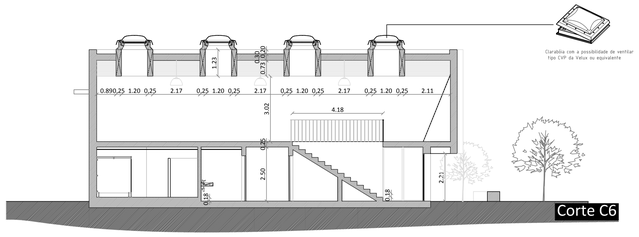

Corte C6

Corte C3

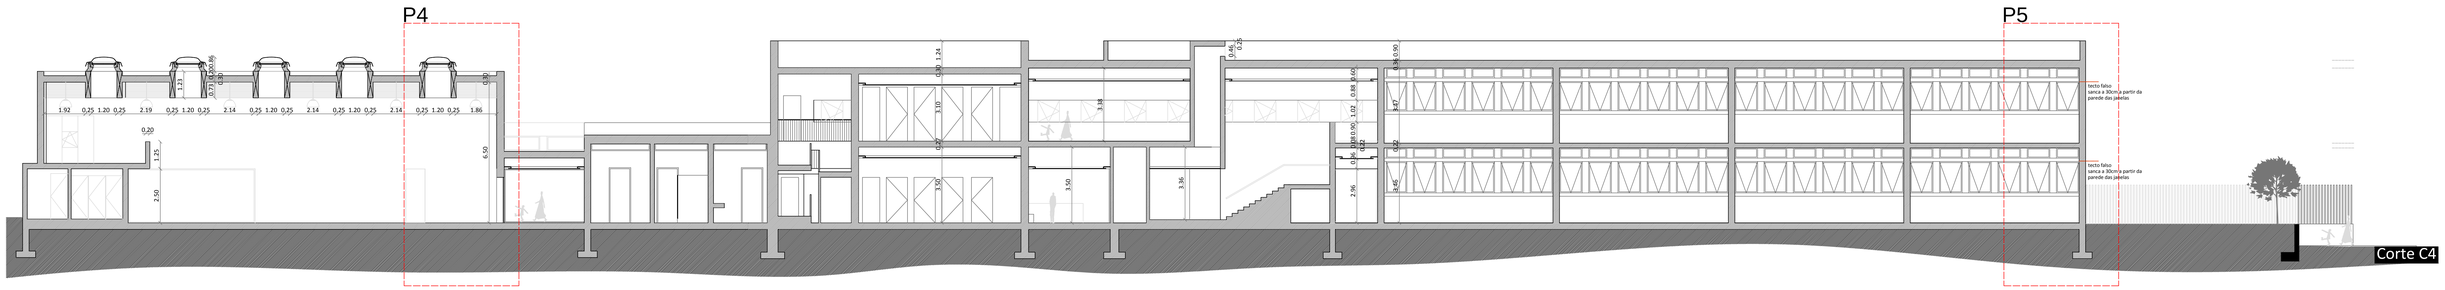

Corte C4

Corte C5

CORTES

Legenda Materiais de fachada:

- Sistema ETICS para isolamento térmico pelo exterior 80mm de espessura tipo MAPETHERM da Mapei ou equivalente
- Cerâmico tipo Techlam 1000x3000x3mm Color Basic Grey ou equivalente
- Painel tipo Trespa 4270 x 2130 mm Meteon Metallics M21.8.1 Graphite Grey ou equivalente

Município de Pombal
GP Gabinete de Projetos

Obra	Escola EB1 com Ji de Pombal - 6 + 4 Projecto de arquitetura	Data	05.12.2014
Local	Pombal	Requerente	Câmara Municipal de Pombal
Autor	Arq. João Vinhas	Peça(s)	Planta piso 0 - Cotada
Verificou	Eng. Artur Gaspar	Especialidade	Arquitetura
IG - CMP		Fase	Estudo prévio
Revisão		Subfolha	
		Escala	1/100

A14