


ALÇADO NORTE (PRINCIPAL)

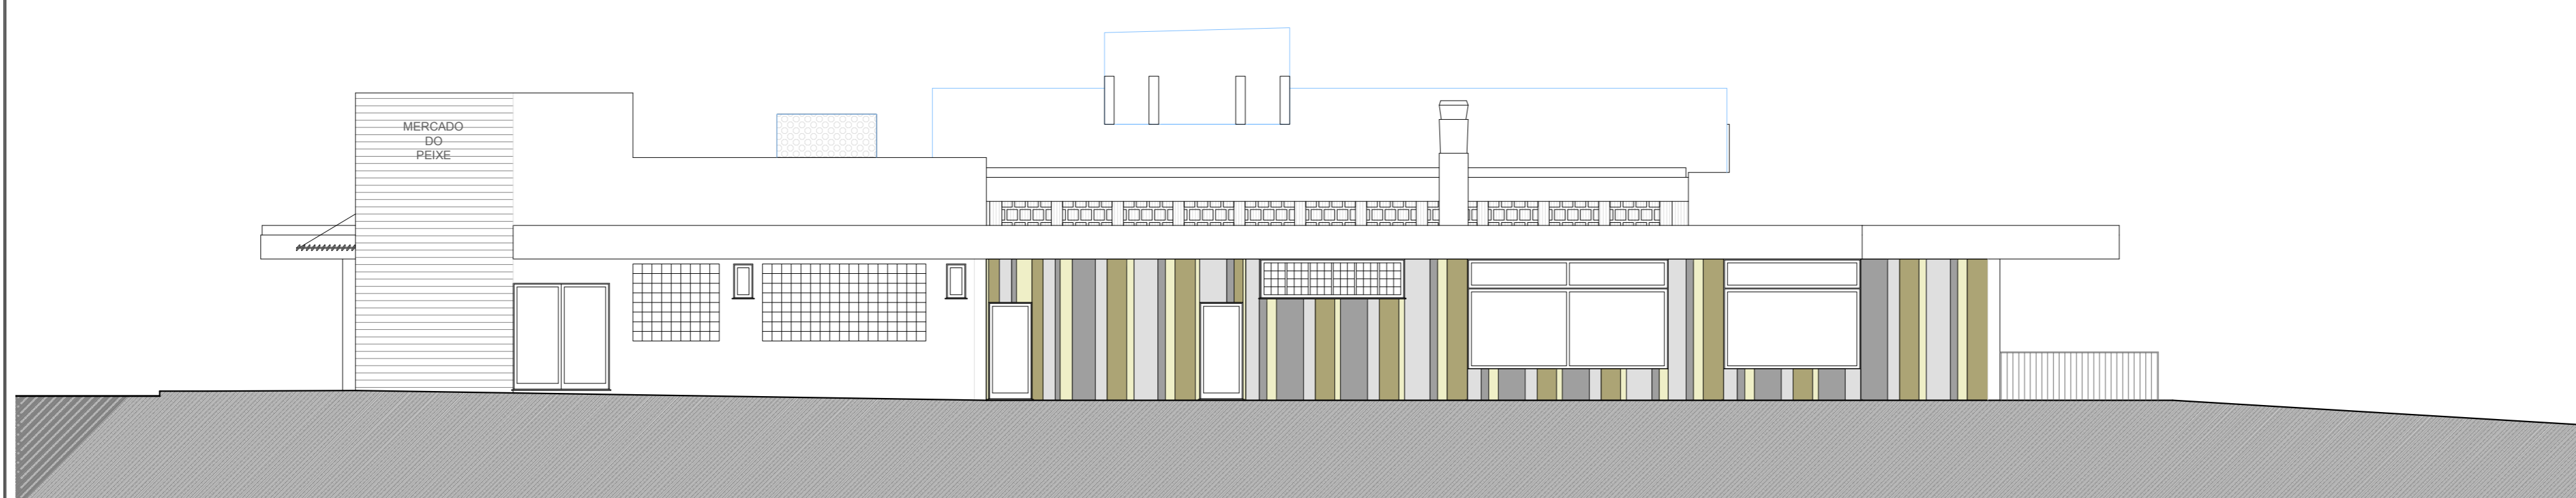

ALÇADO SUL



ALÇADO NASCENTE



ALÇADO POENTE

G.P. Gabinete de Projectos		Município de Pombal Divisão de Urbanismo e Planeamento	
Município de Pombal	Município de Pombal	Remodelação / Requalificação do edifício existente	Mercado Municipal
Rua Amílcar de Sousa Pombal	Rua Amílcar de Sousa Pombal	Alçados - Final (Revestimento de fachadas)	Alçados - Final (Revestimento de fachadas)
Sérgio Carrazzini, Nuno Fernandes, Diogo Gomes Sérgio Carrazzini, Nuno Fernandes, Diogo Gomes Colégio Mota, Lda	Sérgio Carrazzini, Nuno Fernandes, Diogo Gomes Sérgio Carrazzini, Nuno Fernandes, Diogo Gomes Colégio Mota, Lda	Arquitectura	A.13
DUP_13.OP.002.PB	DUP_13.OP.002.PB	1:100	1:100