




Alçados Principal

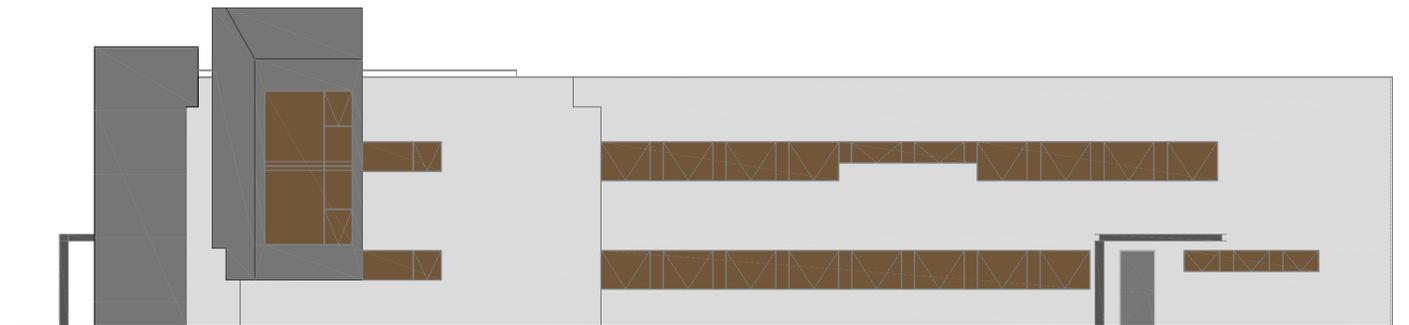

Alçados Lateral Direito

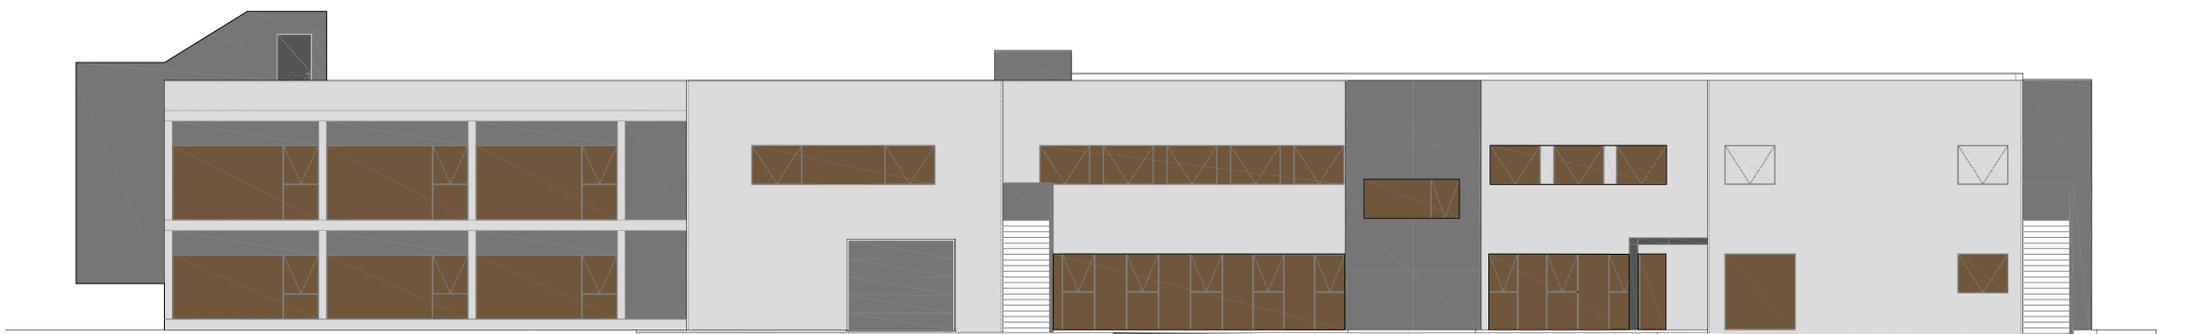

Alçados Posterior

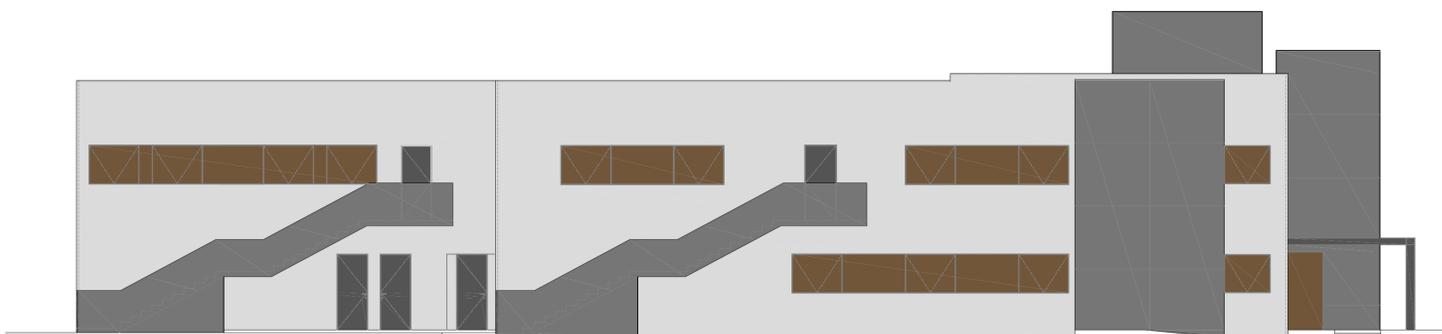

Alçados Lateral Esquerdo

LEGENDA DE CORES E ACABAMENTOS



Paredes Exteriores- Sistema capoto em lâ de rocha com 60mm espessura acabamento tipo Weber Plast Gran Ref.º 207



Paredes Exteriores- Fachada ventilada sob capoto em lâ de rocha com 60mm espessura acabamento tipo TRESPA METEON REF.º Metallic M35.7.1 Verde Malaquita com 8mm espessura.



Capeamento de Platibandas - Chapa de aço lacada acabamento mate RAL 9021 fixa por grampeagem.



Estrutura Aço - Metalizada e pintada à pistola com AMMERIT cor preta.




Caixilharia - Perfil Tipo FC Oculto da EURO 200 lacado no RAL 7021 (Lacagem só vista pelo interior).



Vidro - Duplo Interior incolor Laminado 8mm e exterior tipo Silver Gris 32 temperado 8mm com caixa de ar 12mm.




Porta Exterior- Matãlica pintada RAL 9021 com puxadorea aço inox.

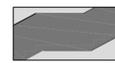

Escadas Exteriores- Acabamento tipo TRESPA METEON REF.º Metallic M35.7.1 Verde Malaquita com 8mm espessura.



Degraus - Revestimento em micro betão.

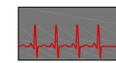

Paredes Entrada- Fachada ventilada sob capoto em lâ de rocha com 60mm espessura acabamento tipo TRESPA METEON REF.º Metallic M35.7.1 Verde Malaquita com 8mm espessura - Rasgo no painel ritmo cardiaco com iluminação LED.

