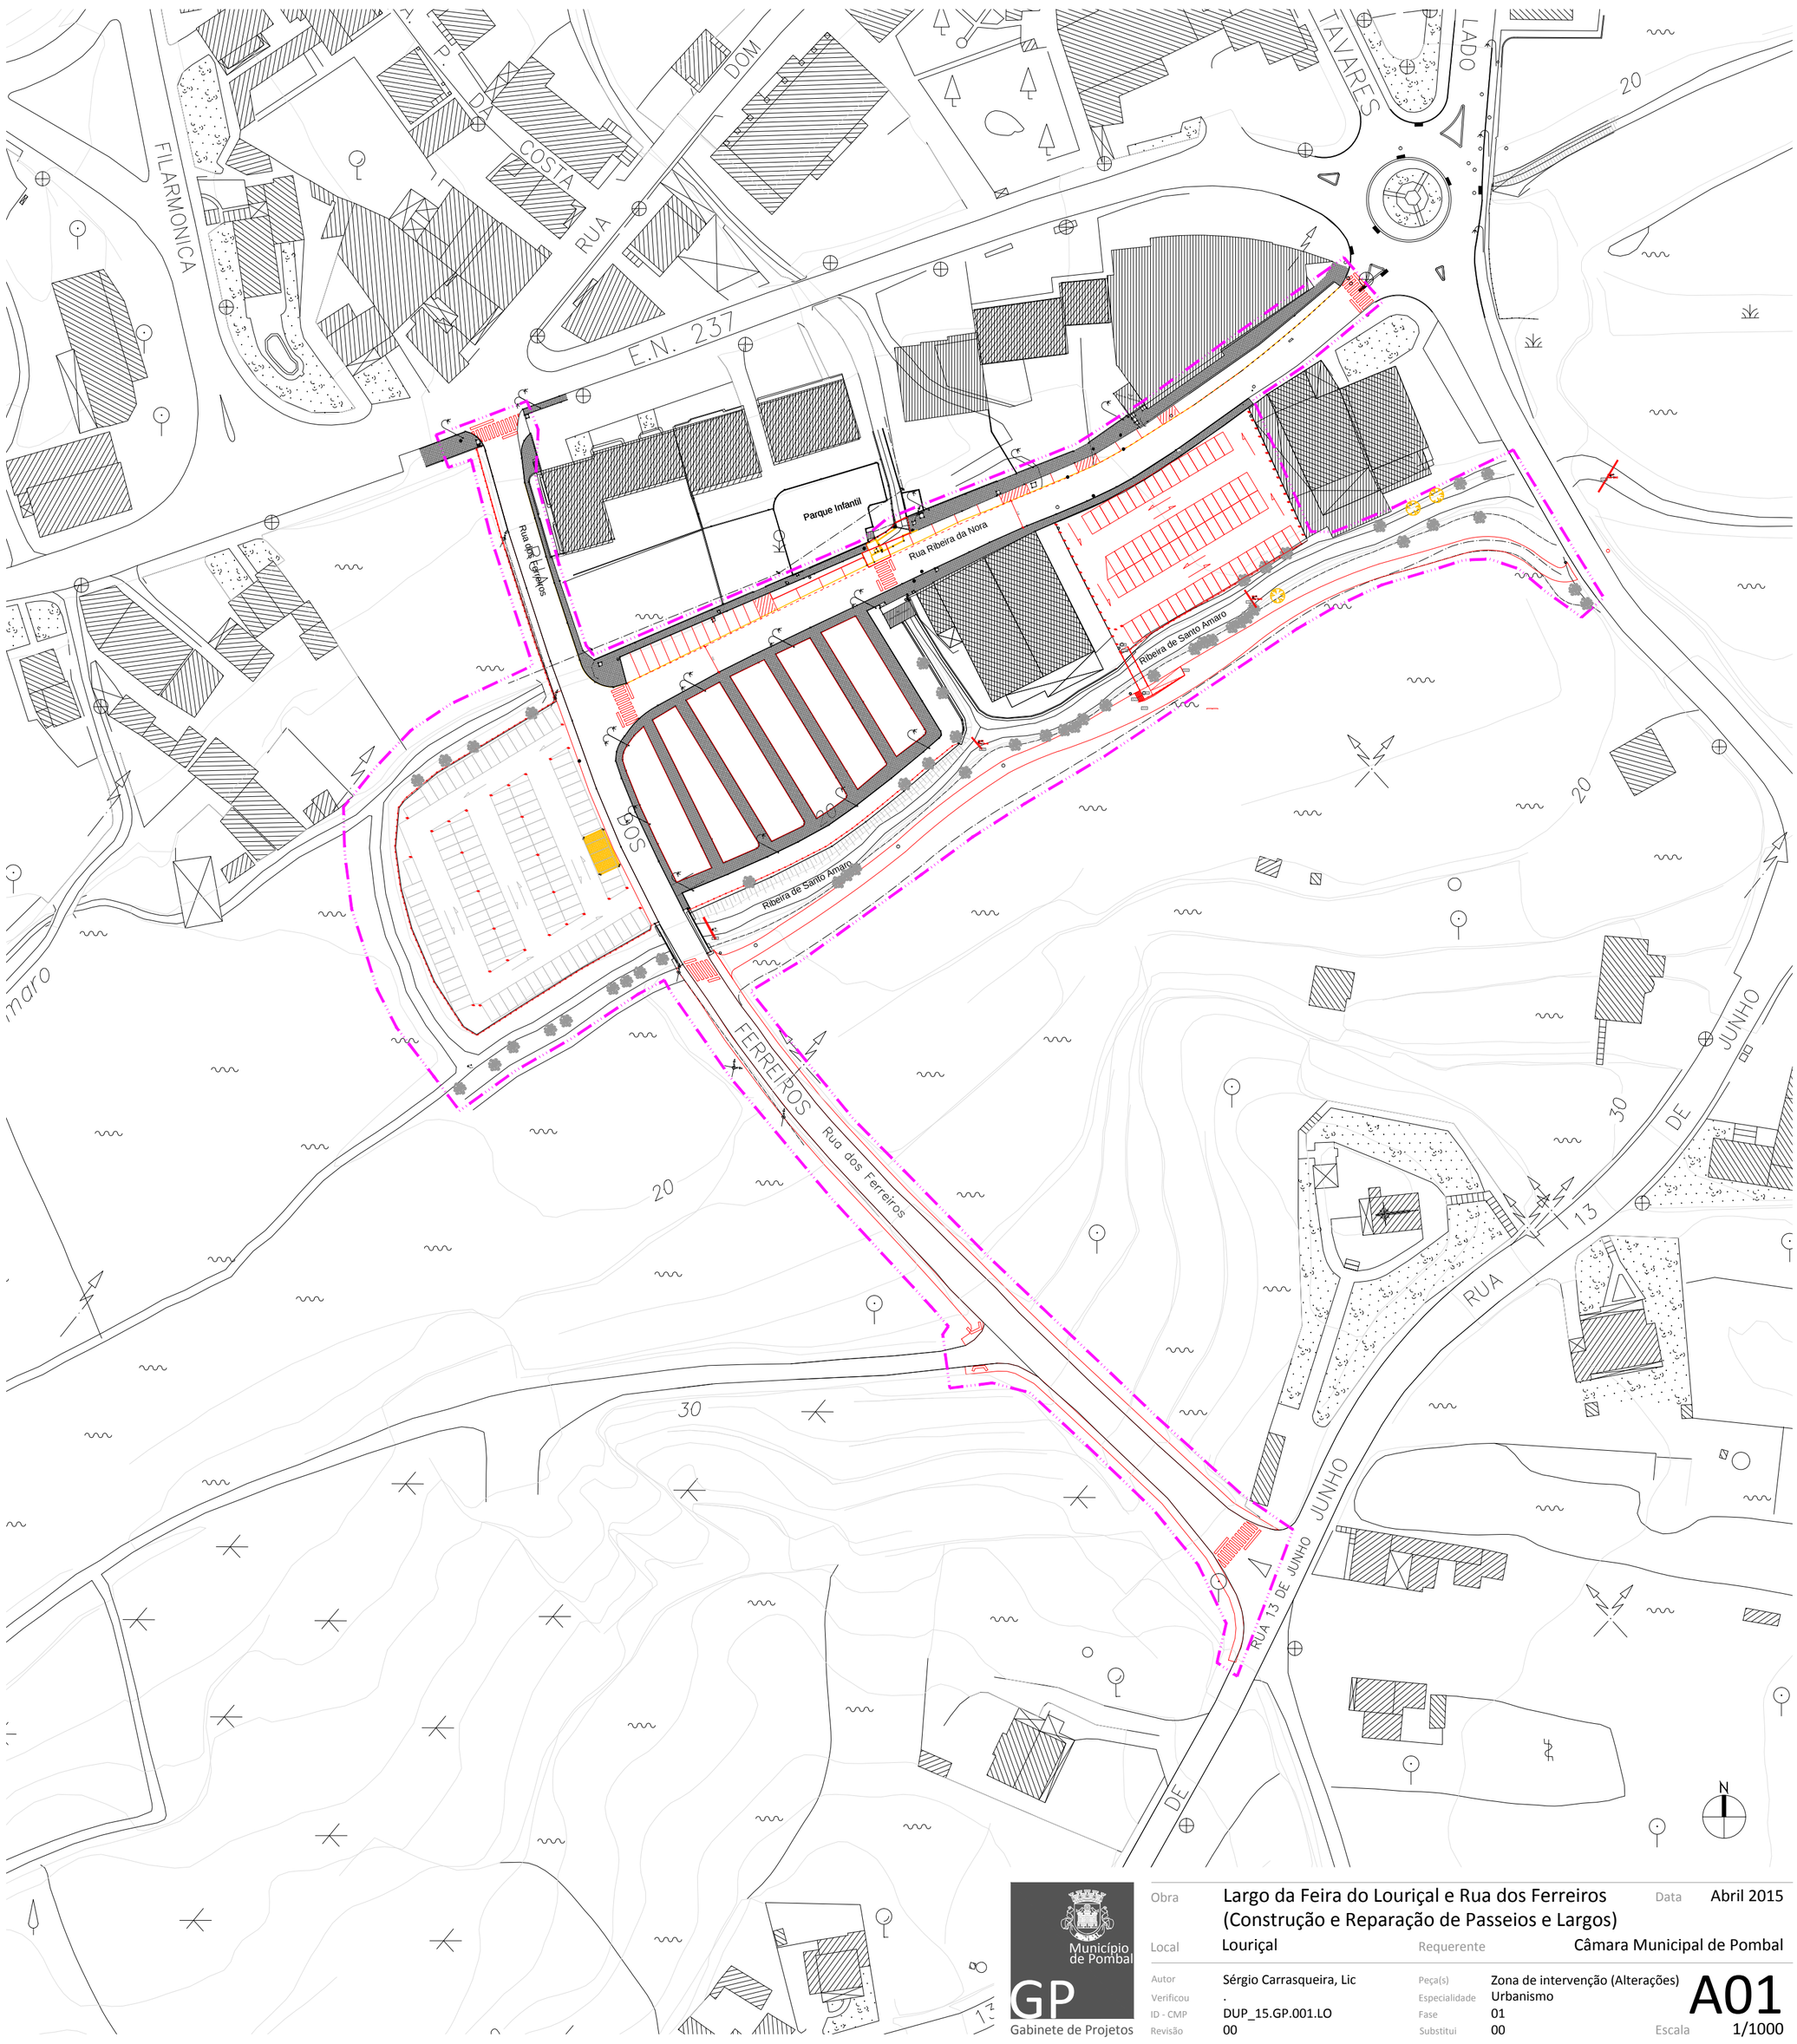

Obra: Largo da Feira do Louriçal e Rua dos Ferreiros (Construção e Reparação de Passeios e Largos)

Data: Abril 2015

Local: Louriçal

Requerente: Câmara Municipal de Pombal

Autor: Sérgio Carrasqueira, Lic

Verificou: .

ID - CMP: DUP_15.GP.001.LO

Revisão: 00

Peça(s): Zona de intervenção (Alterações)

Especialidade: Urbanismo

Fase: 01

Substitui: 00

Escala: 1/1000

A01

Município de Pombal

GP Gabinete de Projetos