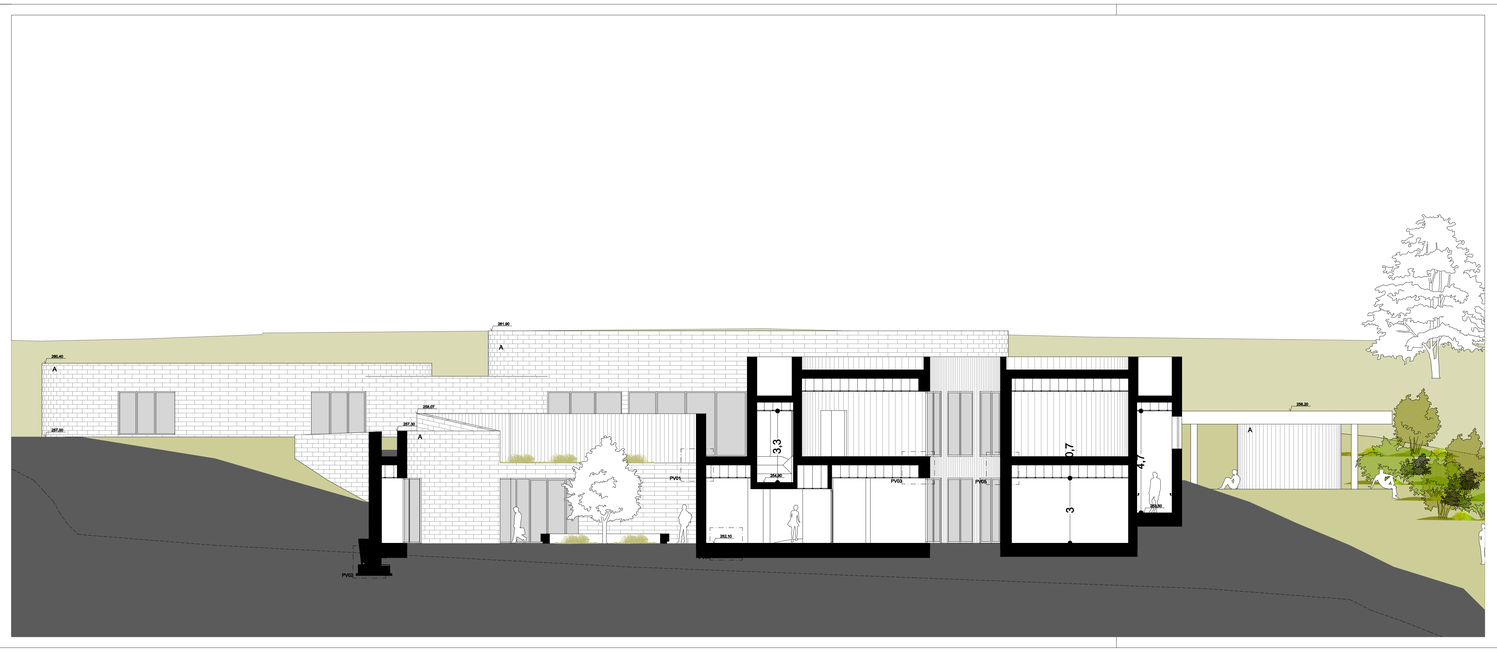

▼ REF.	▼ DESIGNAÇÃO
A	pedra calcário da região, colada, com acabamento bujardado [dim. 30x15x2 cm]
	perfil do terreno existente

Município de Pombal

CIMU SICÓ - Centro de Interpretação e Museu da Serra de Sicó

CORTE-ALÇADO C

08

escala 1/100

Execução

PEDRO MENDONÇA_arq. Diana Antunes_arq

Ana Bretes_arq. Ana Feitno_arq. Carolina Ganhão_arq. David Ribeiro_arq. Dinamene Sequeira_arq. Inês Stoffel_arq. Ricardo Silva_arq. Tânia Caeiro_arq

IN PLENI TUS Arquitectura

IN PLENI TUS Arquitectura

omce. Bairro Sousa Pinto, nº 35
3030-393 Coimbra
tlm.+351 967 902 417
tlm.ano. +351 239 838 087
ema. tripleritus@gmail.com

omce. Parque das Nações, Alameda dos Oceanos, Lote 1.07.1Y1.0
1990-203 Lisboa
tlm.+351 961 948 008
ema. tripleritus@gmail.com