



1

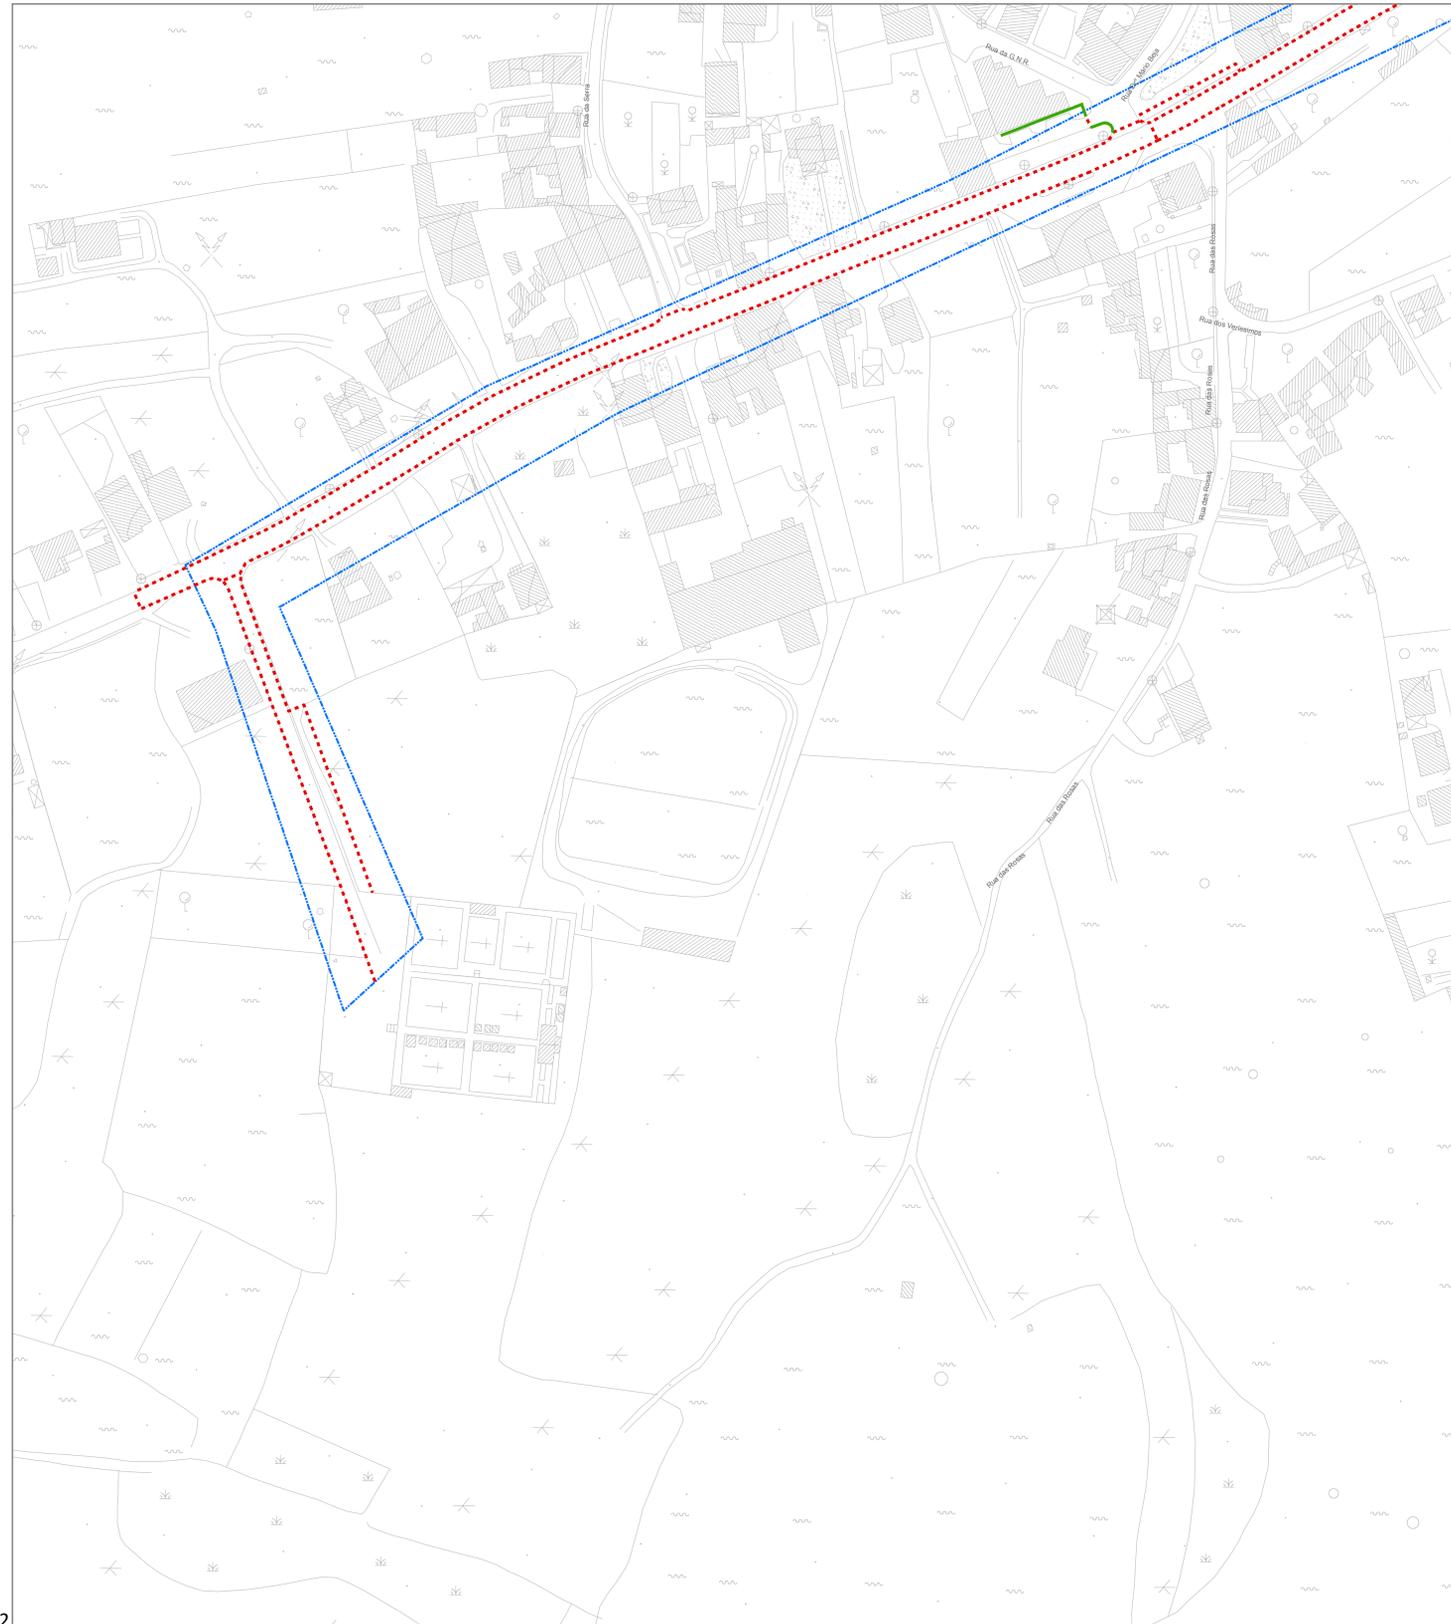

2

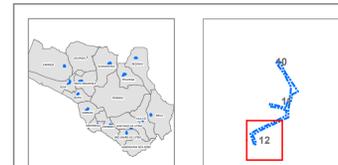

**Barreiras à Acessibilidade e Mobilidade**

-  Abrigo de Transportes Coletivos
-  Armário (EDP, Gás, ...)
-  Árvore
-  Caldeira de Árvore
-  Candeeiro de Iluminação Pública
-  Contentor do Lixo
-  Degrau, Escada ou Rampa
-  Estacionamento Abusivo
-  Obra ou Tapume
-  Obstáculo Comercial
-  Papeleira
-  Passadeira a Terminar em Estacionamento
-  Passadeira
-  Passeio
-  Pavimento Degradado
-  Rebaixamento de Passeio
-  Sinal de Trânsito

**Percursos Acessíveis/Inacessíveis**

-  Percurso Acessível
-  Percurso Inacessível

-  Área de Intervenção

Projeto: **PLANO MUNICIPAL DE PROMOÇÃO DA ACESSIBILIDADE**  
PROGRAMA RAMPA - MUNICÍPIO DE POMBAL

Designação: **FASE III - VERSÃO FINAL DO PLANO**  
**LEVANTAMENTO, ANÁLISE E DIAGNÓSTICO**

Conteúdo: **1 - BARRERAS À ACESSIBILIDADE E MOBILIDADE**  
**2 - PERCURSOS ACESSÍVEIS**  
**Guia**

1:1000

MAIO 2014

REVISTO 2015

**P 12**

Câmara Municipal de Pombal  
Largo do Grand'Alameda, 100  
4500-440 - Pombal  
Tel: +351 256 253 000 | Fax: +351 256 253 999  
gm@cm-pombal.pt

Propriedade: **mop** Município de Pombal  
Coordenação e Gestão Global: **Eng.º Paulo Telo**  
Coordenação Estratégica: **Dr. Pedro Ribeiro da Silva**  
Elaboração: **Eng.º Ricardo Costa**  
Análise: **Eng.º António Silva** | **Eng.º Adriano Sá** | **Eng.º Carla Aires**  
**Geop. Conceição Moreira**