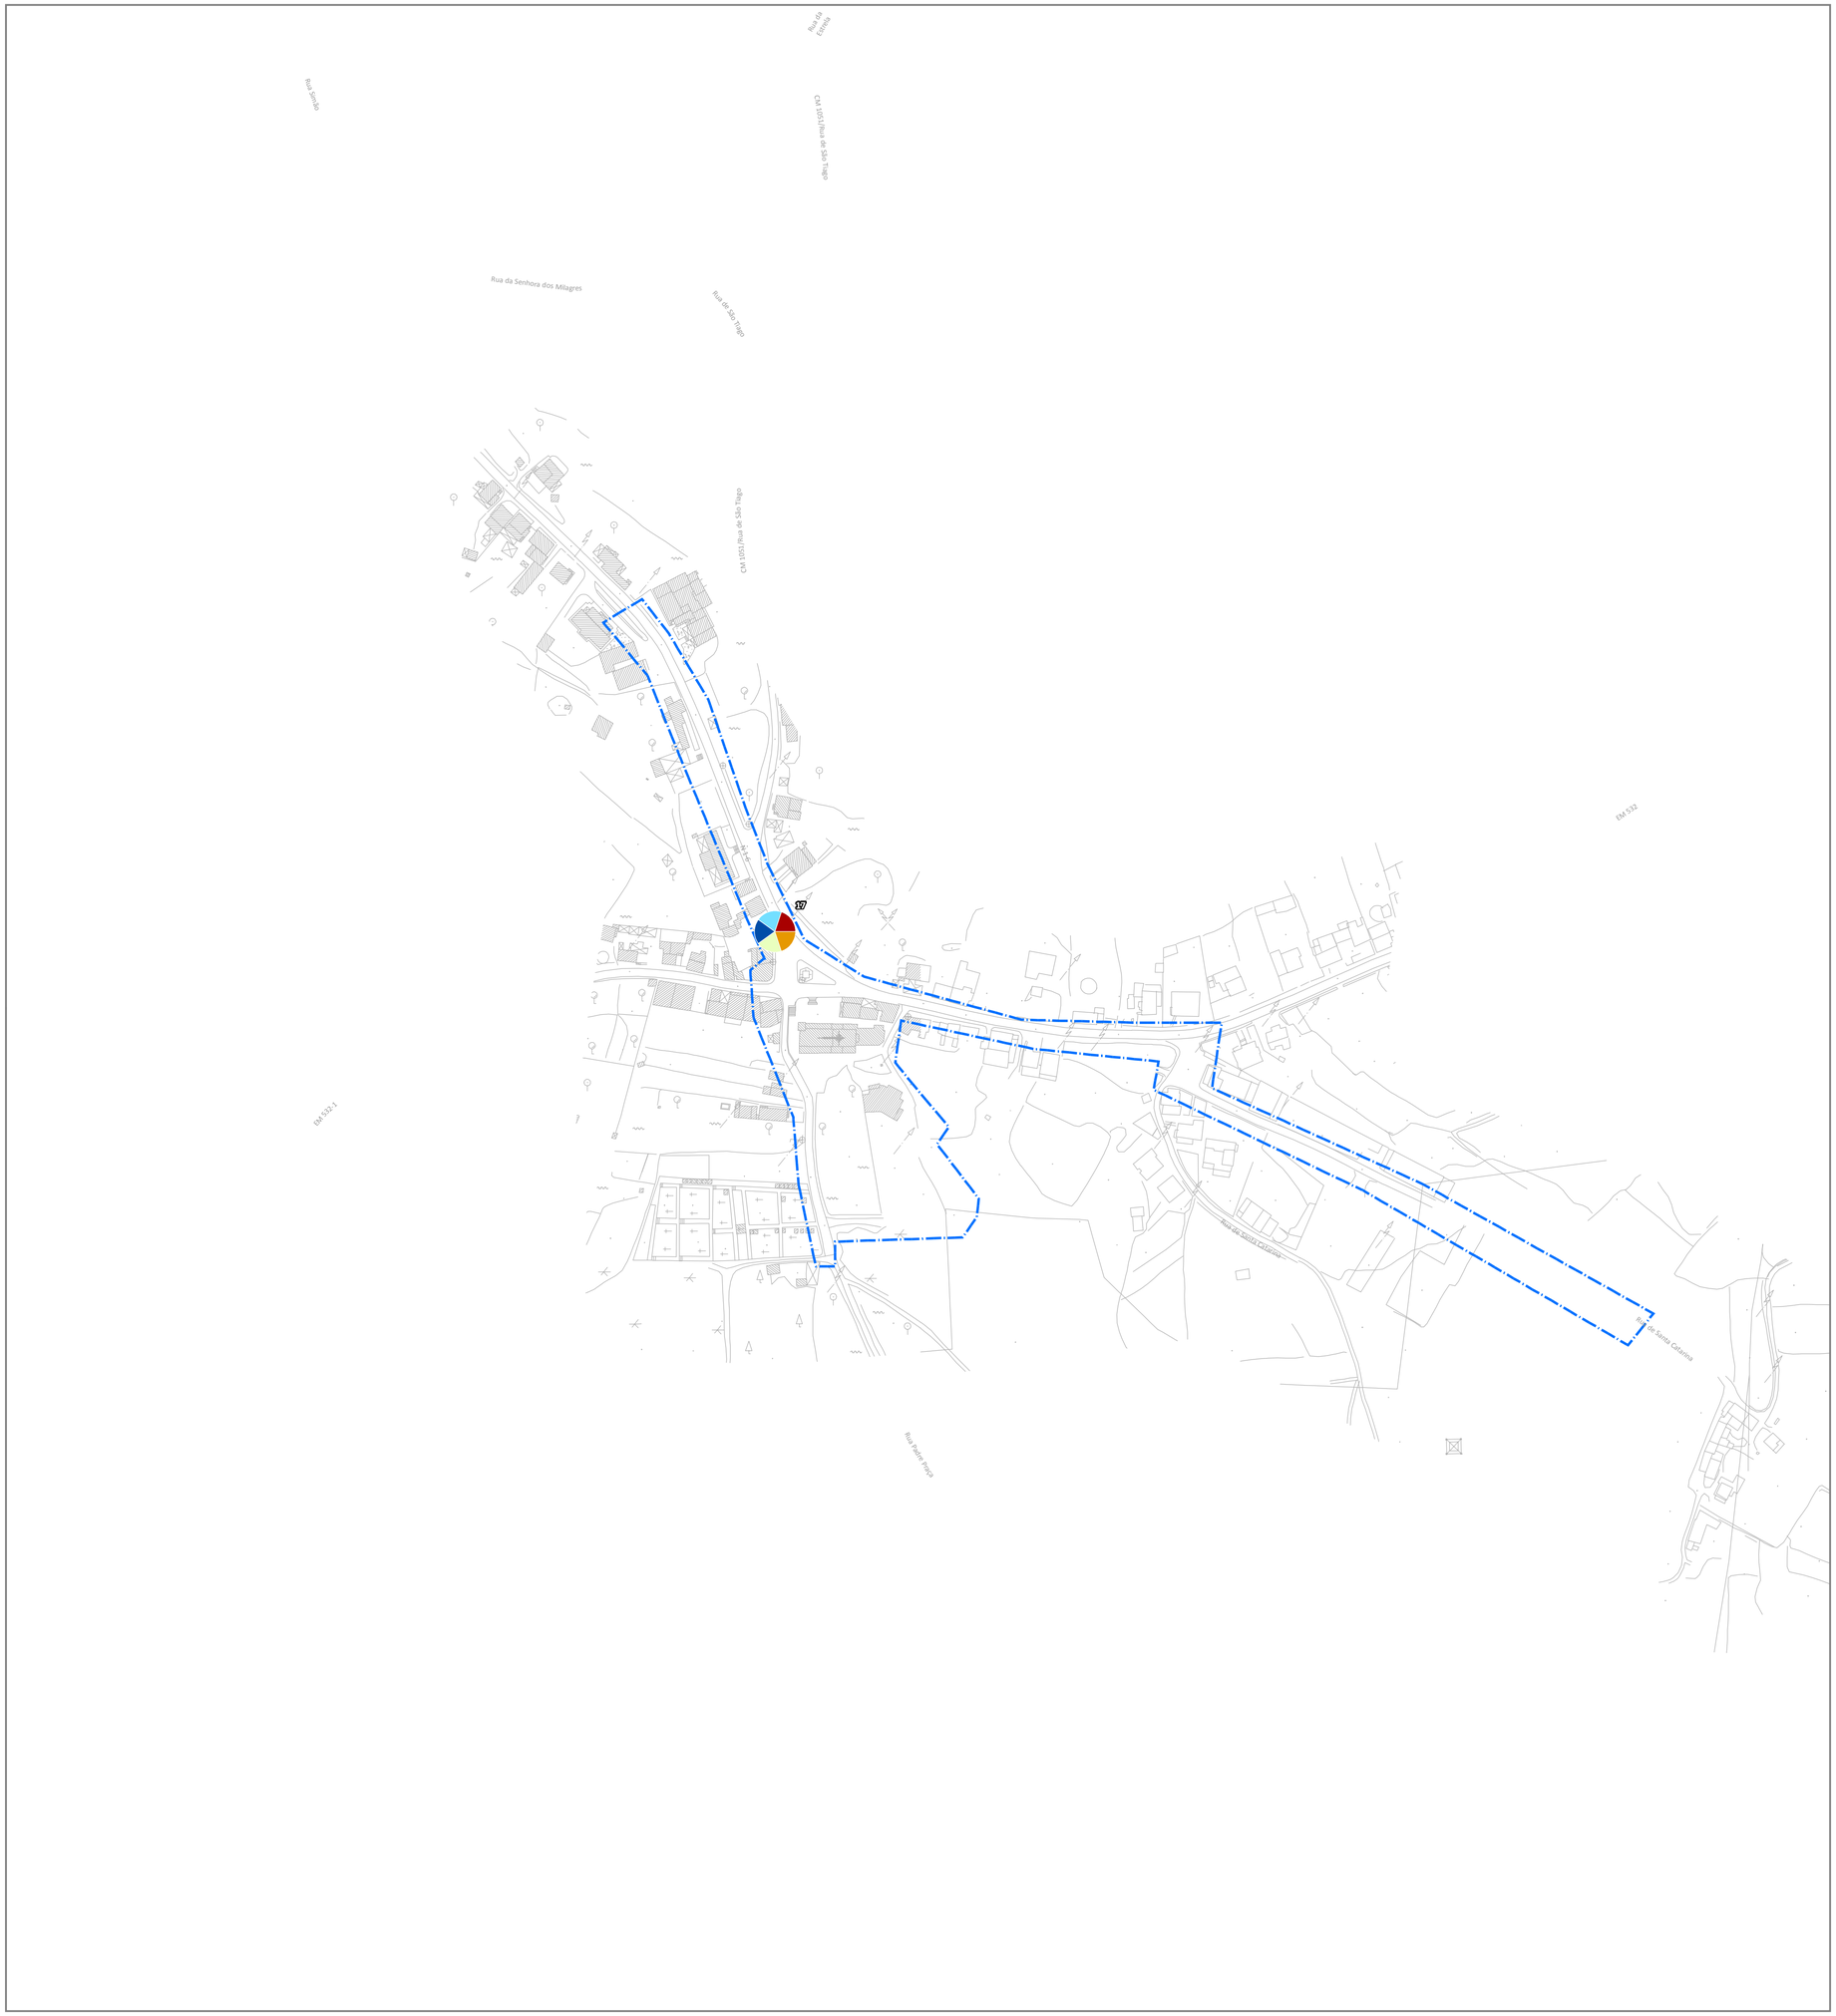

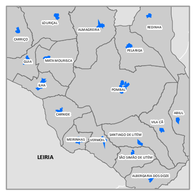

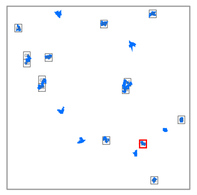

Tipologias de intervenção em infraestruturas de apoio

- Criação de percurso acessível para aceder à paragem
- Remoção/ relocalização de abrigos e/ou postiletes
- Construção de plataforma e acesso à mesma
- Criação de acesso de nível à plataforma
- Criação de acessos ao interior do abrigo
- Criação de lugar de permanência no interior do abrigo
- Remoção / relocalização do mobiliário urbano
- Afixação de informação (mapa de rede, horários, preços, etc.)
- Alteração do design dos abrigos
- Alteração do design do mobiliário urbano
- Sinalização de paragens reservadas a autocarros (H20a)

Área de intervenção

Projeto
PLANO MUNICIPAL DE PROMOÇÃO DA ACESSIBILIDADE
PROGRAMA RAMPA
MUNICÍPIO DE POMBAL

Designação
FASE III - VERSÃO FINAL DO PLANO
PLANO DAS CONDIÇÕES DE ACESSIBILIDADE

1 : 2000
0 16 m
N

Data Entrega
MARÇO 2014

Conteúdo
TIPOLOGIAS DE INTERVENÇÃO EM TRANSPORTES
SANTIAGO DE LITÉM

Data Levantamento
FEVEREIRO 2013

P 11

Cliente
Município de POMBAL

Câmara Municipal de Pombal
Largo do Cardal
3100-440 - Pombal
Tel. +351 236 210 500 | Fax: +351 236 210 599
geral@cm-pombal.pt

Projetista
mobilidadepl.com

Av. Dr. Antunes Guimarães, 342
4100-073 Porto - Portugal
Tel +351 226 314 142
Fax +351 226 328 116
Tlm +351 969 122 227
geral@mobilidadepl.com

Coordenação e Gestão Global
Eng.ª Paula Teles

Coordenação Estratégica
Dr. Pedro Ribeiro da Silva

Equipa Técnica: Arq. Daniel Geada | Arq.Daniela Teixeira
Arq. Pais. Ana Silva | Geog. Adriana Sá | Geog. Carla Alves
Geog. Conceição Teixeira

QUADRO DE REFERÊNCIA ESTRATÉGICO NACIONAL
UNIÃO EUROPEIA