


CÂMARA MUNICIPAL DE POMBAL
GABINETE DE PLANEAMENTO, PROJECTOS E HABITAÇÃO

**PLANO DE PORMENOR
DA
ZONA DA VÁRZEA**

VOLUME II

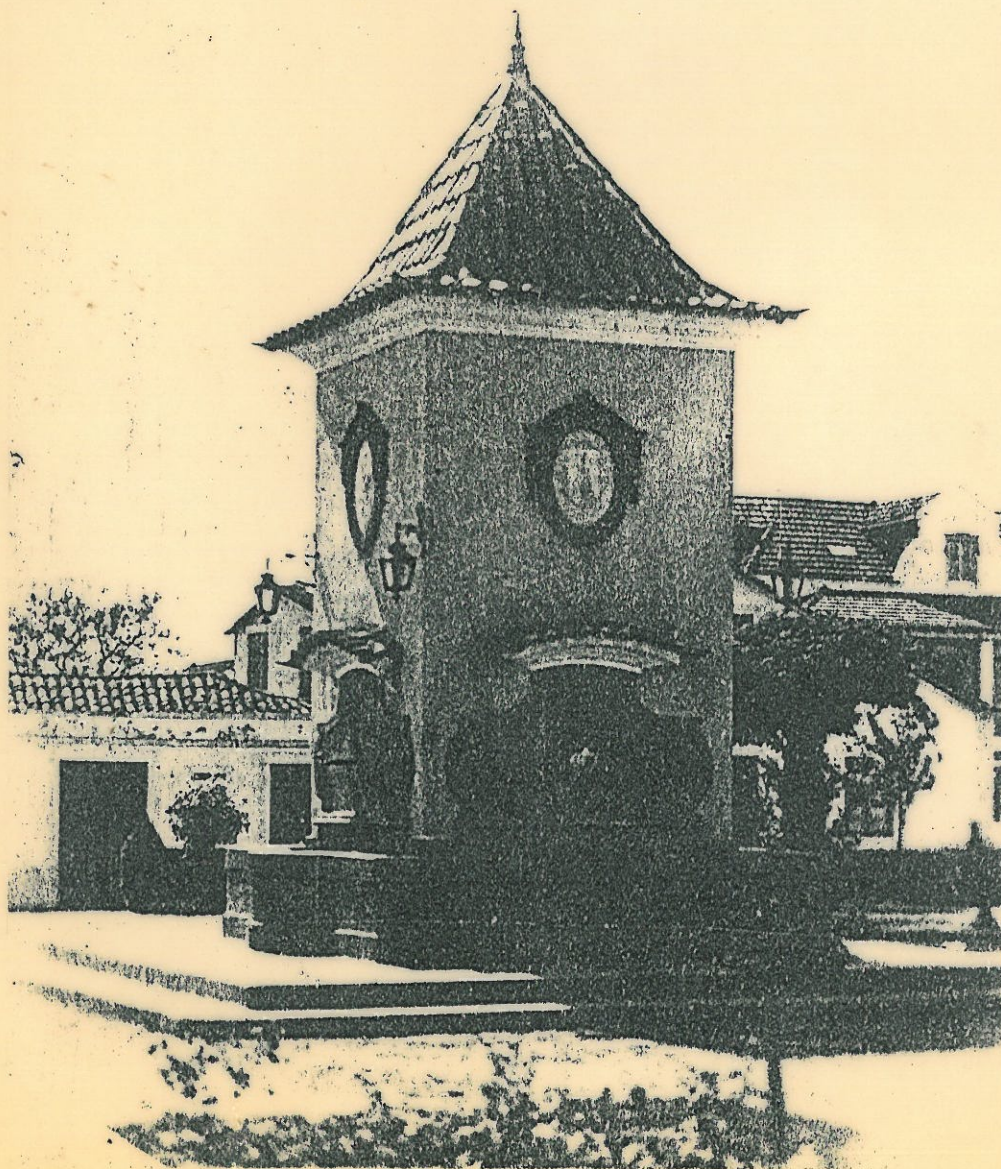



LIMITE DA ÁREA DE INTERVENÇÃO DO PLANO.



CÂMARA MUNICIPAL DE POMBA



GABINETE DE PLANEAMENTO PROYECTOS E HABITACI

proj.	data
des.	data

D. O.

**PLANO DE PORMENOR
DA
ZONA DA VÁRZEA**

obra

DELIMITAÇÃO DA ÁREA
DE INTERVENÇÃO DO PLANO.
(PLANTA DA SITUAÇÃO EXISTENTE)
1:2000

proj. nº	arquivo	des. nº
		2



..... LIMITE DA ZONA DE INTERVENÇÃO



proj.	data
des.	data

D.O.

obra

PLANO DE PORMENOR
DA
ZONA DA VÁRZEA


escala

1:1000

proj. nº

arquivo

des. nº

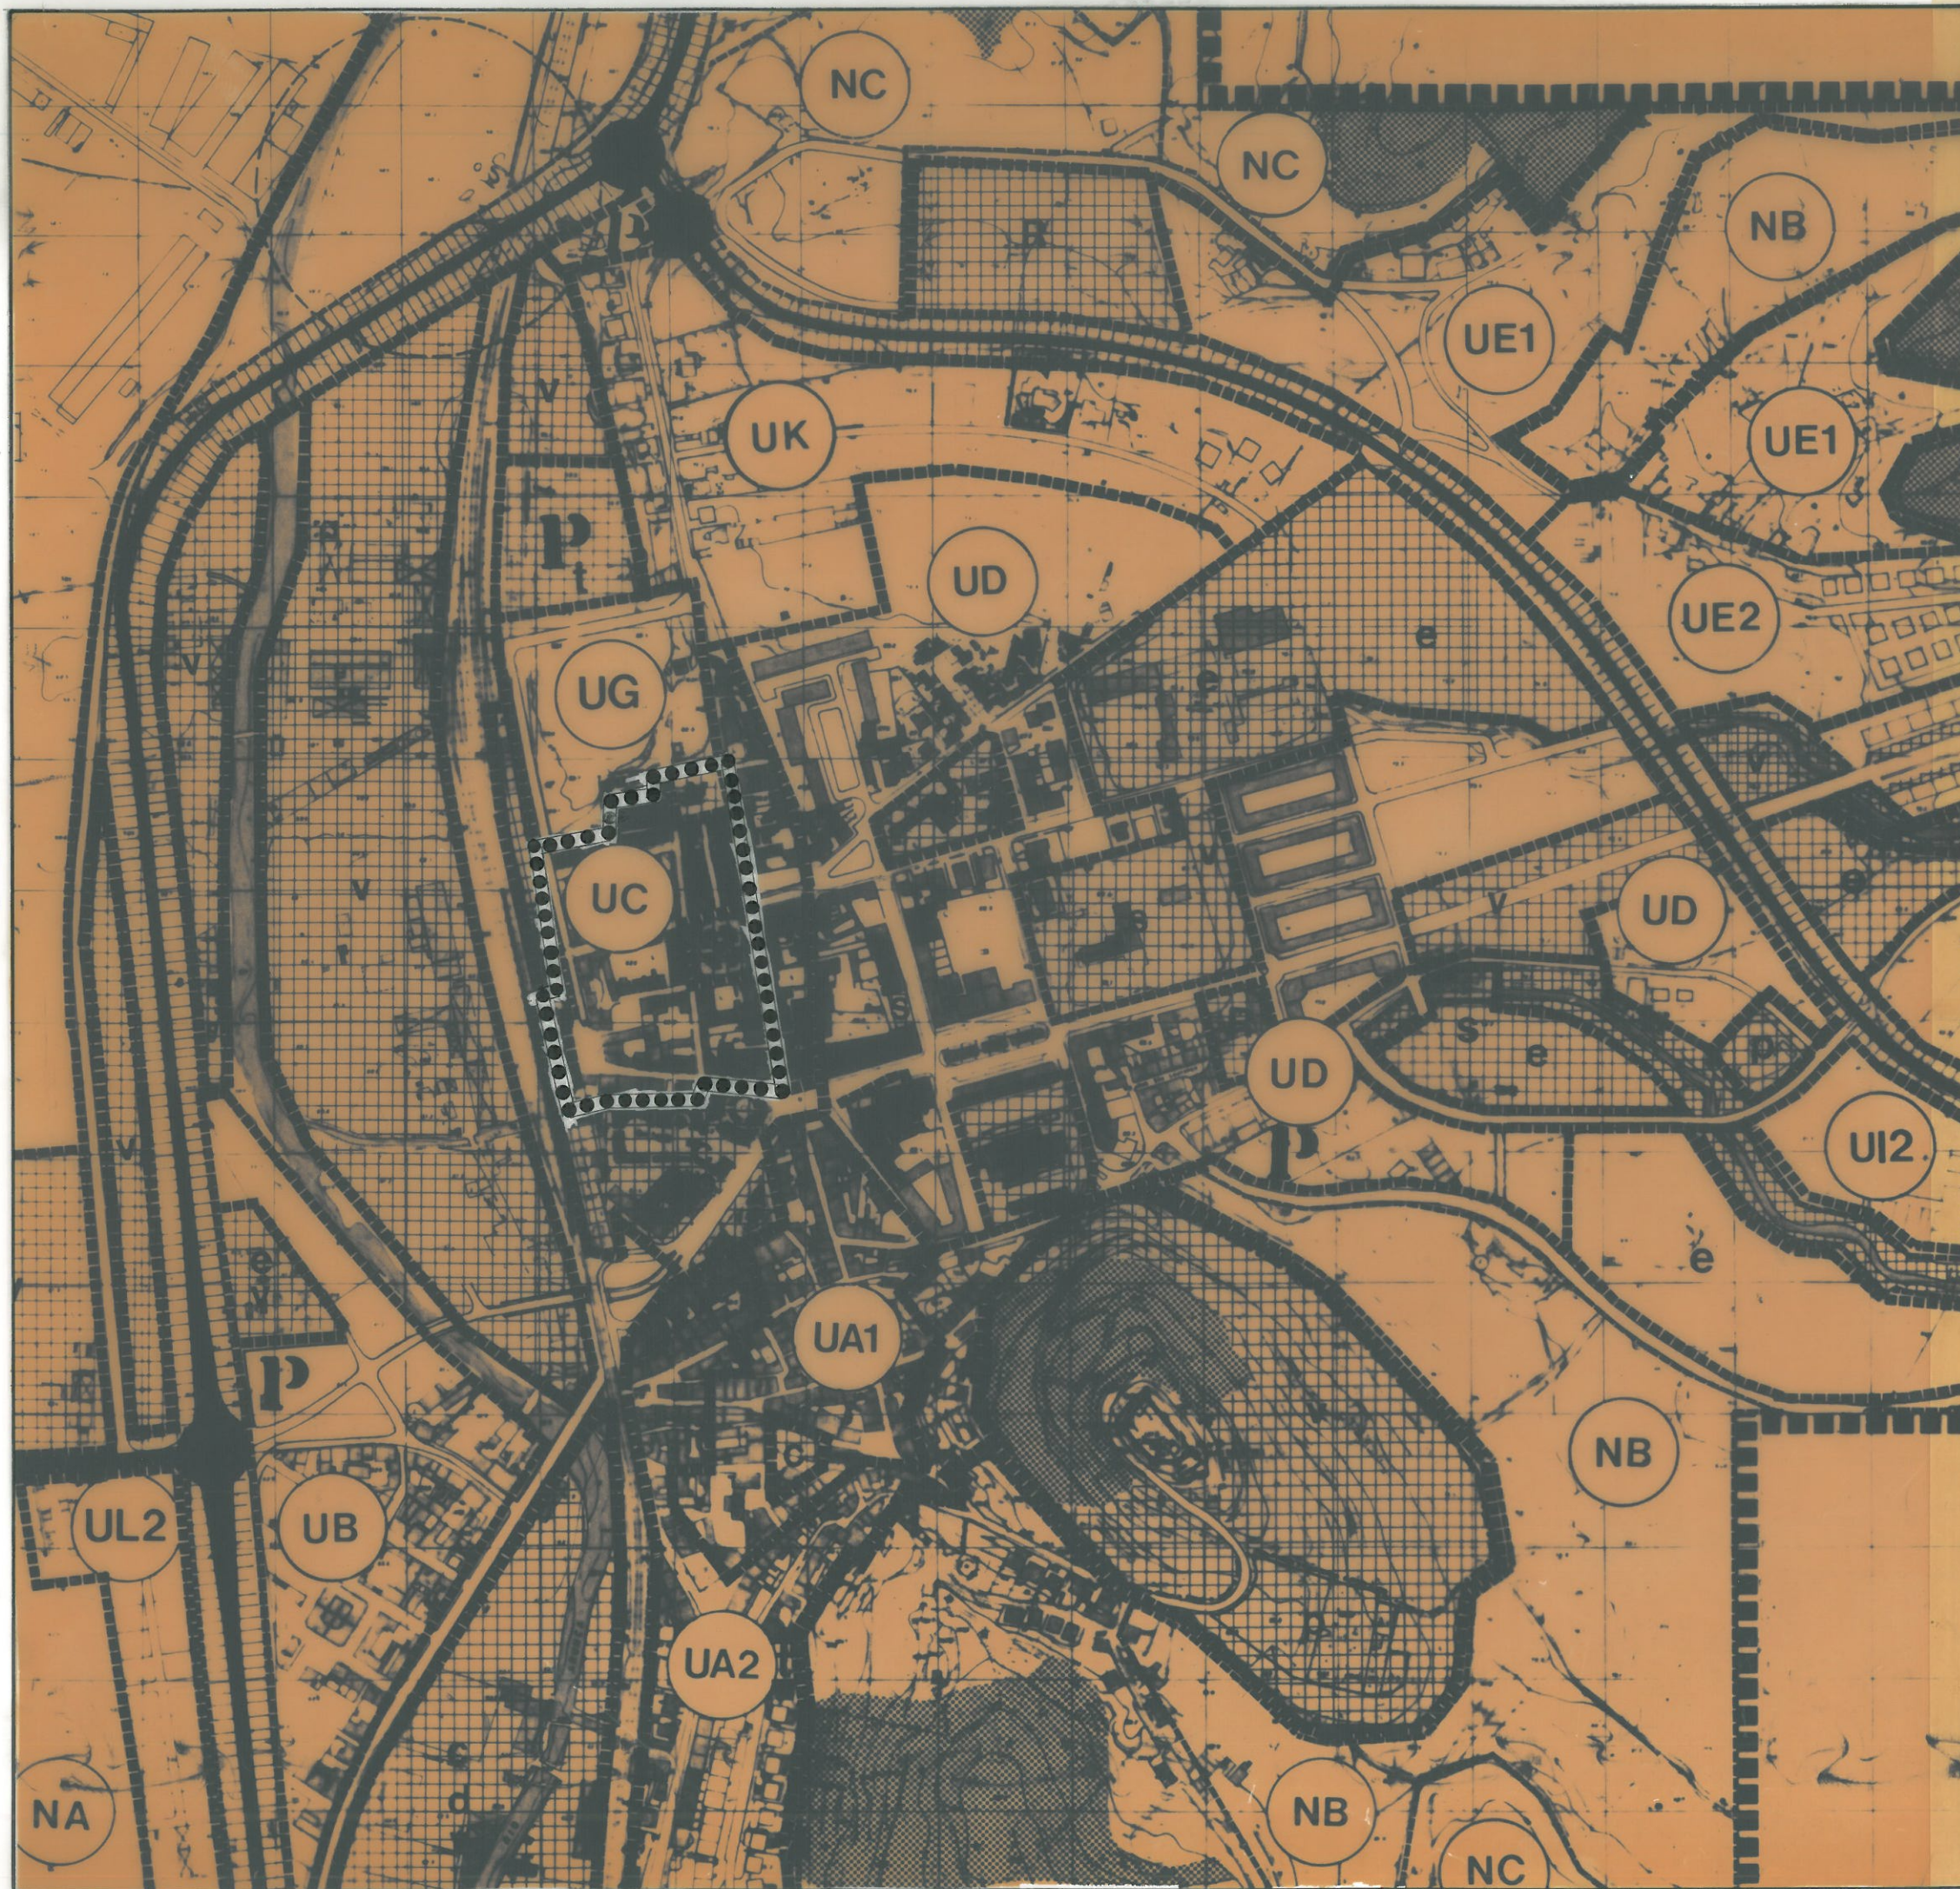

●●●●●● LIMITE DA ÁREA DE INTERVENÇÃO DO PLANO




proj. nº	data
des. nº	data

DO
obra
PLANO DE PORMENOR
DA
ZONA DA VÁRZEA


INTEGRAÇÃO NO P.G.U.
escala
1:1000

proj. nº	arquivo	des. nº
		3

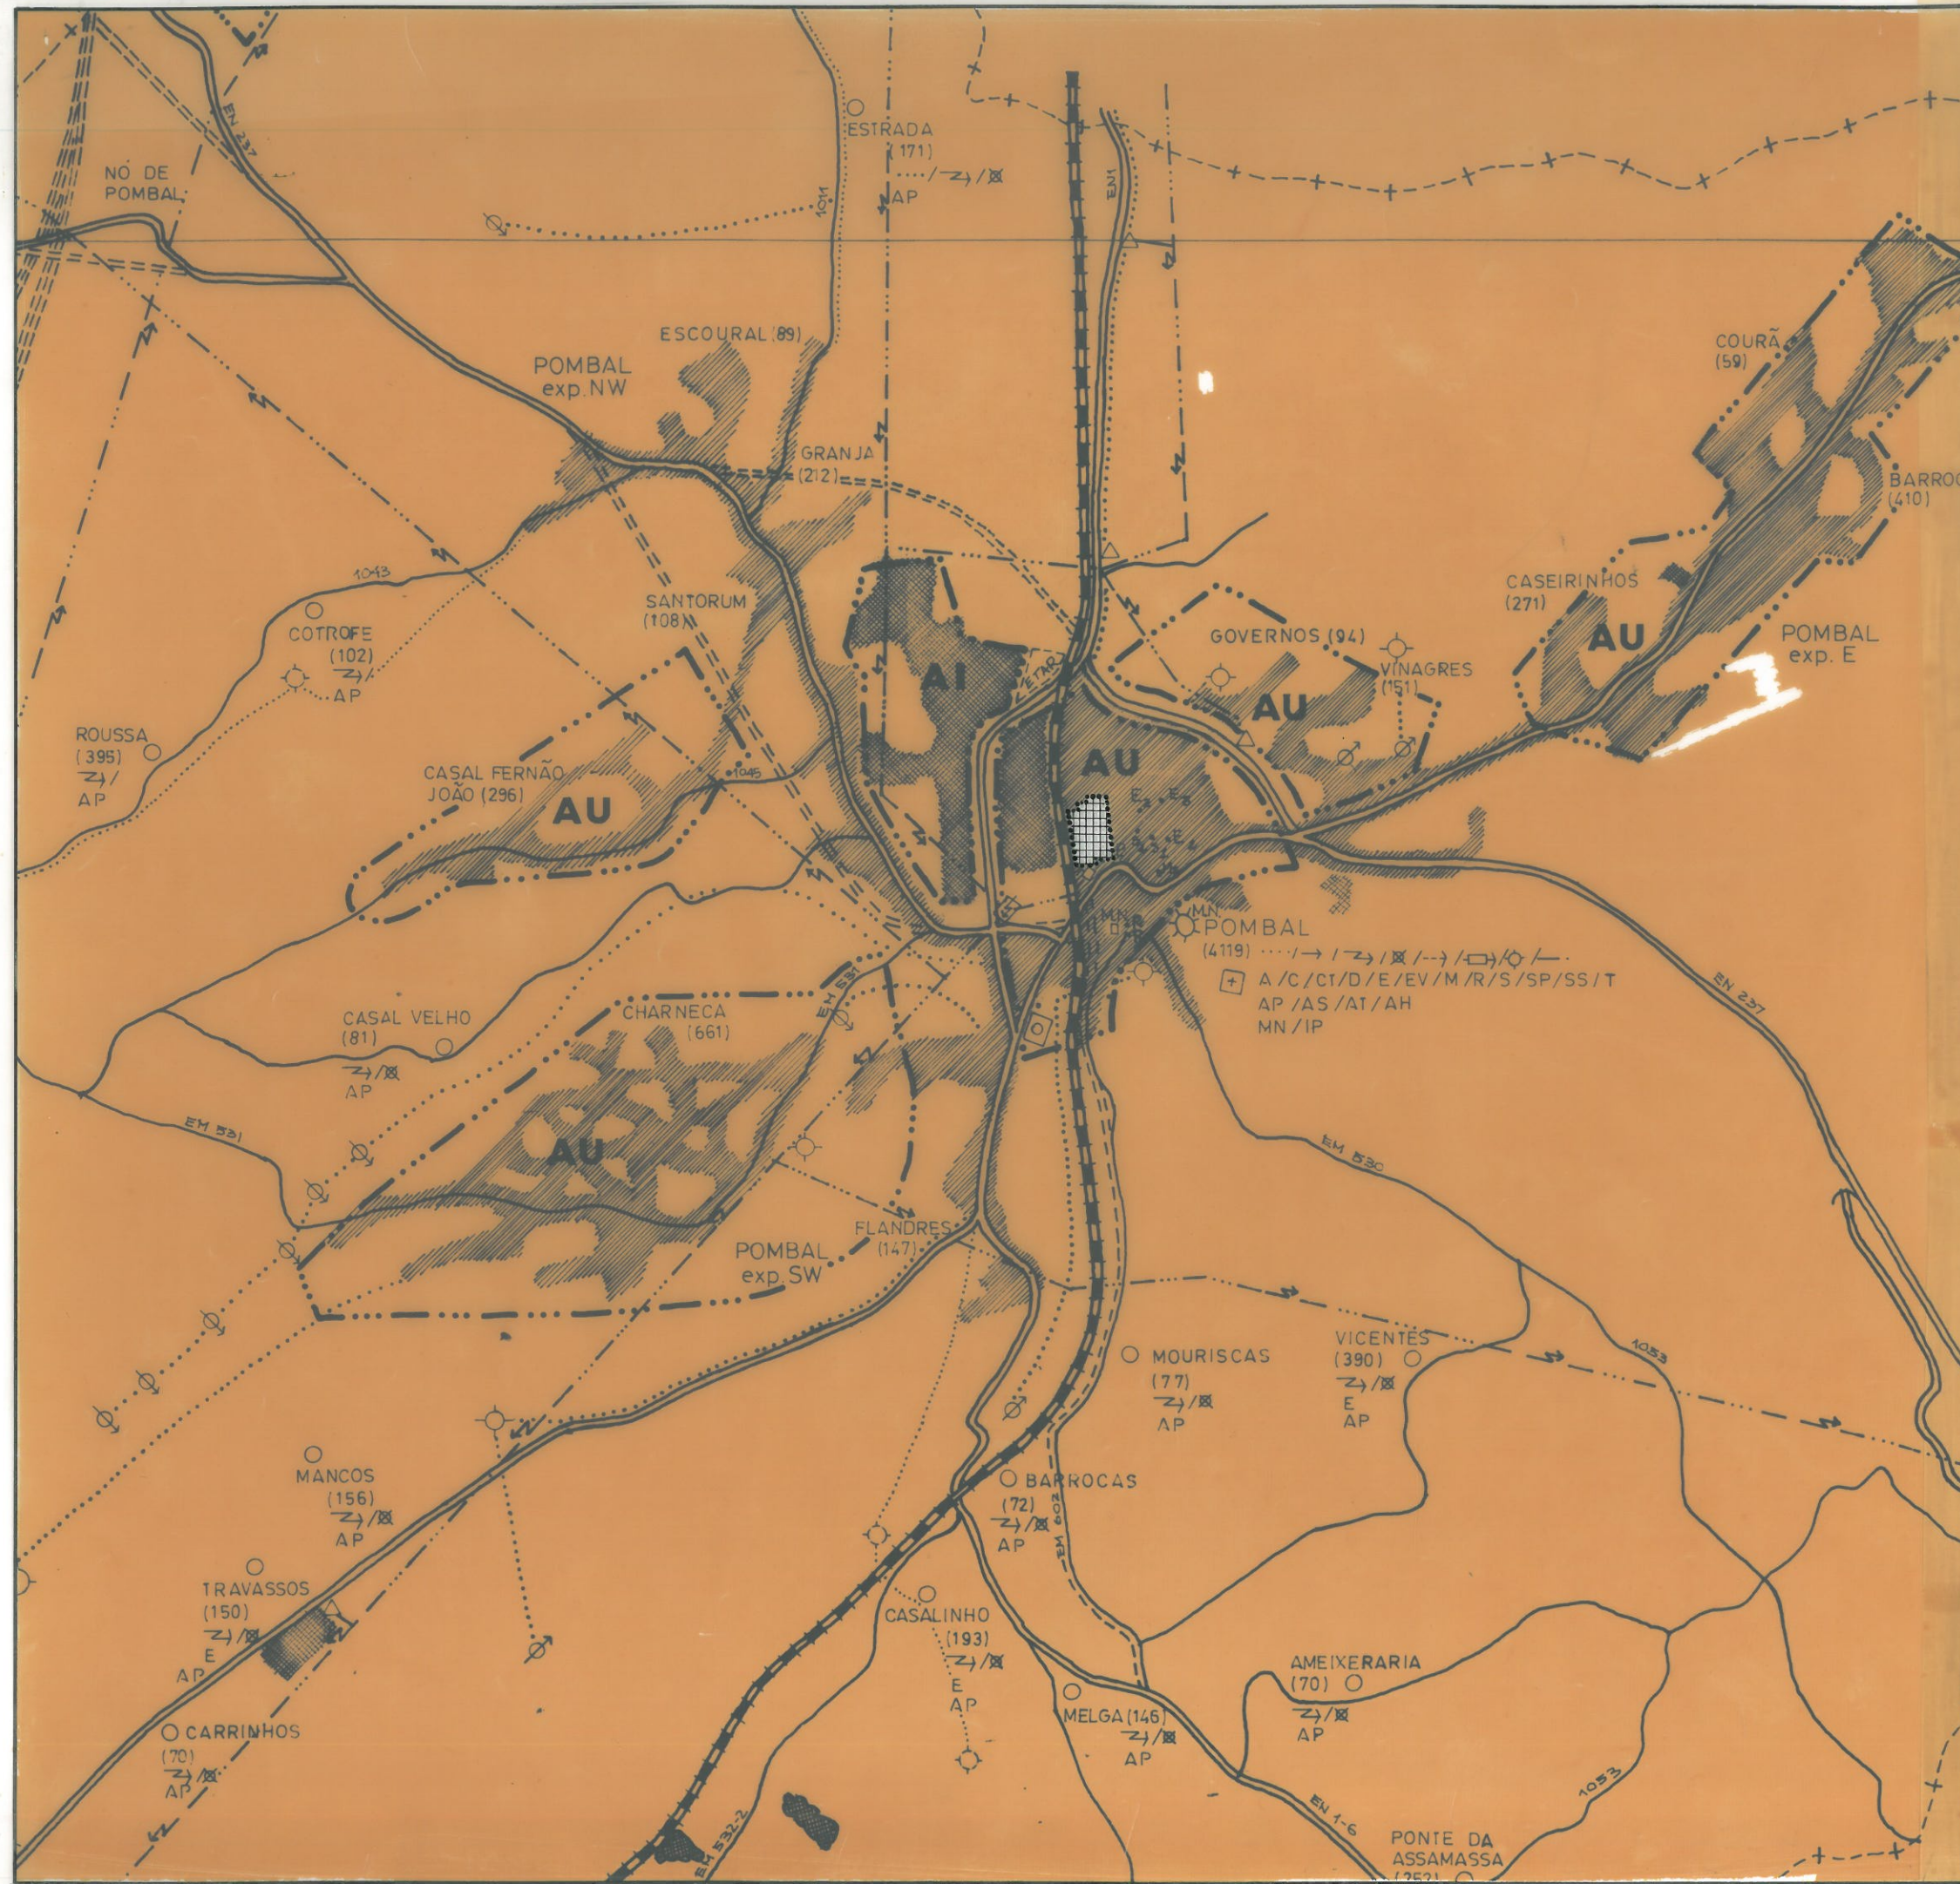

ÁREA DE INTERVENÇÃO DO PLANO

 CÂMARA MUNICIPAL DE POMBAL GABINETE DE PLANEJAMENTO DE TERRITÓRIO E HABITAÇÃO		
proj.	data	
des.	data	
PLANO DE PORMENOR DA ZONA DA VÁRZEA		
INTEGRAÇÃO NO P. D. M.		
escala 1:1000		
proj. nº	arquivo	des. nº
		4

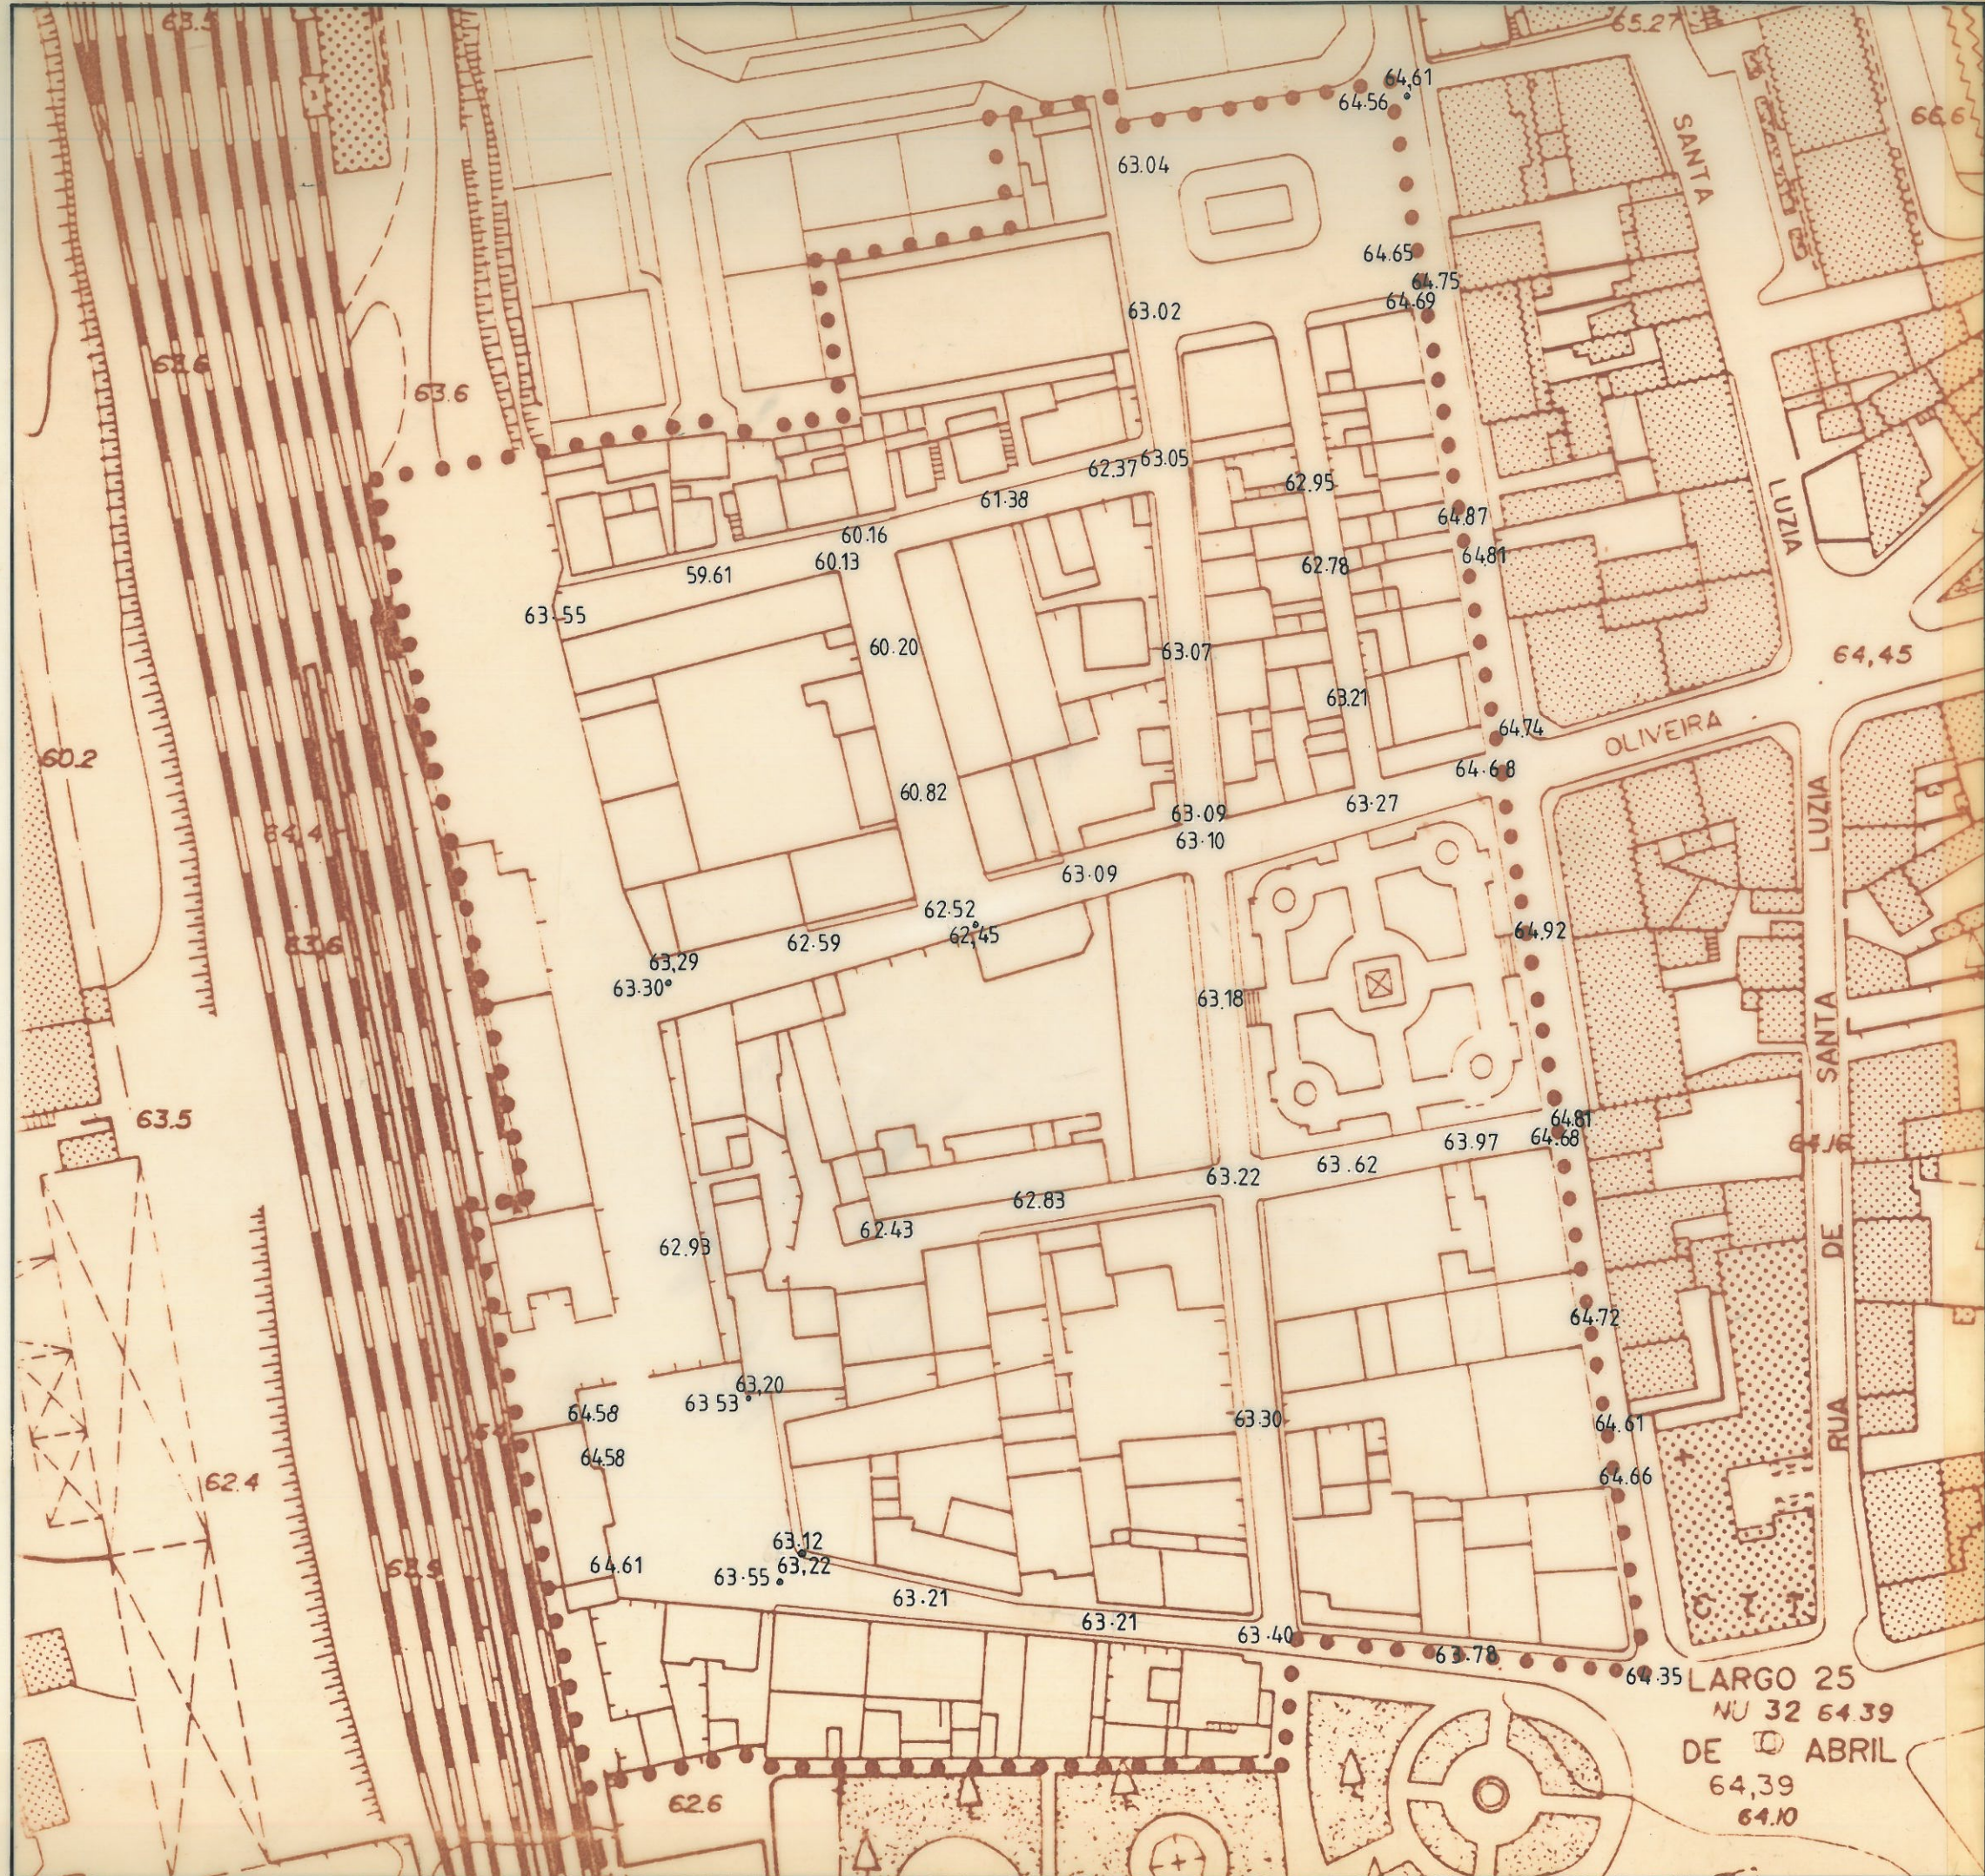



CÂMARA MUNICIPAL DE POMBAL
GABINETE DE PLANEAMENTO PROJECTOS E HABITAÇÃO

proj.	data
des.	data

D O


**PLANO DE PORMENOR
DA
ZONA DA VÁRZEA**

obra

escala

1:1000

proj. nº	arquivo	des. nº
		5

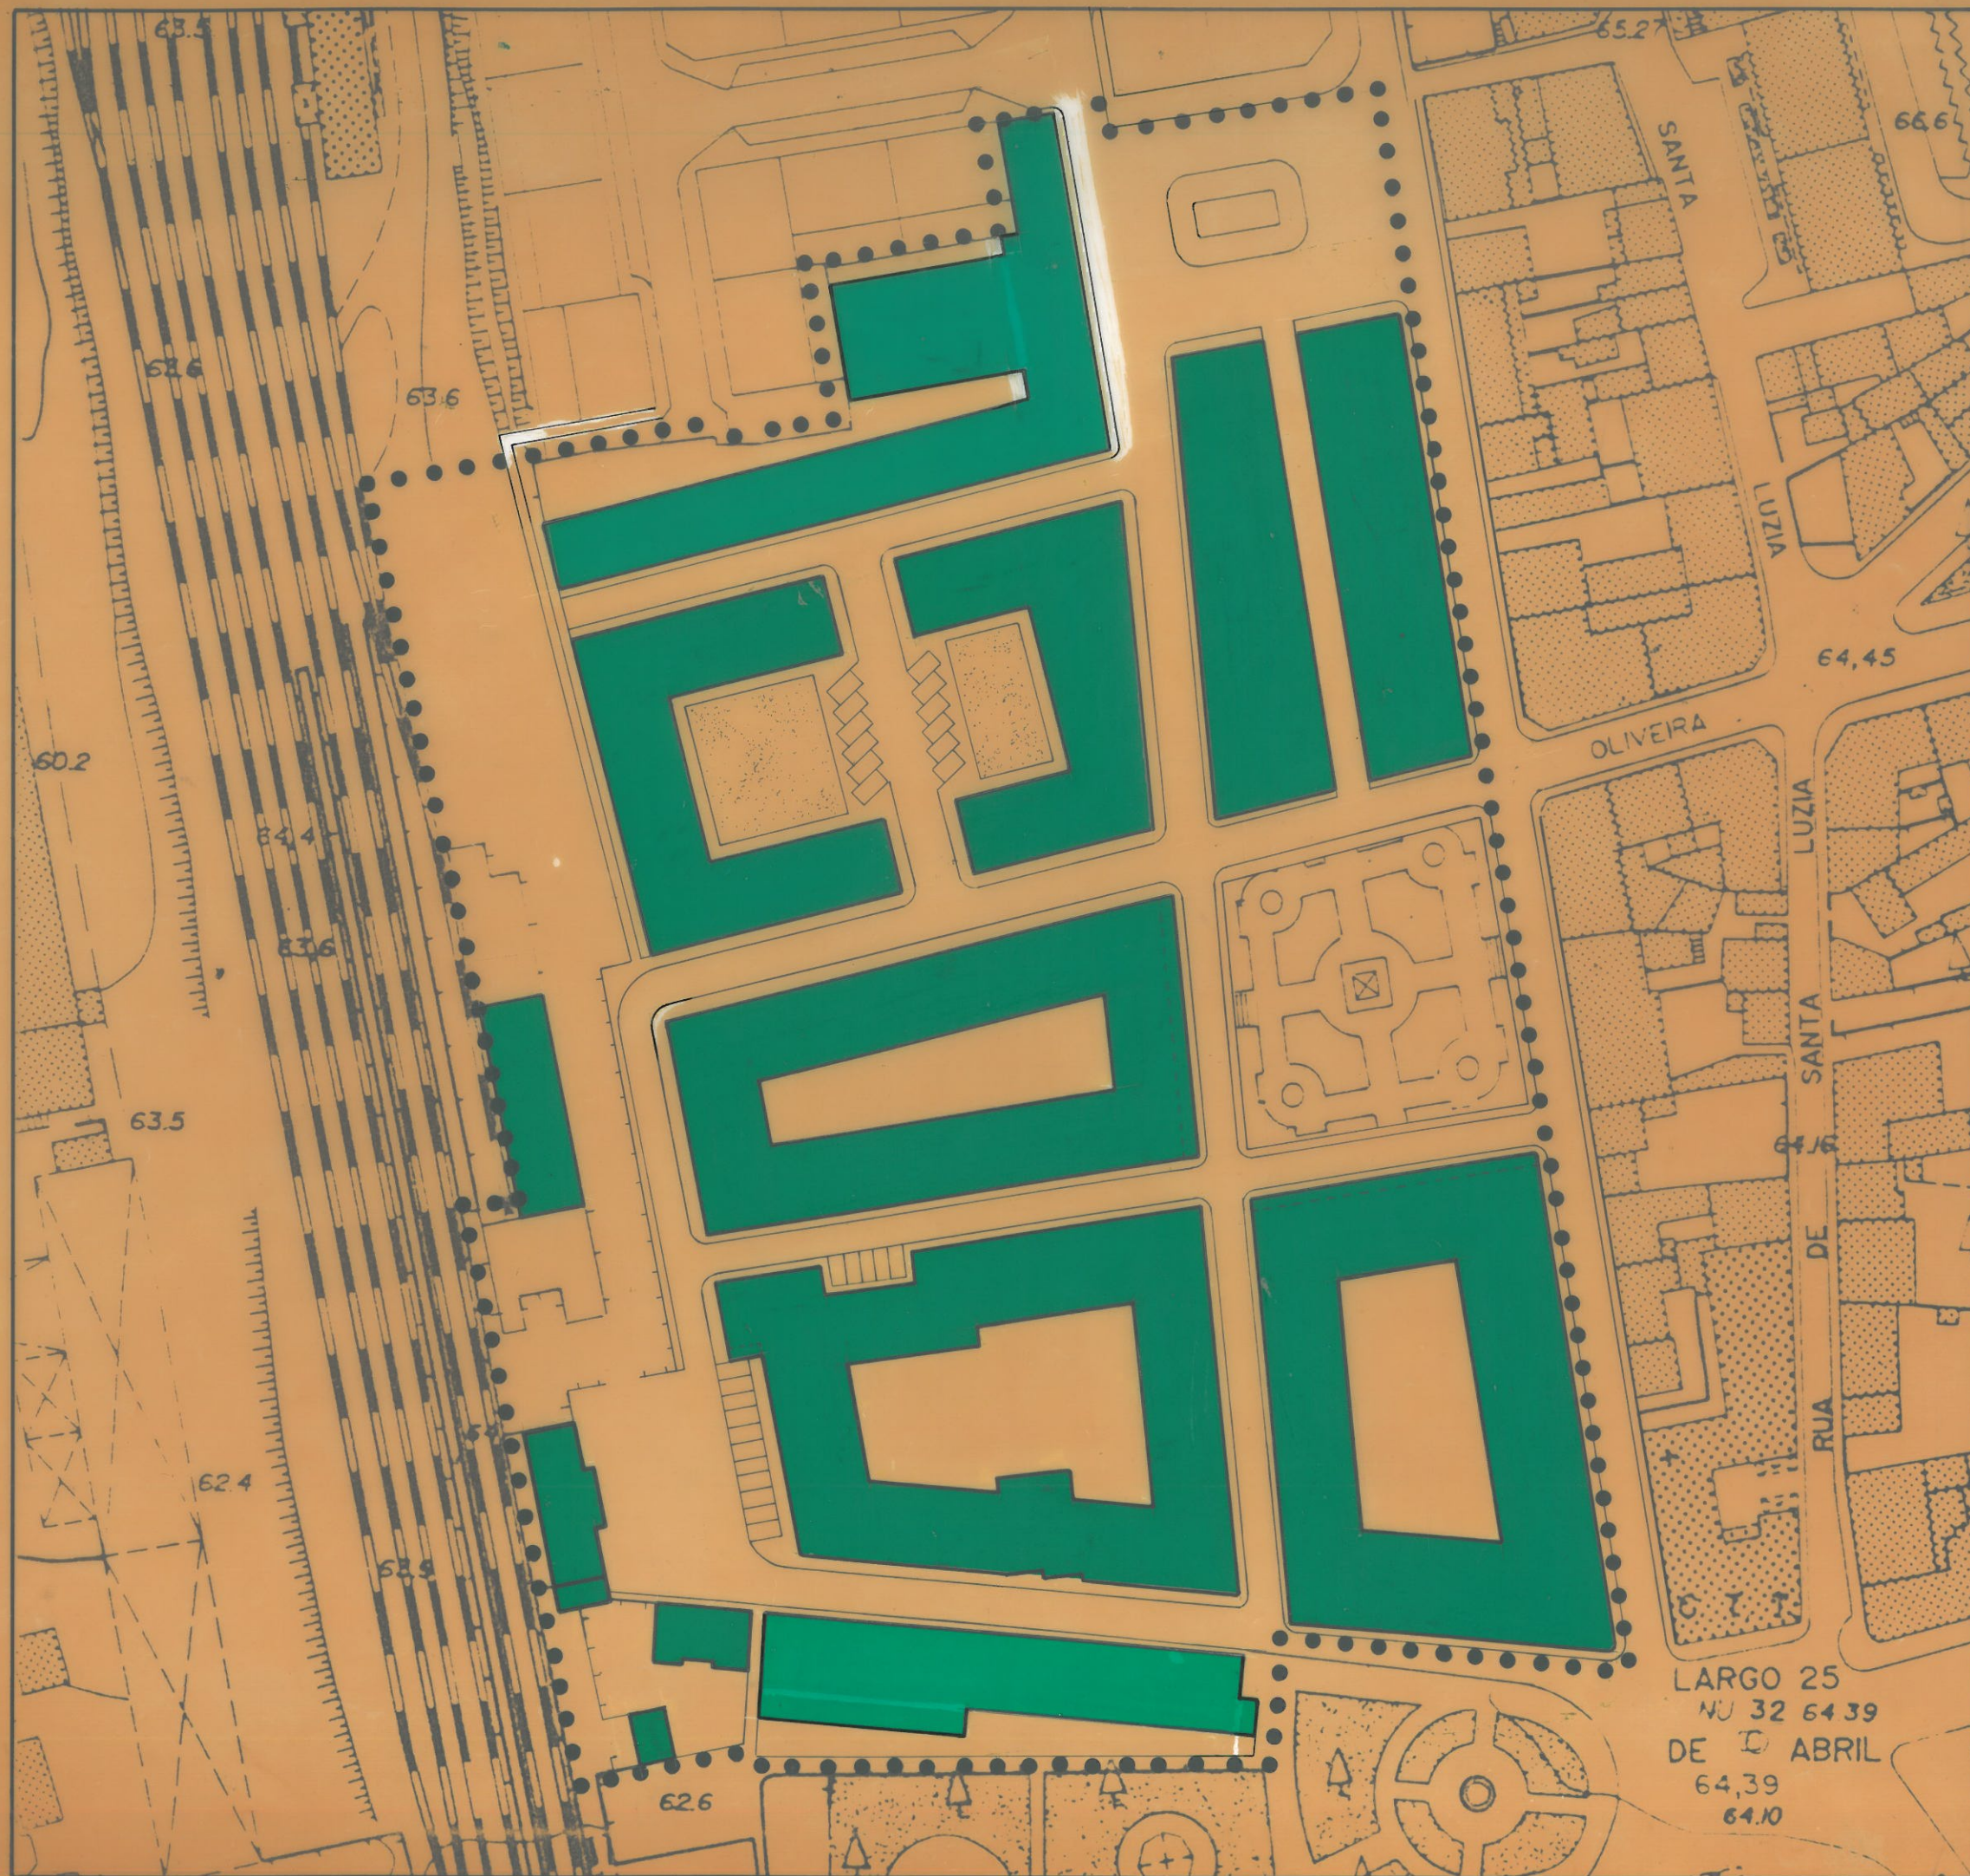

- SISTEMA VIÁRIO
- ZONAS VERDES
- ALINHAMENTO PROPOSTO
- CAMINHO PEDONAL

CÂMARA MUNICIPAL DE POMBAL		
GABINETE DE PLANEAMENTO, PROJETOS E HABITAÇÃO		
proj	data	
des	data	
D O		
obra		
PLANO DE PORMENOR DA ZONA DA VÁRZEA		
DEFINIÇÃO DOS ALINHAMENTOS, ARRUAMENTOS E ZONAS VERDES.		
escala 1:1000		
proj nº	arquivo	des nº
		6



REDE VIÁRIA



proj.	data
des.	data

D.O.

PLANO DE PORMENOR
DA
ZONA DA VÁRZEA

REDE VIÁRIA


escala 1:1000

proj. nº	arquivo	des. nº
		7



RASANTE		i = 0.005263					
Nº DE PERFIS		0	1	2	3	4	5
COTAS	DO PROJECTO	63.05	63.10	63.19	63.31	63.44	63.55
	DO TERRENO	63.05	62.37	61.38	60.16	59.61	63.55
	EM ATERRO	0.00	0.73	1.81	3.15	3.83	0.00
	EM CORTE						
DISTANCIA	ENTRE PERFIS	10.00	17.00	22.00	25.00	21.00	
	A ORIGEM	0.00	10.00	27.00	49.00	74.00	95.00

PERFIL LONGITUDINAL ESCALAS $\left\{ \begin{array}{l} V = 1/100 \\ H = 1/1000 \end{array} \right.$



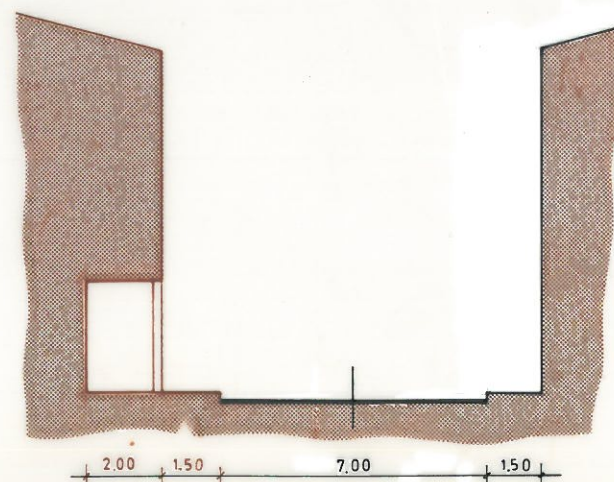


PERFIL TRANSVERSAL TIPO ESCALA 1/200

 CÂMARA MUNICIPAL DE POMBAL GABINETE DE PLANEAMENTO, PROJECTOS E HABITAÇÃO		
proj.	data	
des.	data	
D.O.		
PLANO DE PORMENOR DA ZONA DA VÁRZEA		
PERFIS DA RUA - A		
escalas 1:100 1:200 1:1000		
proj. nº	arquivo	des. nº
		8.1


		60.00						
RÁSANTE		i = 0.001966						
Nº DE PERFIS		0	1	2	3	4	5	6
COTAS	DO PROJECTO	63.05	63.10	63.16	63.21	63.26	63.33	63.40
	DO TERRENO	63.05	63.07	63.10	63.18	63.22	63.30	63.40
	EM CORTE							
	EM ATERRO	0.00	0.03	0.06	0.03	0.04	0.03	0.00
DISTÂNCIA	ENTRE PERFIS	28.50	28.50	25.00	24.00	37.00	35.00	
	À ORIGEM	0.00	28.50	57.00	82.00	106.00	143.00	178.00

PERFIL LONGITUDINAL ESCALAS $\begin{cases} V = 1/100 \\ H = 1/1000 \end{cases}$

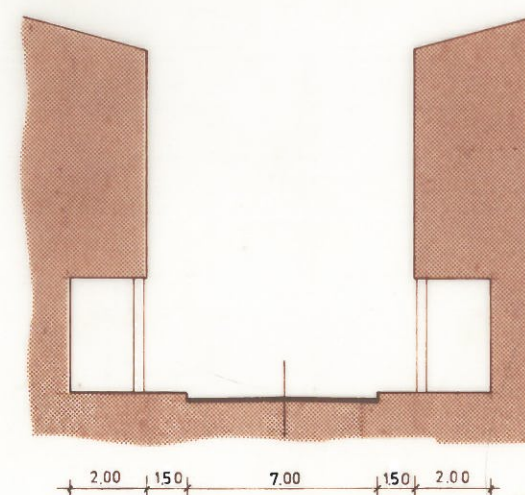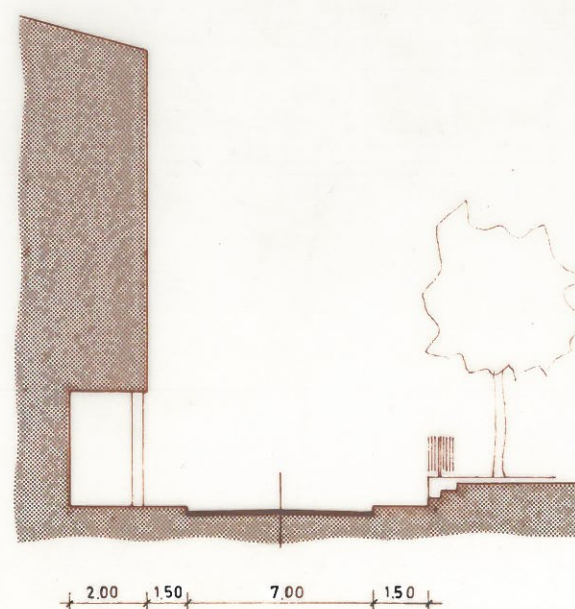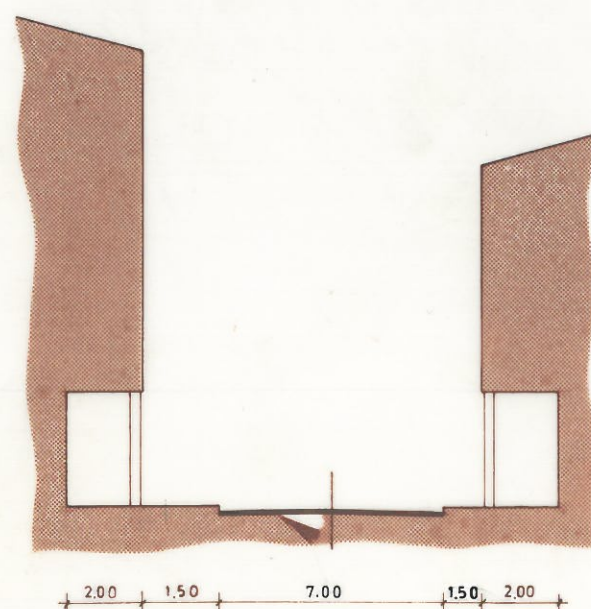


ESCALA 1/200

proj.	data	
des.	data	
PLANO DE PORMENOR DA ZONA DA VÁRZEA		
PERFIS DA RUA - B		
escalas 1:100 1:200 1:1000		
proj. nº	arquivo	des. nº
		8.2

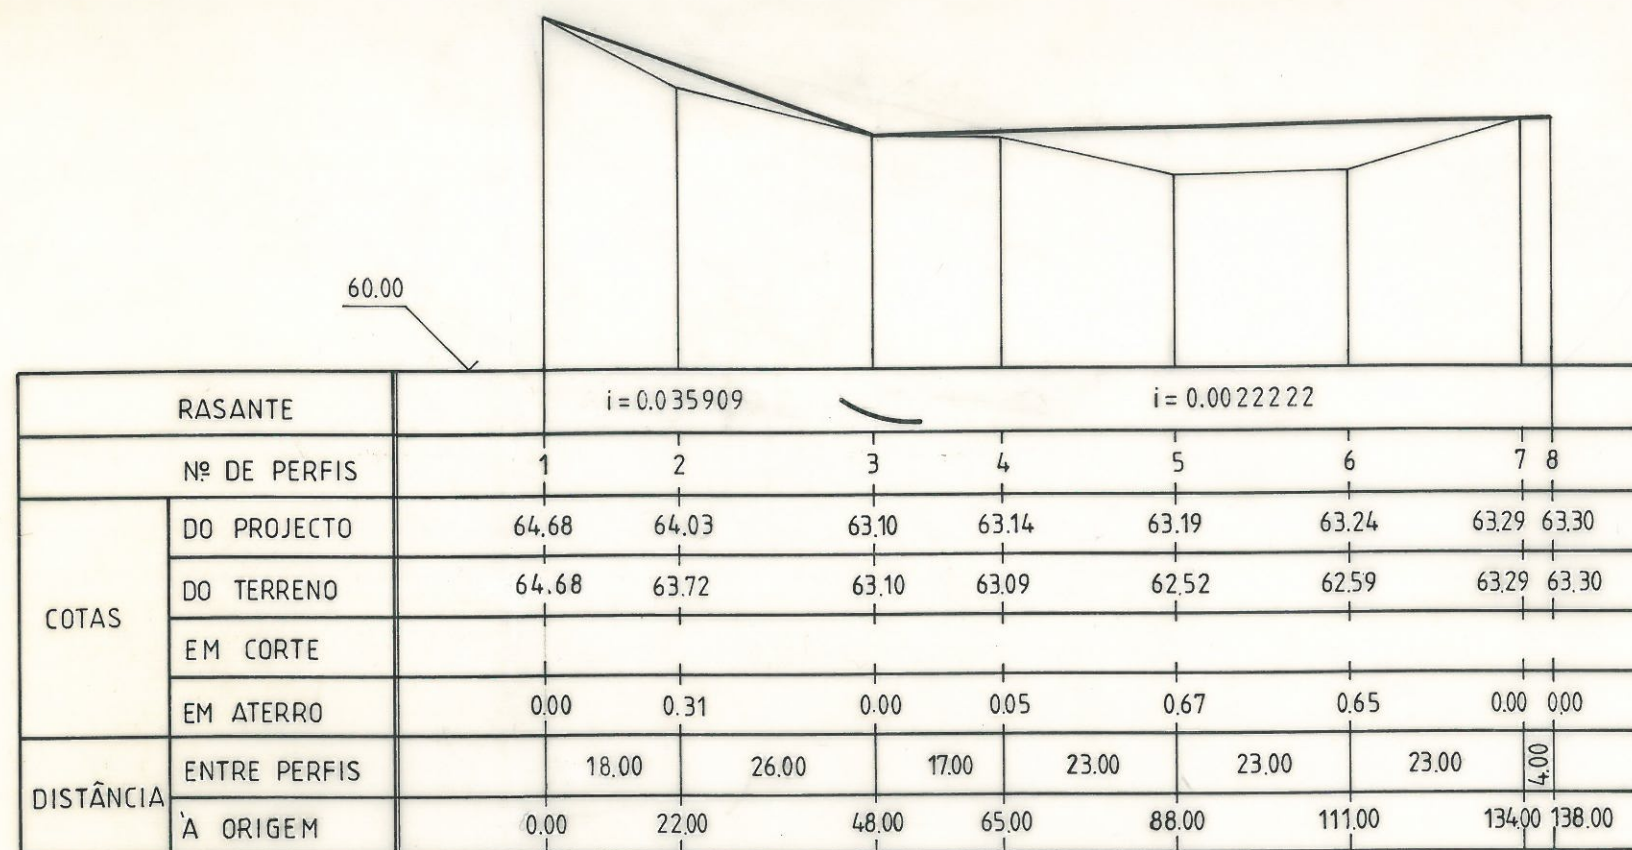

PERFIL LONGITUDINAL ESCALAS : $\begin{cases} V = 1/100 \\ H = 1/1000 \end{cases}$

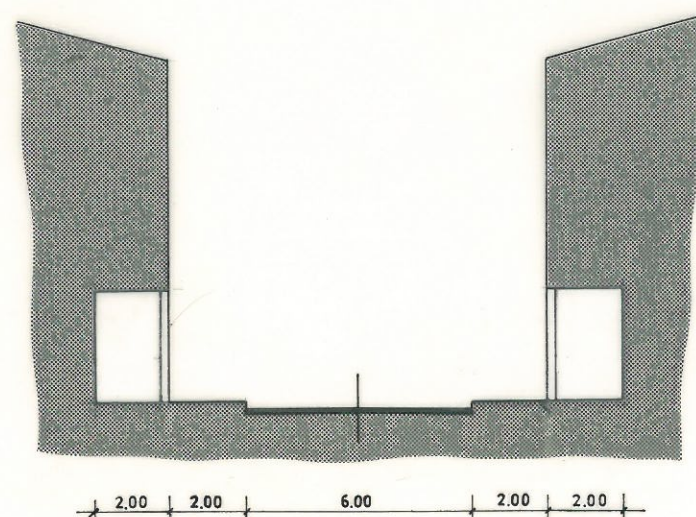

PERFIL TRANSVERSAL (C4) ESCALA 1/200



proj.	data
des.	data

D.O.

obra


PLANO DE PORMENOR
DA
ZONA DA VÁRZEA

PERFIS DA RUA - C


escalas

1:100
1:200
1:1000


proj. nº	arquivo	des. nº
		8.3

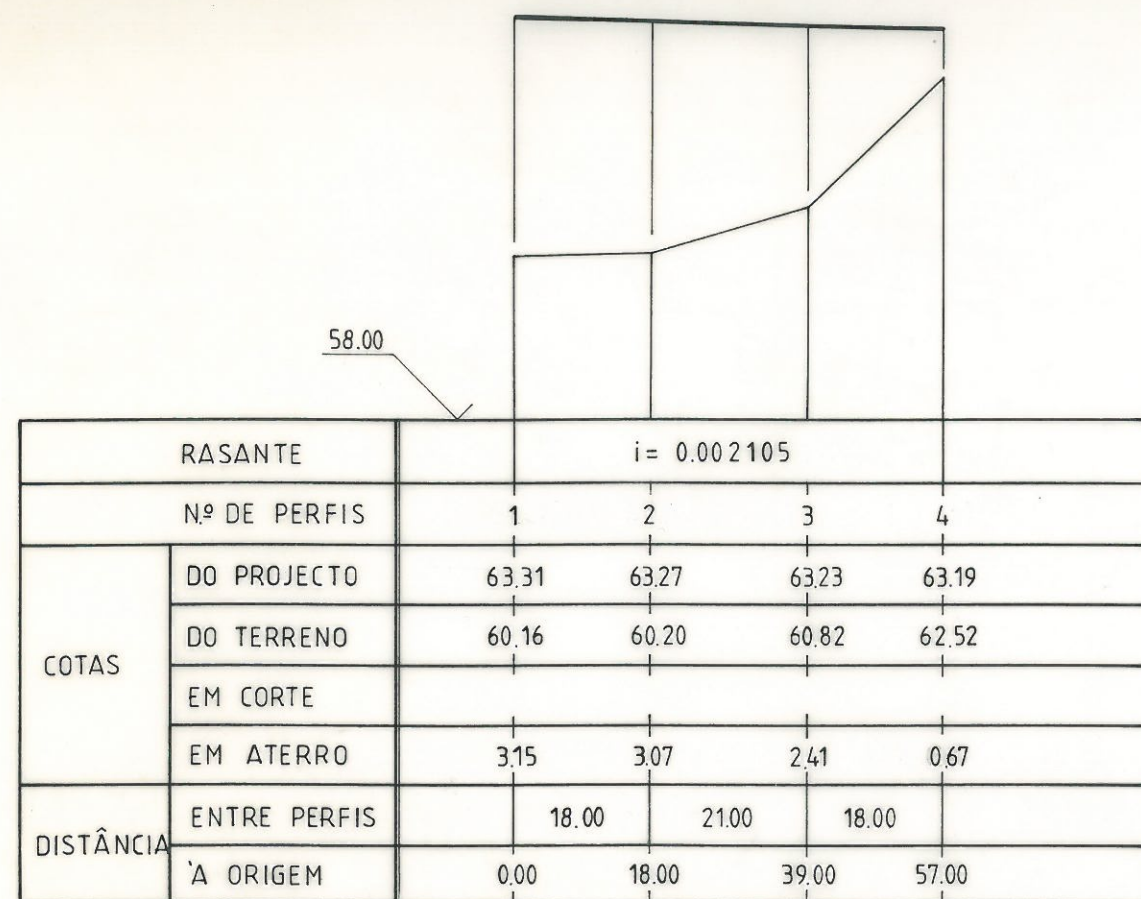

PERFIL LONGITUDINAL ESCALAS $\begin{cases} V = 1/100 \\ H = 1/1000 \end{cases}$

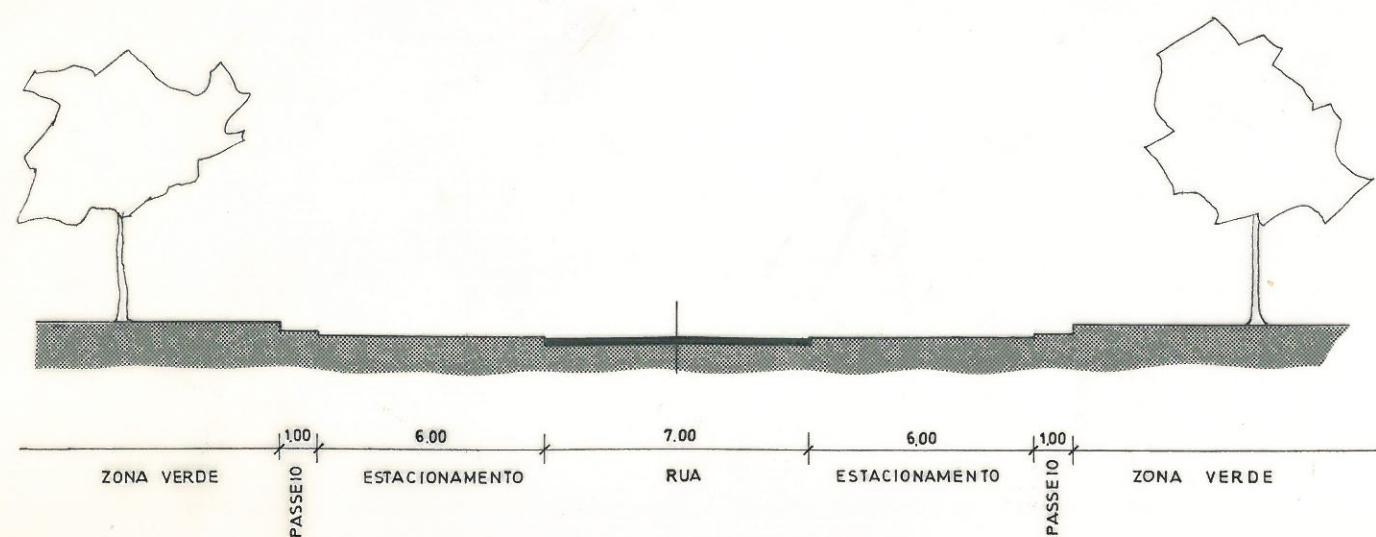

PERFIL TRANSVERSAL TIPO ESCALA 1/200
(ZONA DO ESTACIONAMENTO)

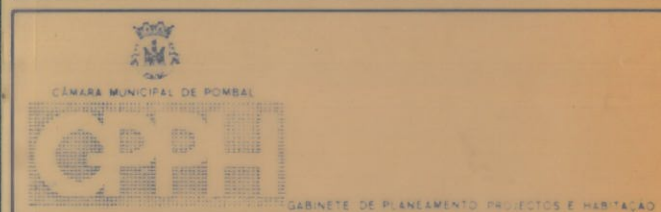

proj.	data
des.	data

D.O.


PLANO DE PORMENOR
DA
ZONA DA VÁRZEA

obra


PERFIS DA RUA - D

escalas 1:100
1:200
1:1000


proj. nº	arquivo	des. nº
		8.4

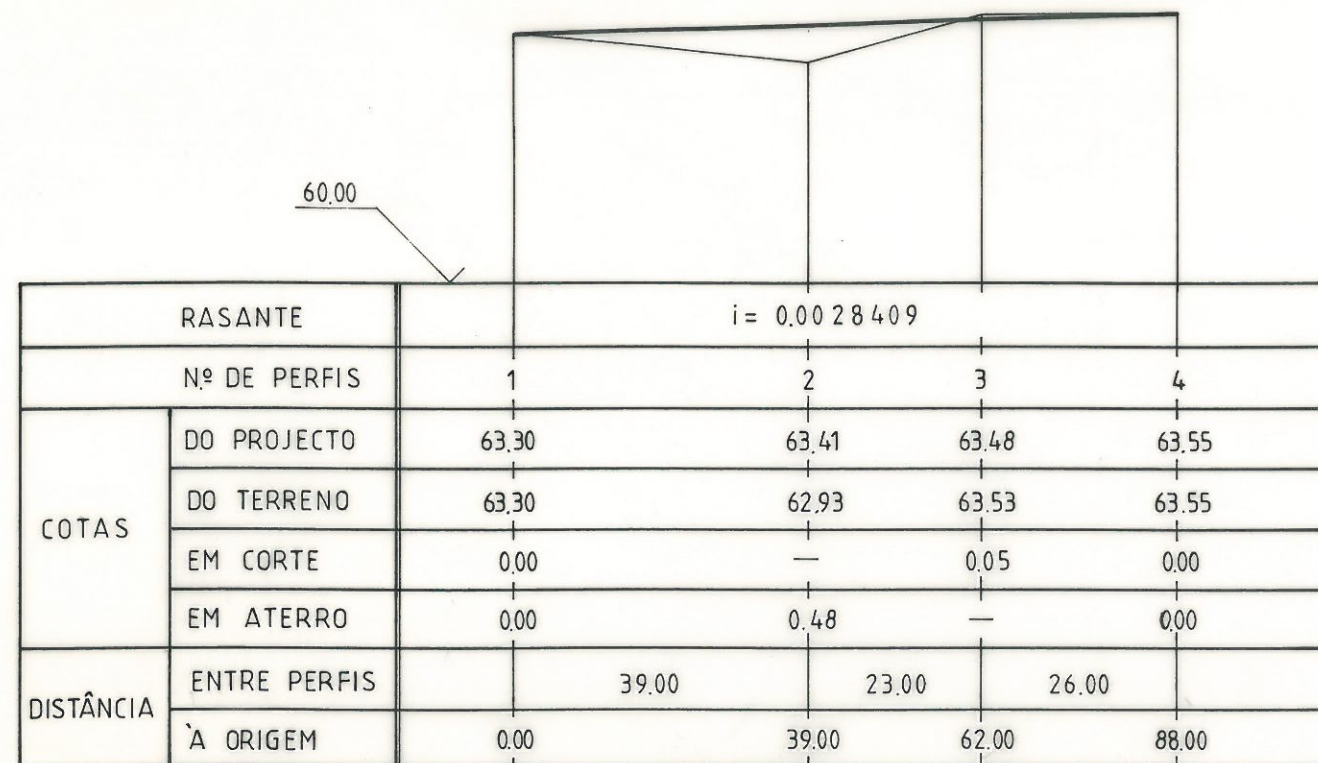

PERFIL LONGITUDINAL ESCALAS $\begin{cases} V = 1/100 \\ H = 1/1000 \end{cases}$

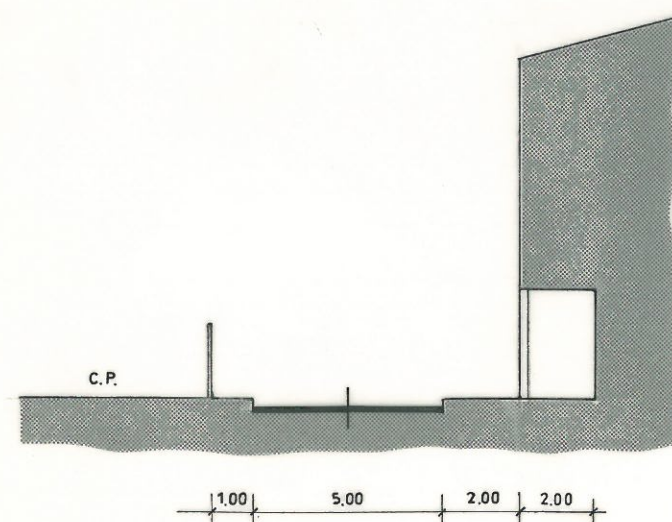

PERFIL TRANSVERSAL TIPO ESCALA 1/200

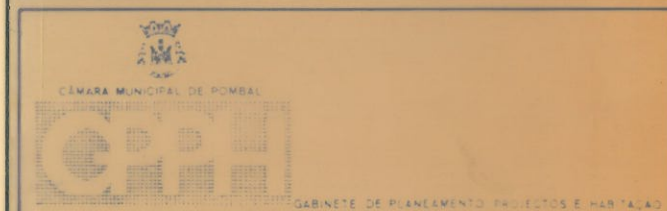


proj.	data
des.	data


D.O.	PLANO DE PORMENOR DA ZONA DA VÁRZEA
------	---

PERFIS DA RUA - E	
escalas 1:100 1:200 1:1000	


proj. n.º	arquivo	des. n.º
		8.5

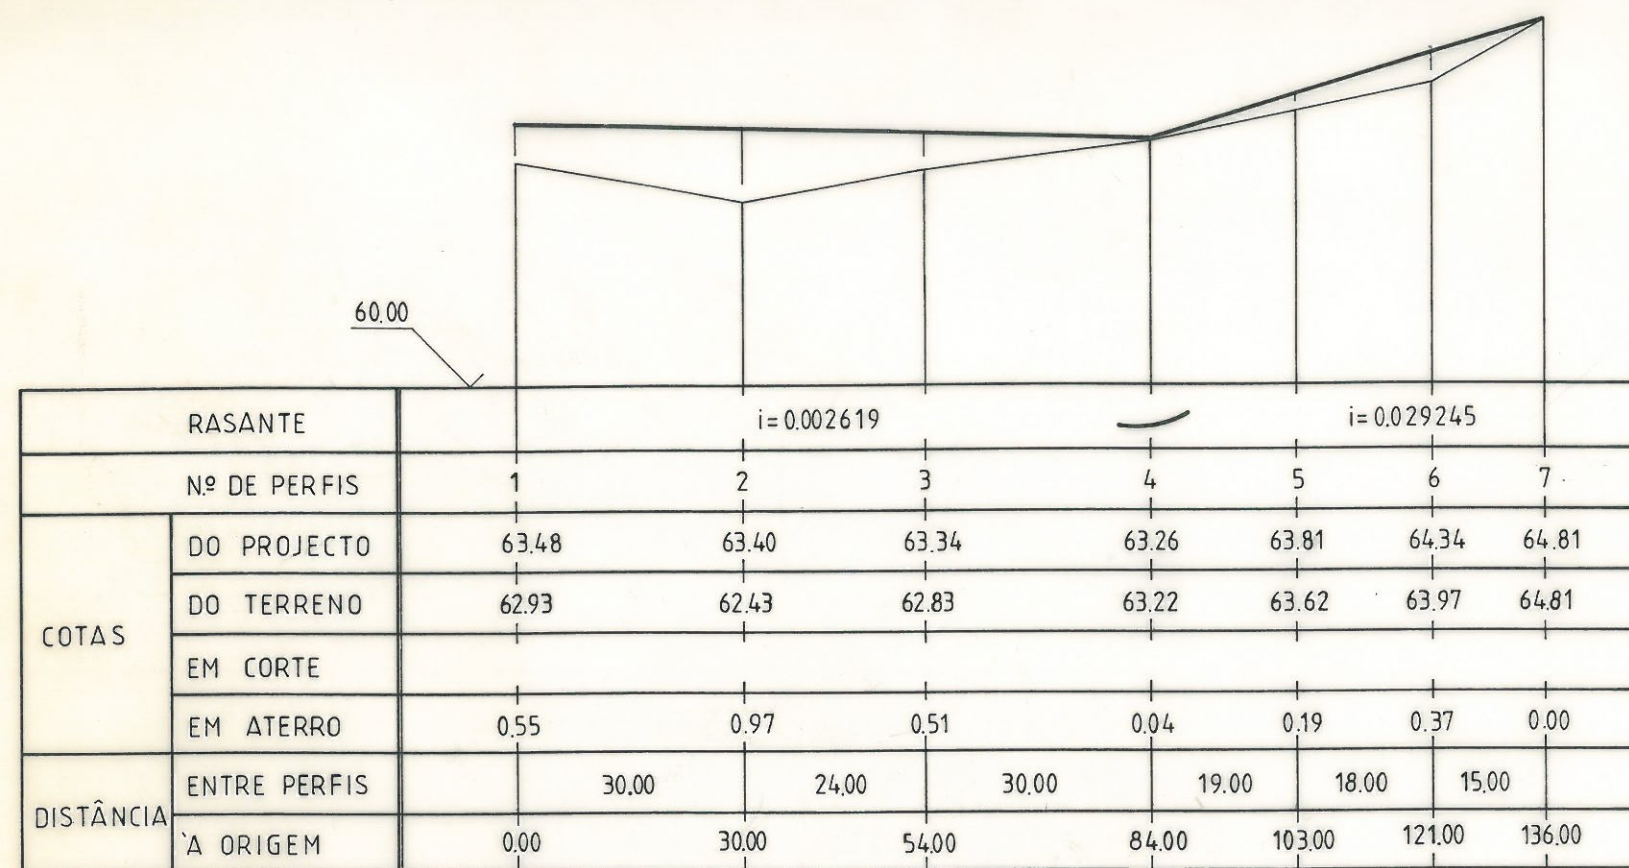

PERFIL LONGITUDINAL ESCALAS $\begin{cases} V = 1/100 \\ H = 1/1000 \end{cases}$

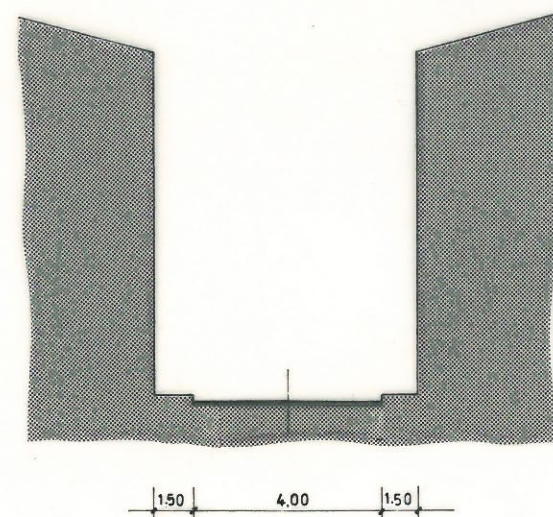

PERFIL TRANSV. TIPO ESCALA 1/200

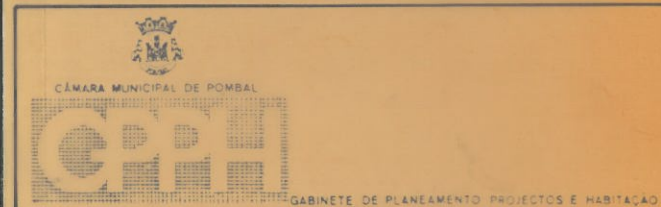

proj.	data
des.	data

D.O.

obra


PLANO DE PORMENOR
DA
ZONA DA VÁRZEA

PERFIS DA RUA - F


escalas

1:100
1:200
1:1000


proj. nº	arquivo	des. nº
		8.6

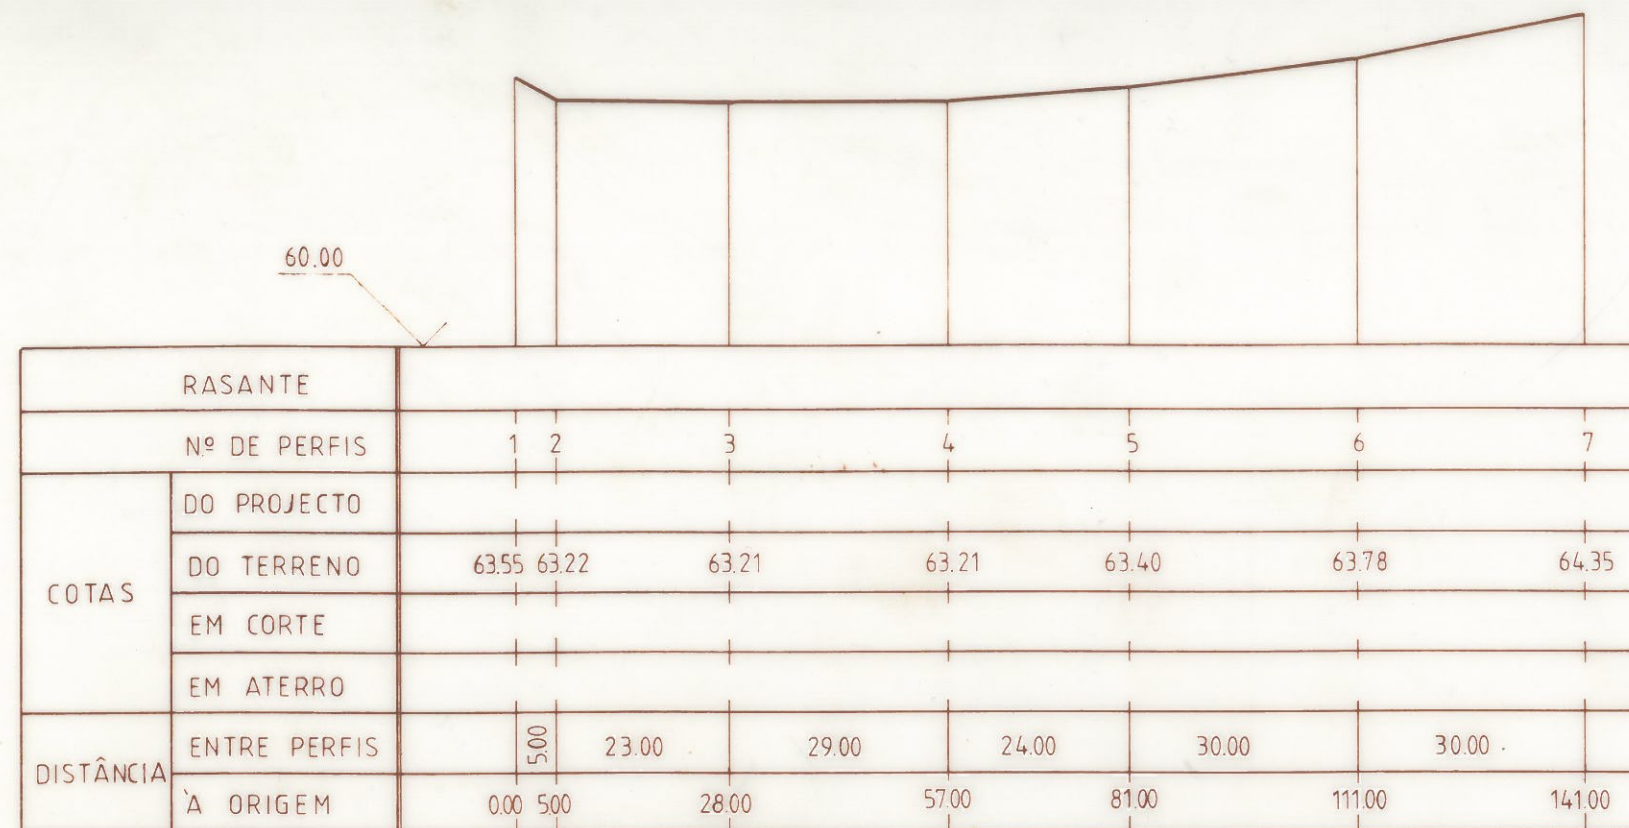

PERFIL LONGITUDINAL ESCALAS $\left\{ \begin{array}{l} V = 1/100 \\ H = 1/1000 \end{array} \right.$

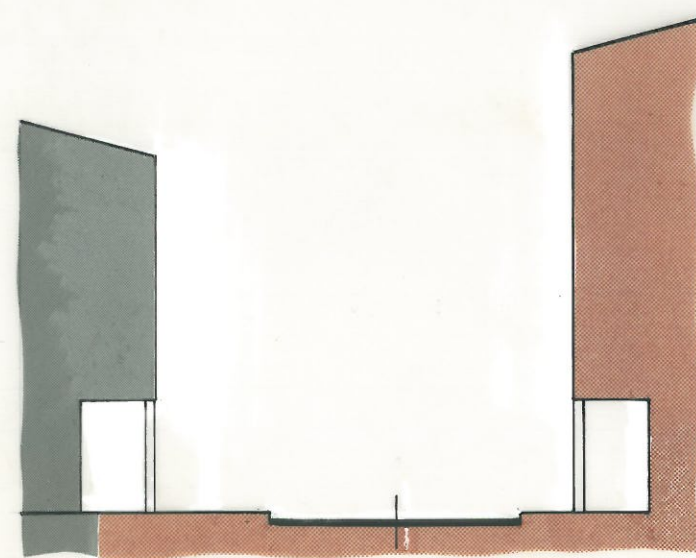

PERFIL TRANSV. $\textcircled{G_4}$

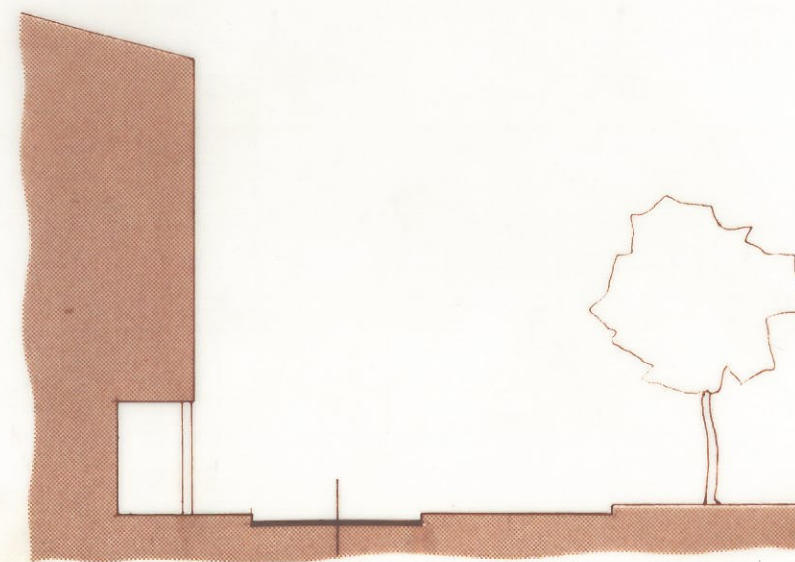

PERFIL TRANSV. $\textcircled{G_6}$



proj.	data
des.	data

D.O.
PLANO DE PORMENOR
 DA
ZONA DA VÁRZEA

PERFIS DA RUA - G
 escalas
 1:100
 1:200
 1:1000

proj. nº	arquivo	des. nº
		8.7



- REDE PRINCIPAL.
- REDE SECUNDÁRIA.
- - - REDE LOCAL.
- LIMITE DA ZONA DE INTERVENÇÃO.



proj	data
des	data

D O	
PLANO DE PORMENOR DA ZONA DA VÁRZEA	
obra	

INTEGRAÇÃO NA REDE VIÁRIA		
escala 1:1000		

proj. nº	arquivo	des. nº
		9



FAIXA DE PROTECÇÃO DA LINHA DE CAMINHO DE FERRO - P G U de Pombal.

ZONA DE PROTECÇÃO DO EDIFÍCIO DOS CTT - D.G. II série de 18 de Agosto de 1953.

5.00 - DOMÍNIO PÚBLICO HÍDRICO.
3.00
5.00



proj.	data
des.	data

D.O.


PLANO DE PORMENOR DA ZONA DA VÁRZEA

obra

PLANTA ACTUALIZADA DE CONDICIONANTES.


escala 1:1000

proj. nº	arquivo	des. nº
		10

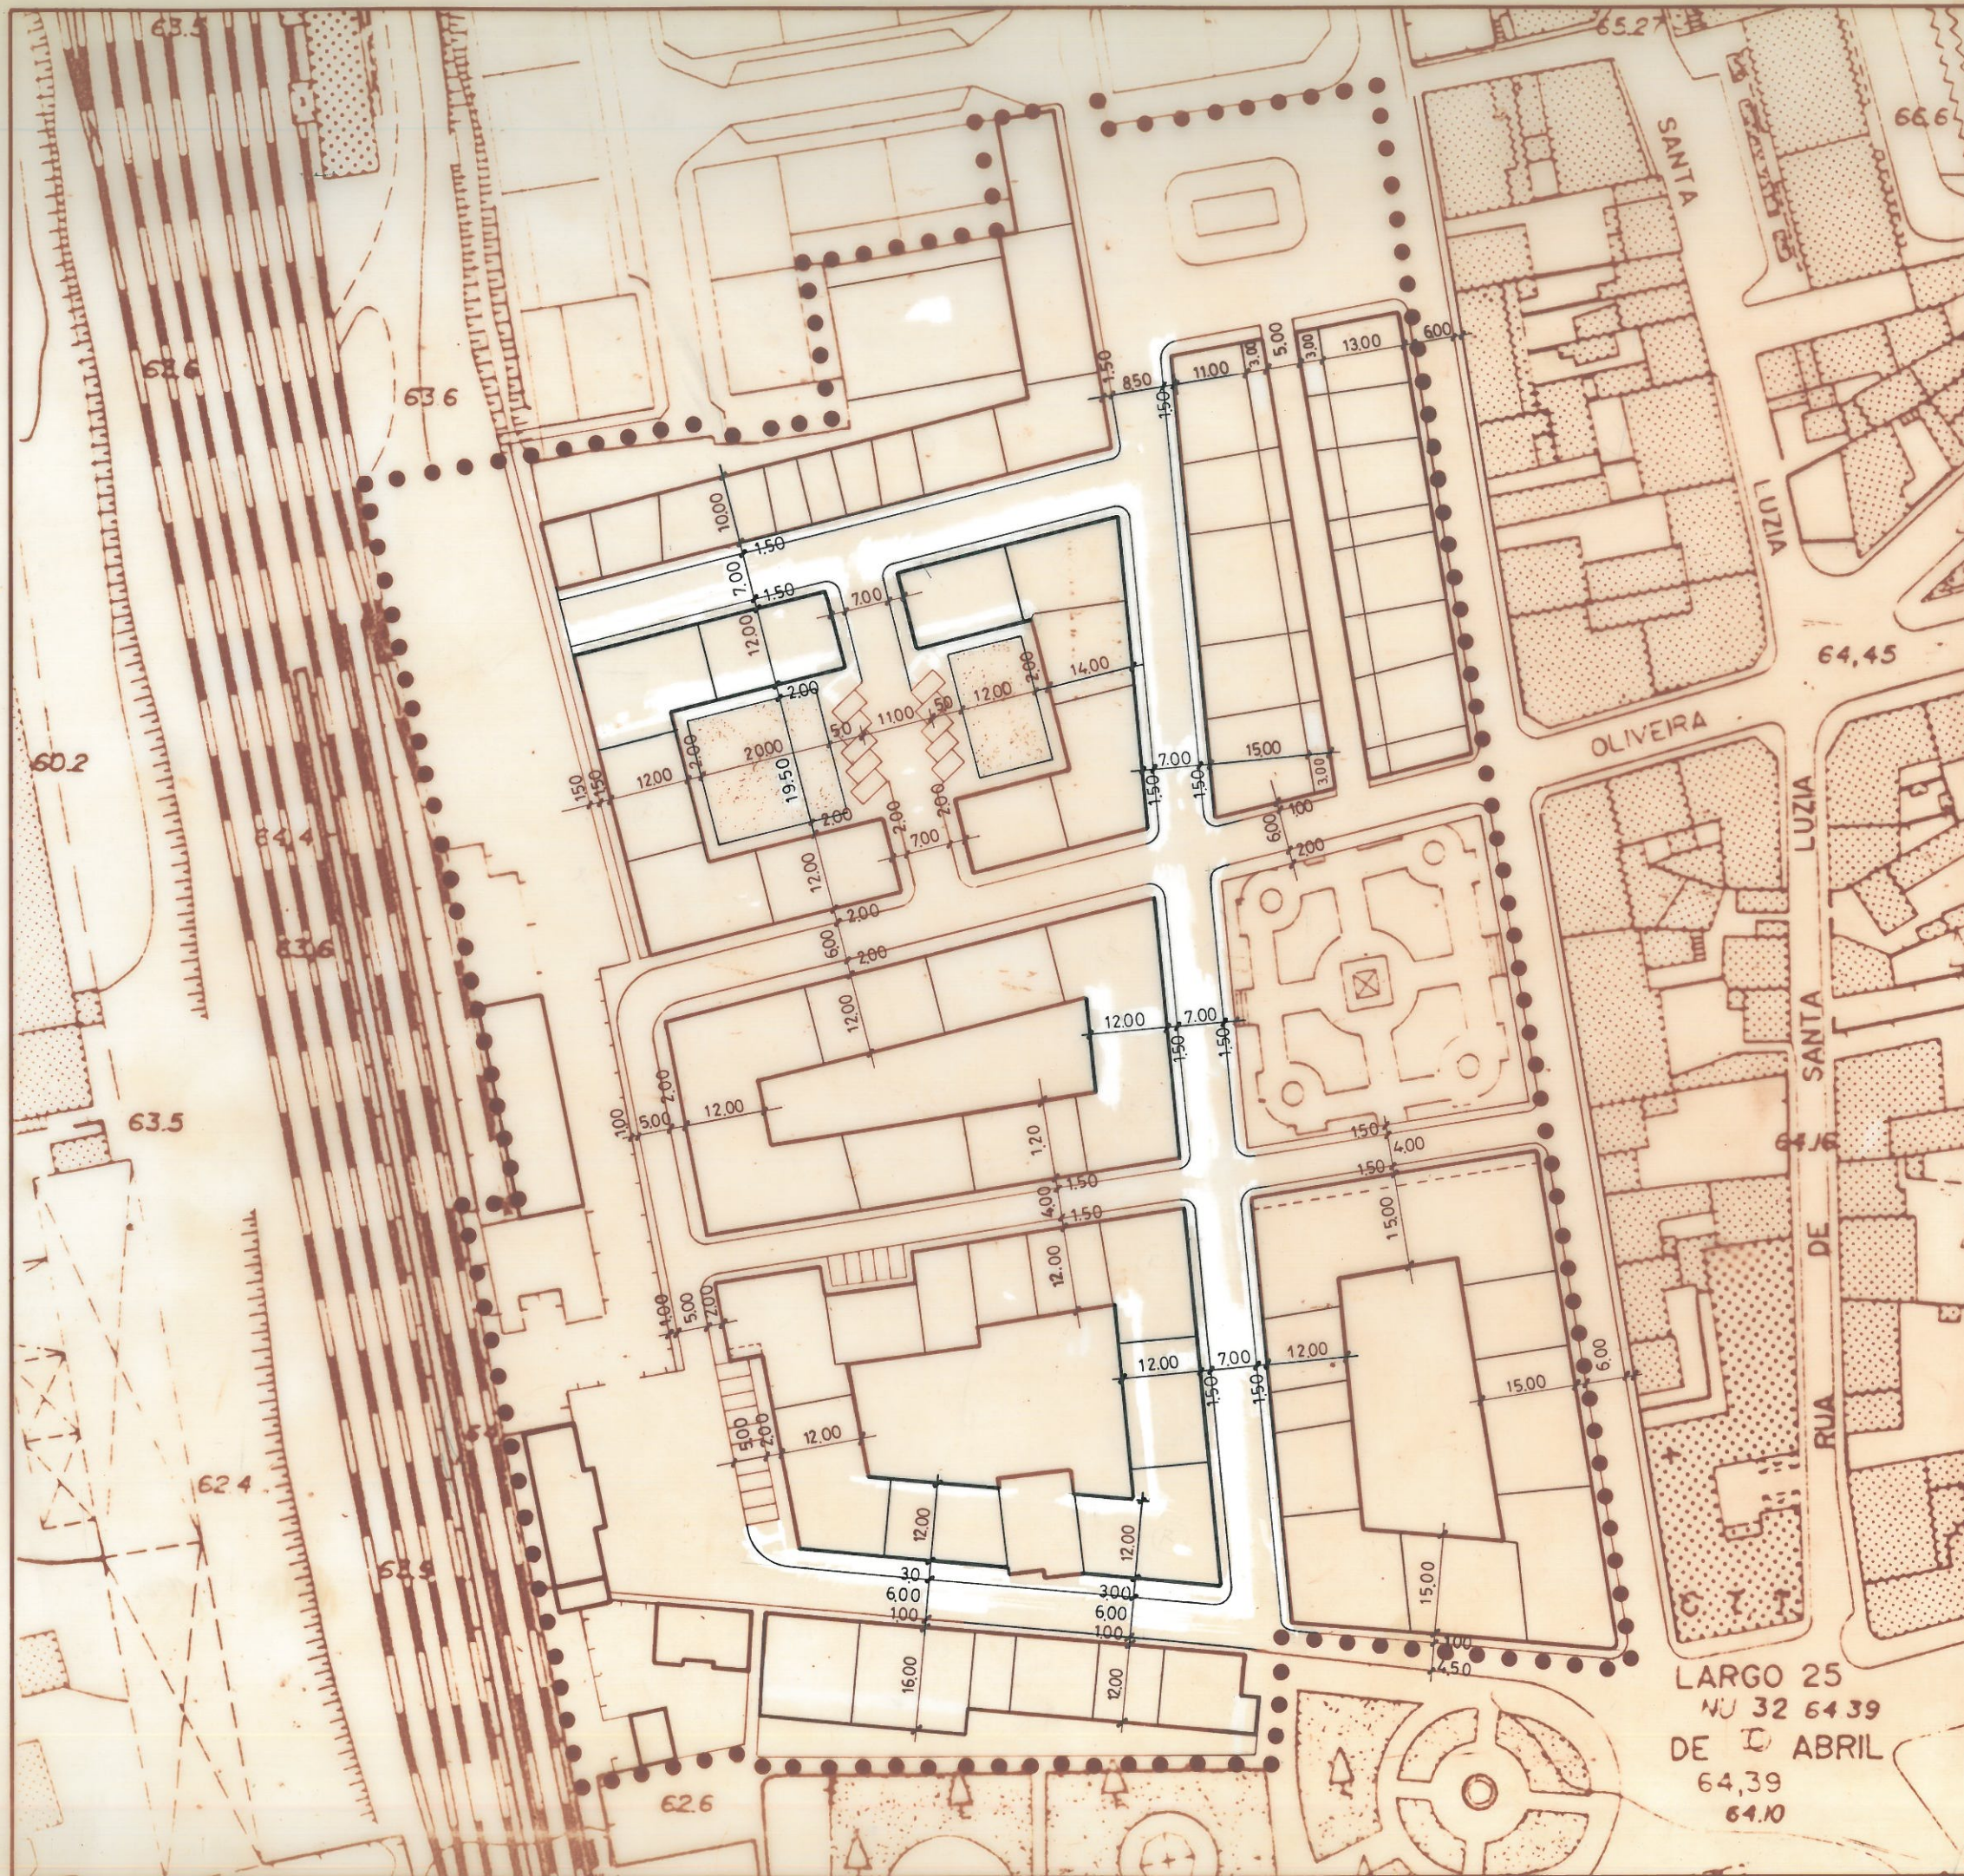

LARGO 25
NU 32 64 39
DE 10 ABRIL
64,39
64,10

 CÂMARA MUNICIPAL DE POMBAL GABINETE DE PLANEAMENTO, PROJECTOS E HABITAÇÃO		
proj.	data	
des.	data	
D.O.		
obra		
PLANO DE PORMENOR DA ZONA DA VÁRZEA		
PLANTA DE TRABALHO		
escala 1:1000		
proj. nº	arquivo	des. nº
		11

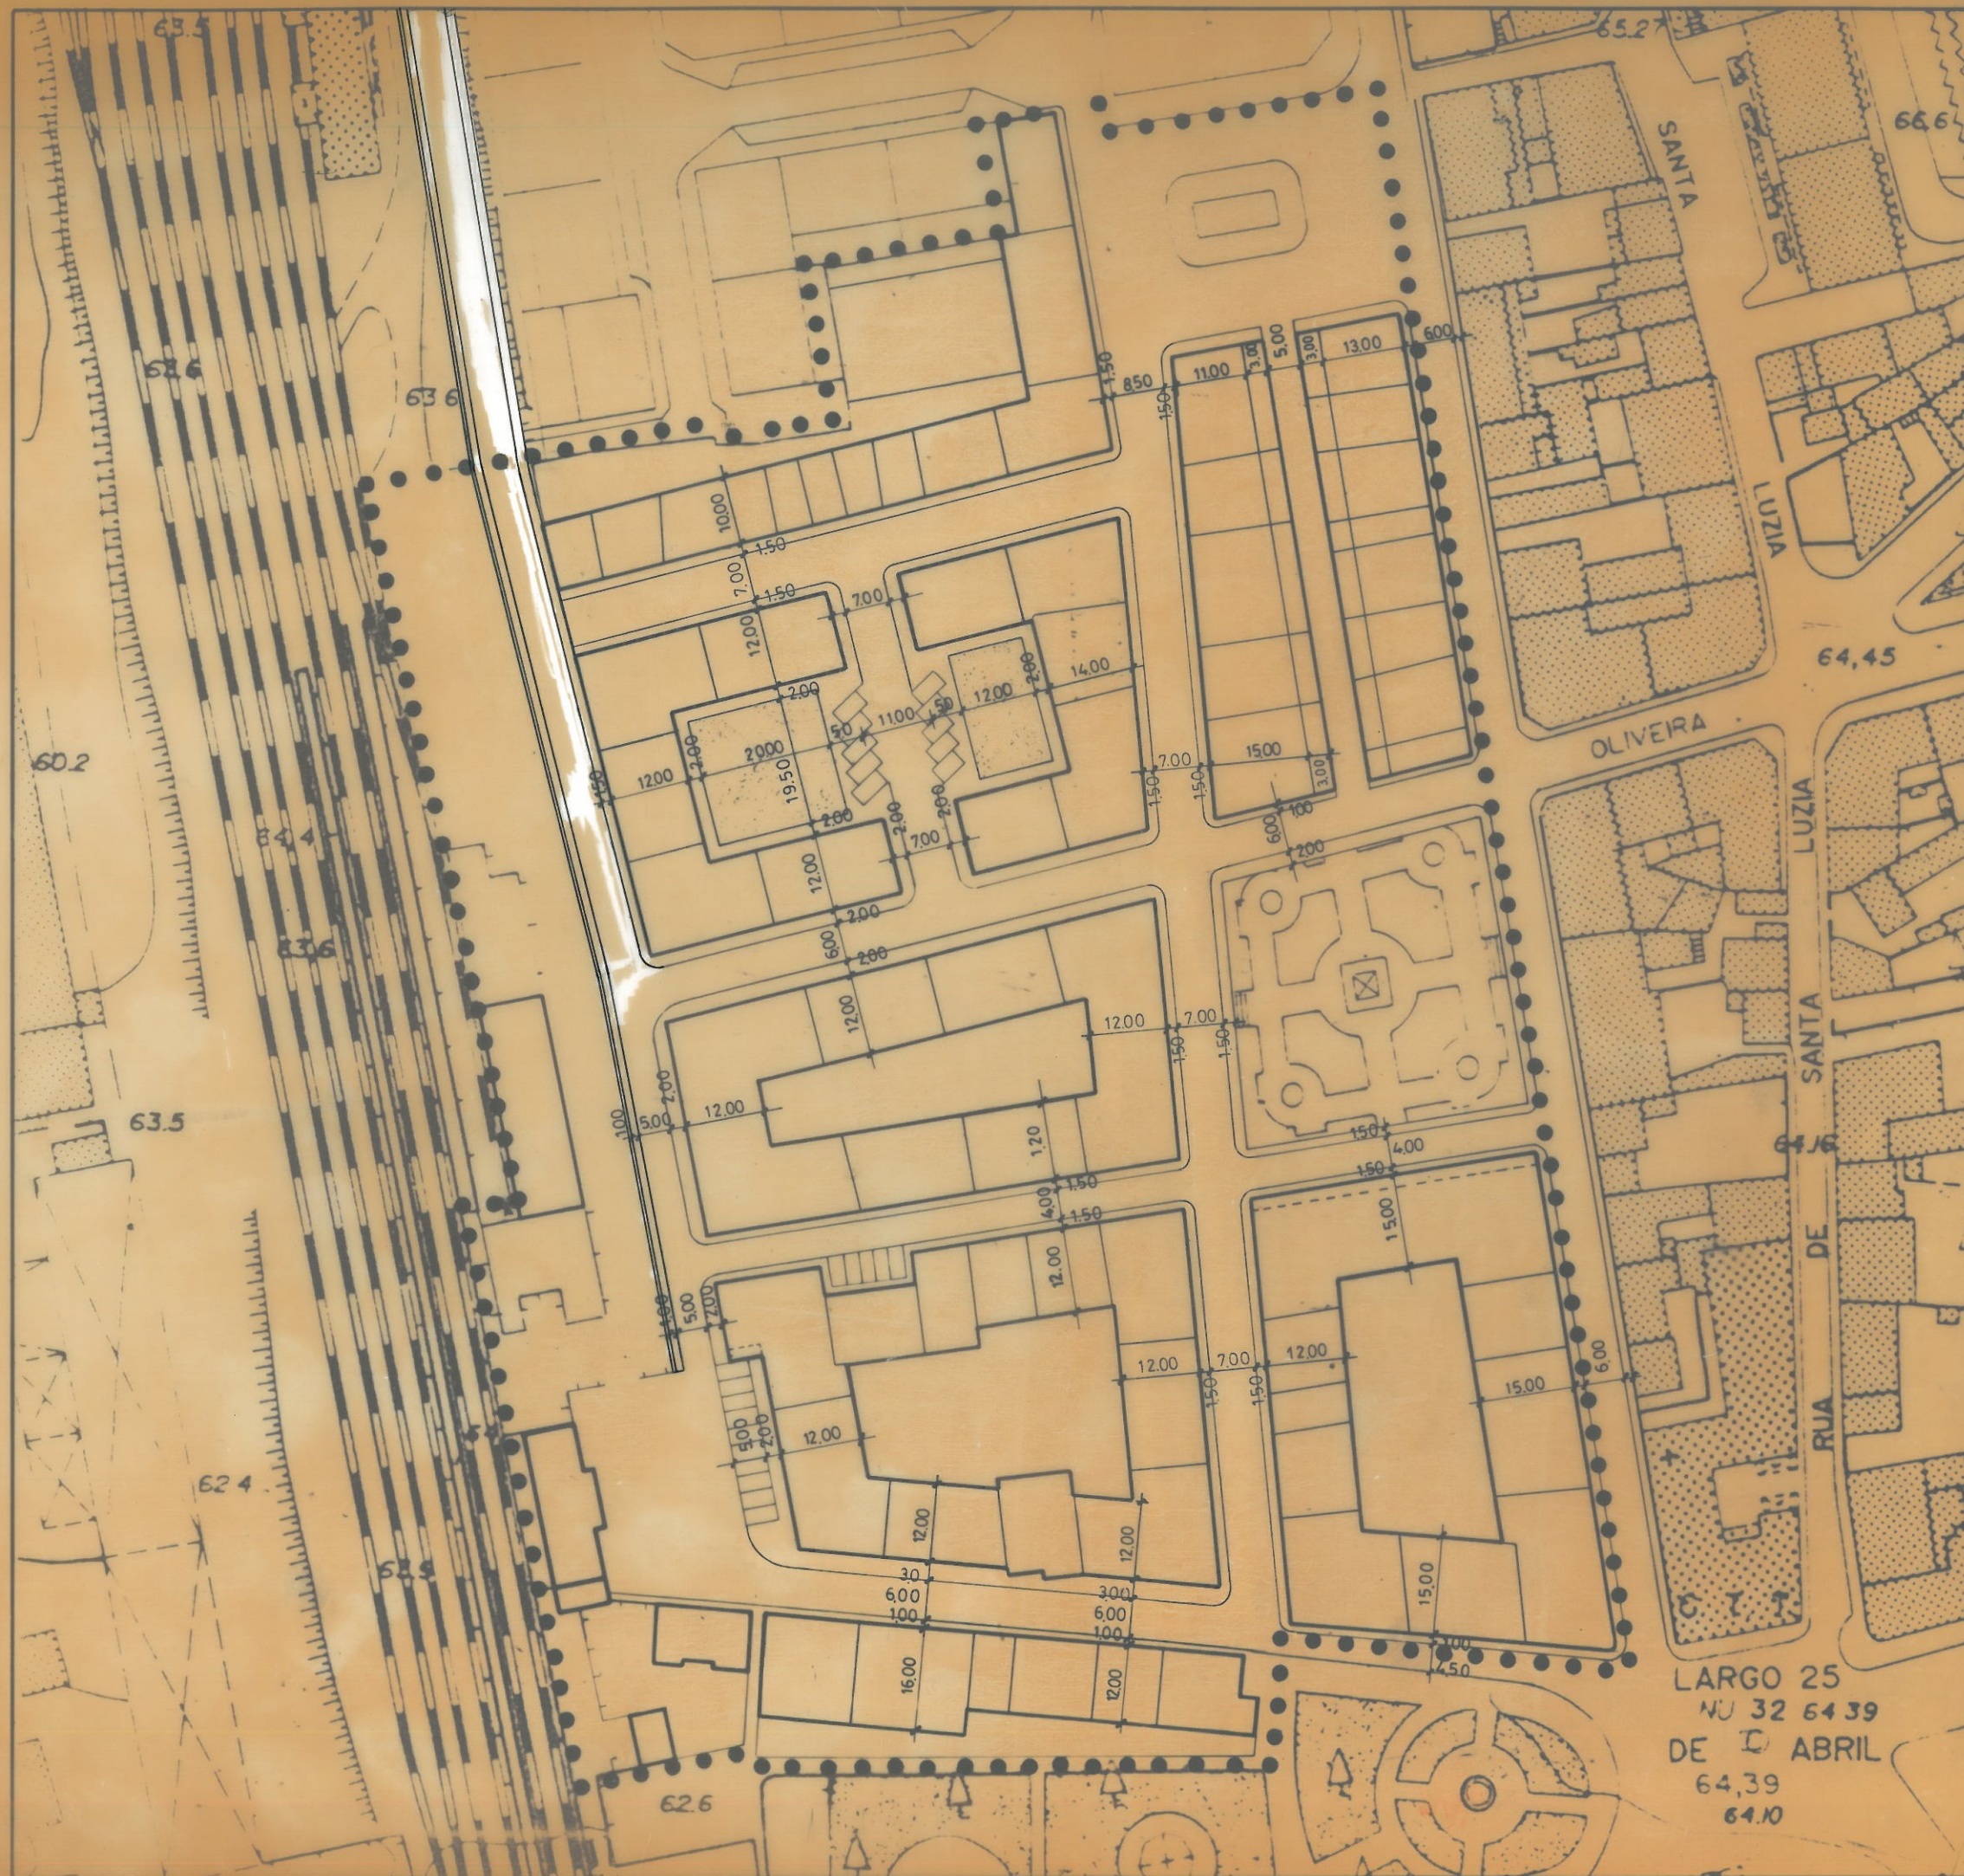

- COLOCAÇÃO DE TAPETE BETUMINOSO.
- CONSTRUÇÃO DE PASSEIOS.
- CONSTRUÇÃO DO MURO DE SUPORTE DE TERRAS.

- EXECUÇÃO DAS REDES DE ÁGUA, ESGOTOS, ELECTRICIDADE E ILUMINAÇÃO PÚBLICA.

proj	data	
des	data	
PLANO DE PORMENOR DA ZONA DA VÁRZEA		
PLANTA DE TRABALHO		
1:1000		
proj nt	arquivo	des nt
		11A

LARGO 25
 Nº 32 64 39
 DE 10 ABRIL
 64,39
 64,10