




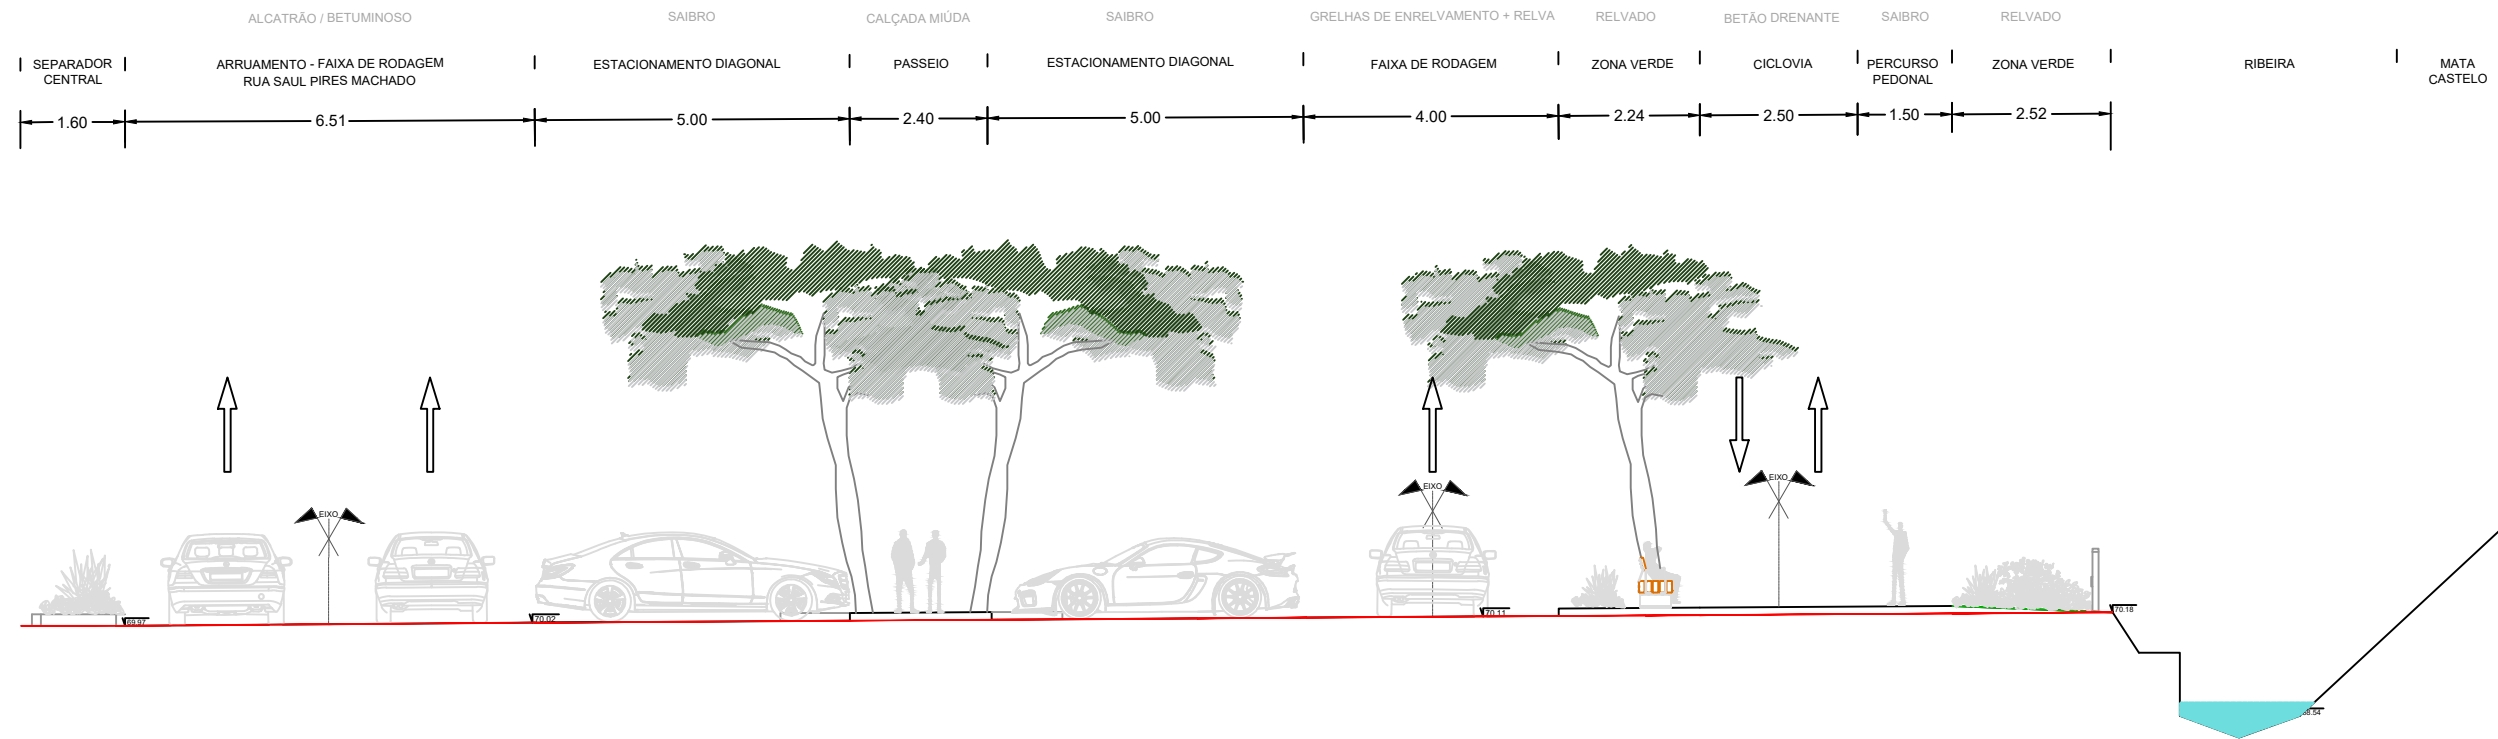


PERFIL 1

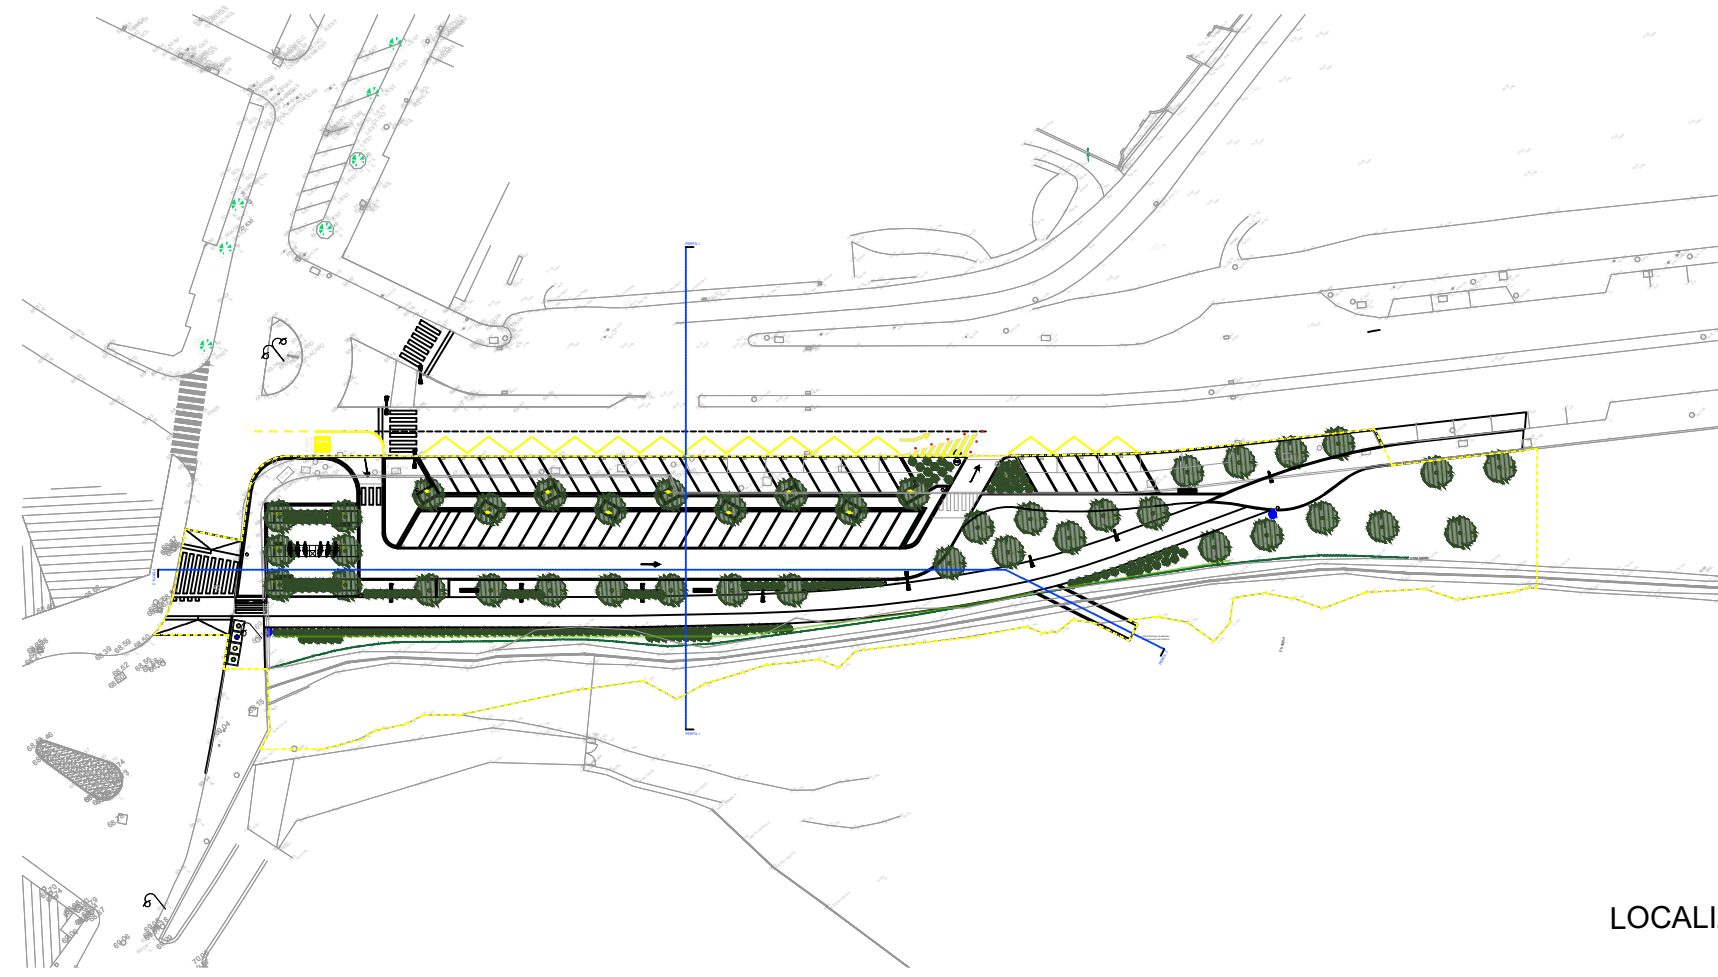

ESCALA 1:1000
LOCALIZAÇÃO DOS PERFIS

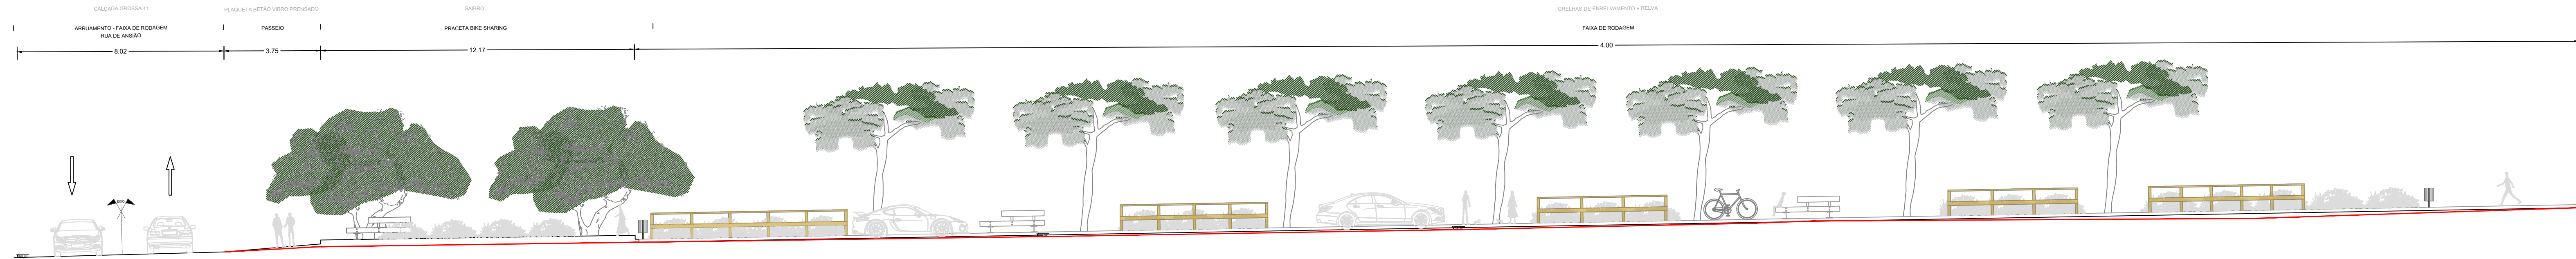

RELVADO
ZONA VERDE
BETÃO DRENANTE
CICLOVIA
SAIBRO
PERCURSO PEDONAL
MADERA
RIBEIRA PONTE
PERCURSO MATA CASTELO

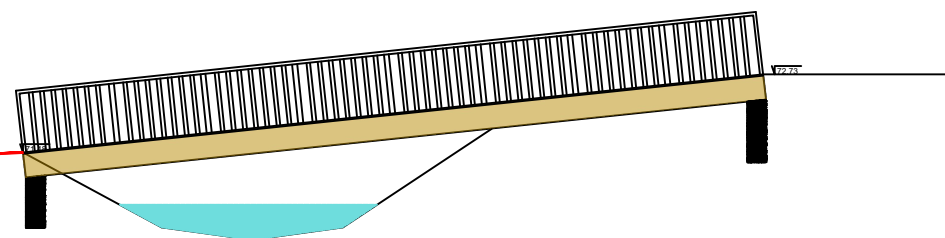

LEGENDA:
PERFIL ORIGINAL DE TERRENO



Obra	ESTACIONAMENTO DE APOIO, PERCURSO PEDONAL E CICLOVIA DA ENCOSTA DO CASTELO		Data	20.07.2020
Local	Casarelo - Pombal	Requerente	Município de Pombal	
Autor	Arqs. JV & NM	Peça(s)	PERFIS	
Verificou	-	Especialidade	Arquitetura	
ID - CMP		Fase	Projeto de execução	
Revisão	00	Substitui	00	

A07
Escala 1/120