




ALÇADO NASCENTE

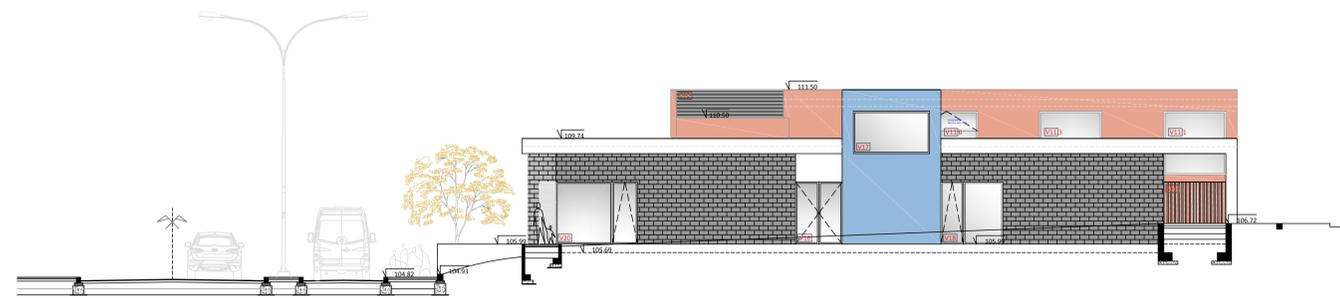


ALÇADO SUL

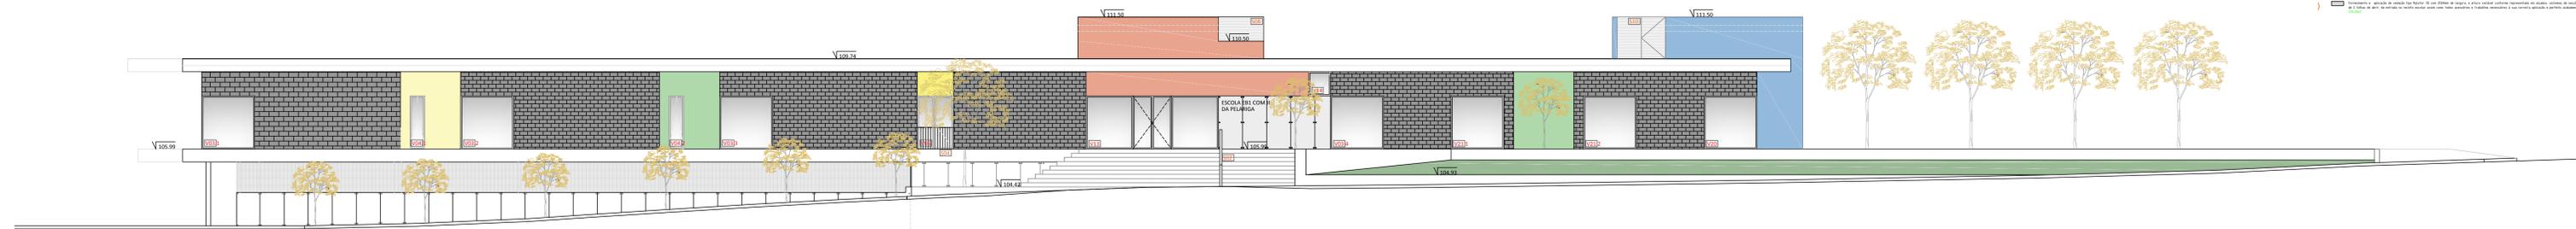

ALÇADO POENTE

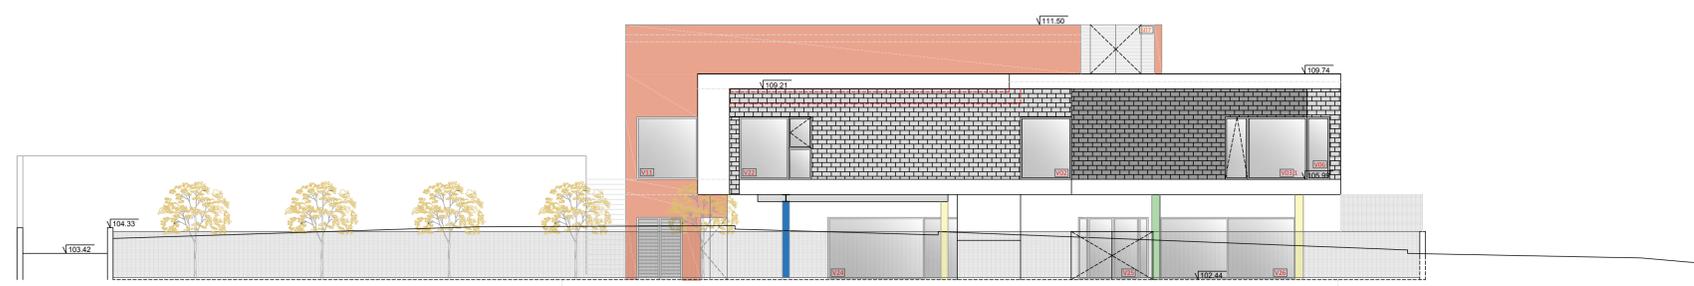

ALÇADO NORTE 1

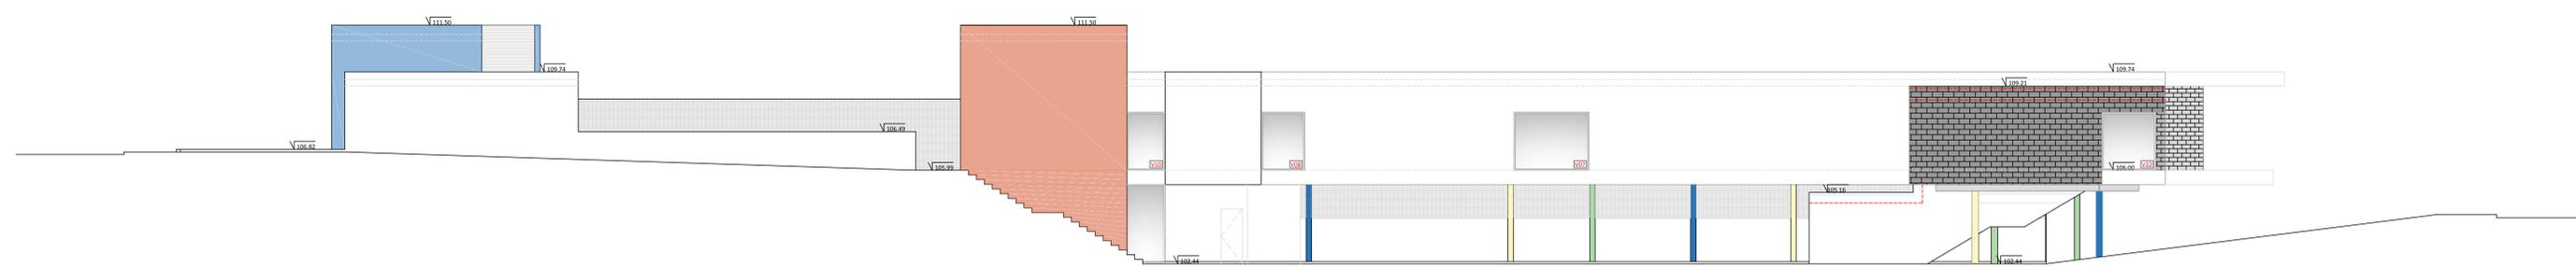

- ACABAMENTOS EM ALÇADOS:**
- 1) Acabamento a alçado de tijolo granítico (ver Anexo de Especificações de materiais, com Tabela de especificações anexa) nos prumos e no topo das paredes.
