


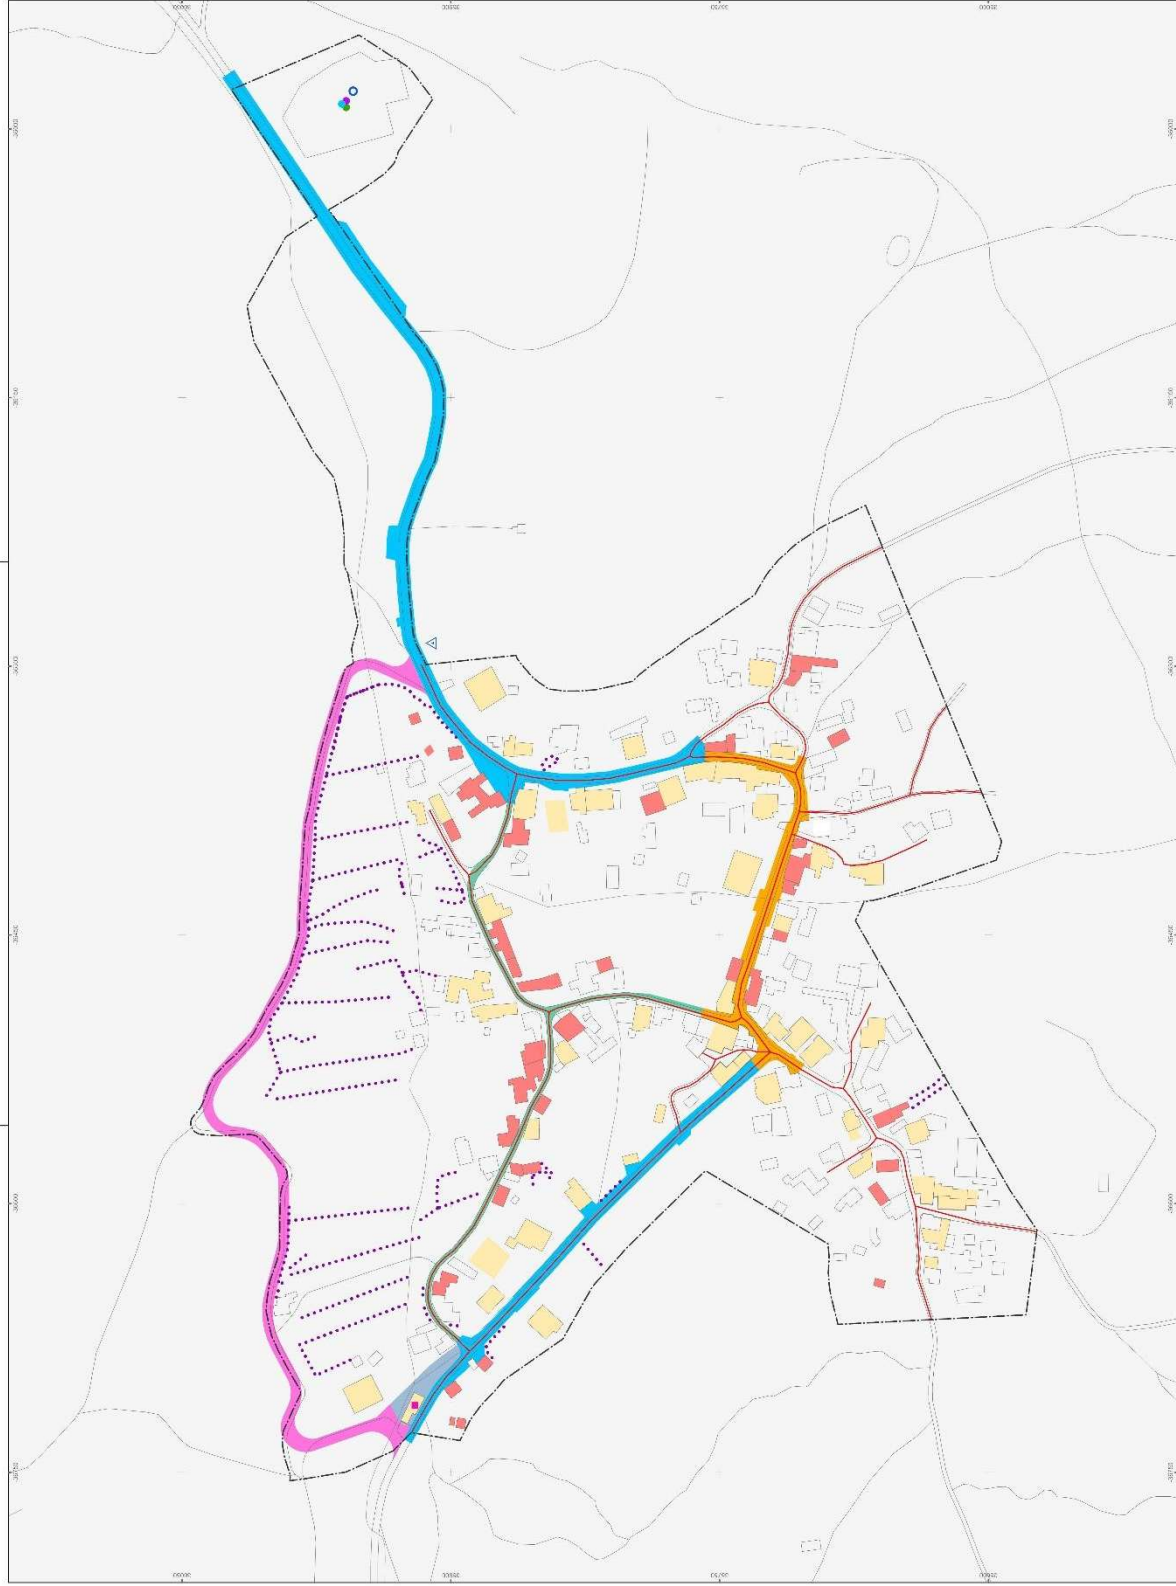

Legenda

Edificado

- ED.01: Programa de apoio à reabilitação do património edificado vernacular
- ED.04: Programa para a correção de distorções do conjunto edificado
- ED.06: Programa de apoio à construção, reconstrução e requalificação de ruínas de pedra seca
- ED.12: Implementação do Edifício de Apoio à Validação
- ED.14: Reconversão da antiga cadeia prisional para Centro do Convívio Infantil e Juvenil

Espaço Público

- EP.02: Requalificação dos eixos principais - Fase 1
- EP.03: Requalificação dos eixos principais - Fase 2
- EP.04: Requalificação e melhoria da acessibilidade em locais secundários - Fase 1
- EP.05: Requalificação e melhoria da acessibilidade em locais secundários - Fase 2 (Via Nova)
- EP.06: Requalificação de zonas verdes e áreas de estacionamento - "Largo da Escola", "Praça"

Regeneração Urbana

- RU.04: "Fórum das Aduelas da RAC" - RU.07 - "Ponto de Serviços da Aduela"
- RU.06: Criação de rede de infraestruturas de saneamento básico

**CÂMARA MUNICIPAL DE POMBAL**

Programa Estratégico de Reabilitação Urbana
ARU de Pólos

PLANTA SÍNTESE DO PROGRAMA DE AÇÃO


Maio 2025
Escala: 1:10.000
Projeto: Pombal - ARU de Pólos - POMA ECOMUSEU