



## MUNICÍPIO DE POMBAL

Cópia de parte da ata da Reunião Ordinária da Câmara Municipal de Pombal nº0022/CMP/18, celebrada em 26 de Outubro de 2018 e aprovada em minuta para efeitos de imediata execução.

### ***Ponto 2.12.1. Declaração de Reconhecimento de Interesse Municipal da requalificação e ampliação do Cemitério das Claras***

Foi presente à reunião a informação n.º 311/DUP/18, da Divisão de Urbanismo, Planeamento e Reabilitação Urbana, datada de 22/10/2018, que a seguir se transcreve:

*"Assunto: Declaração de Reconhecimento de Interesse Municipal da Requalificação e Ampliação do Cemitério das Claras*

*O Cemitério das Claras, situado na Silveirinha Grande, na freguesia de Carriço, começou a ser utilizado, de acordo com informação prestada pela Junta de Freguesia, em 1981, e é onde são inumados “os restos mortais dos residentes, naturais e familiares de indivíduos da freguesia de Carriço, predominantemente dos lugares de Alhais, Brejos Velhos, Fontinha, Silveirinha Pequena, Claras, Silveirinha Grande e Vale Gigante”.*

*A ampliação pretendida vem ao encontro da necessidade da Junta de Freguesia de aumentar a capacidade das instalações funéreas, pela ampliação do cemitério existente, cuja capacidade se encontra esgotada, tornando-se esta ampliação pertinente e extremamente urgente, uma vez que a mortalidade naquele local continua a aumentar, sem que o equipamento existente tenha a capacidade necessária para alocar a procura atual.*

*A requalificação do existente advém da necessidade de melhorar as condições do cemitério existente, preconizando-se, na totalidade da área ampliada e da área requalificada, um equipamento público de sepulto e veneração dos entes queridos daquela população com maior dignidade e nobreza.*

*Deste modo, e conforme se pode melhor observar nos elementos anexos, a ampliação pretendida faz-se para norte do cemitério existente, criando-se três pontos de interligação entre ambos nos muros de vedação existentes, permitindo, assim, a unificação dos dois espaços num só recinto, resultando em características e cotas idênticas.*

*Estando o terreno objeto da ampliação maioritariamente a uma cota mais alta, mas dada a sua natureza arenosa, foi opção técnica proceder à sua modelação, de modo a que a zona de ligação entre as parcelas a intervencionar esteja à mesma cota, aumentando de cota para o tardoz, numa inclinação suave e uniforme, que facilita o escoamento das águas pluviais para a zona exterior, frontal ao recinto.*

*Há a necessidade de execução de muros de vedação, na área a ampliar, que, além de*



## MUNICÍPIO DE POMBAL

*vedação, terão também a função de contenção do terreno.*

*O muro posterior do cemitério existente, para além dos três cortes referidos, será todo rebaixado e transformado em banco corrido, funcionando como apoio ao equipamento, e desta forma, reduzindo a interferência visual entre zonas, aumentando a uniformidade de todo o cemitério.*

*Os percursos pedonais, a executar na parte a ampliar e a alterar no existente, onde atualmente são em saibro, serão em “paver” de betão (tipo Holanda), limitado pelos muros e por guias de betão a definir os talhões. Desde a entrada principal do cemitério até à capela central existente o acesso é em calçada, que se pretende manter.*

*Na área ampliada, está prevista a introdução de pontos de abastecimento de água, semelhantes aos existentes, assim como a implementação de uma rede de escoamento de águas pluviais superficiais.*

*No espaço exterior frontal ao recinto do cemitério está ordenada uma zona de estacionamento, perpendicular à Rua do Cemitério, ocupando o espaço disponível, mas com dimensões inferiores às recomendadas para o estacionamento. Desta forma, e como a largura do arruamento público o permite, será também aumentada a profundidade dos lugares de estacionamento públicos.*

*No cemitério existente, pretende-se manter os espaços verdes, não estando prevista a execução de quaisquer espaços verdes para a área a ampliar.*

*- Área ocupada pelo cemitério existente = 1943,5m<sup>2</sup>*

*- Área de ampliação do cemitério = 888,2m<sup>2</sup>.*

*- Área de Espaço Verdes (na zona frontal do cemitério) = 207,4m<sup>2</sup>.*

*Para o local encontra-se em vigor a 1.ª revisão do PDM-Pombal, publicada no Aviso n.º 4945/2014 do Diário da República, II Série - n.º 71, de 10 de abril, retificada pela Declaração n.º 77/2015, de 20 de abril, objeto de uma correção material, publicada pela Declaração n.º 86/2015, de 24 de abril, de uma suspensão parcial, publicada pelo Aviso n.º 5299/2017, de 12 de maio, e de uma alteração por adaptação, publicada pelo Aviso n.º 15686/2017, de 29 de dezembro.*

*Nos termos do referido Instrumento de Gestão Territorial, a área ocupada pelo cemitério existente e a área a ampliar encontra-se classificada como:*

*Planta de Ordenamento:*

- Classificação e Qualificação do Solo: Solo Rural - Espaço de Equipamentos e Infraestruturas; Solo Rural - Espaço de Uso Múltiplo Agrícola e Florestal - Tipo II.*
- Estrutura Ecológica Municipal: Estrutura Ecológica Municipal - Área Complementar Tipo II;*

*Planta de Condicionantes:*

- Reserva Ecológica Nacional: Tipologias - Área de Máxima Infiltração e Duna.*

*A requalificação e ampliação pretendida encontra-se prevista no IGT em vigor, sendo a compatibilidade da pretensão, face à Classificação e Qualificação do Solo, em solo qualificado como Solo Rural - Espaço de Equipamentos e Infraestruturas, assegurada pela aplicação do n.º 1 do artigo 91.º do regulamento do Plano. Esta compatibilidade é igualmente assegurada em Solo Rural - Espaço de Uso Múltiplo Agrícola e Florestal - Tipo II, pela aplicação do artigo 72.º do regulamento do Plano.*

*Complementarmente, a ampliação pretendida é garantida em todo o território, por via da*



## MUNICÍPIO DE POMBAL

*aplicação do disposto no n.º 5 do artigo 124.º do regulamento do PDM, o qual prevê ainda que a instalação seja “antecedida da realização de estudo hidrogeológico que fundamente a sua viabilização no local”, encontrando-se estes serviços a tomar as devidas providências para assegurar o cumprimento desta condição.*

*No que respeita à Planta de Condicionantes - Reserva Ecológica Nacional, e de acordo com a delimitação da Reserva Ecológica Nacional do Município de Pombal, publicada pela Portaria n.º 38/2015, de 17 de fevereiro, verifica-se que a pretensão irá incidir em áreas abrangidas por esta restrição de utilidade pública, nas tipologias Duna e Áreas de Máxima Infiltração (AMI), pelo que, deverão ser observadas as disposições constantes no Regime Jurídico da Reserva Ecológica Nacional (RJREN), estabelecido pelo Decreto-Lei n.º 166/2008, de 22 de agosto, na sua redação atual.*

*Assim, e considerando que o uso e ação proposto não é compatível com os objetivos de proteção ecológica e ambiental e de prevenção e redução de riscos naturais de áreas integradas na REN, estabelecidos no anexo II, a que se refere o artigo 20.º do RJREN, considera-se que a ação proposta apenas poderá ter o devido enquadramento por via da aplicação do artigo 21.º do diploma legal, o qual estabelece que “nas áreas da REN podem ser realizadas as ações de relevante interesse público que sejam reconhecidas como tal por despacho do membro do Governo responsável pelas áreas do ambiente e do ordenamento do território e do membro do Governo competente em razão da matéria, desde que não se possam realizar de forma adequada em áreas não integradas na REN”.*

*Deste modo, tendo por finalidade a instrução do processo de enquadramento no RJREN, sugere-se que a Câmara delibere submeter à Assembleia Municipal, a emissão de Declaração de Reconhecimento de Interesse Municipal da Requalificação e Ampliação do Cemitério das Claras, tendo por finalidade a instrução do processo de enquadramento no regime jurídico da REN.*

*Em anexo, juntam-se os extratos da Carta Militar, do Ortofotomapa, da Planta de Ordenamento, da Planta de Condicionantes e da Carta da REN, com a delimitação da parcela em causa:*

- Extrato da Carta Militar, com localização do projeto (1:25 000);*
- Extrato do Ortofotomapa, com localização do projeto (1:10 000);*
- Extratos da Planta de Ordenamento - Planta de Classificação e Qualificação do Solo, com localização do projeto (1:10 000);*
- Extratos da Planta de Ordenamento - Estrutura Ecológica Municipal, com localização do projeto (1:10 000);*
- Extratos da Planta de Ordenamento - Equipamentos e Infraestruturas, com localização do projeto (1:10 000);*
- Extratos da Planta de Ordenamento - Recursos Geológicos e Suscetibilidade de Movimentos de Massa em Vertentes, com localização do projeto (1:10 000);*
- Extratos da Planta de Ordenamento - Sistema Patrimonial, com localização do projeto (1:10 000);*
- Extratos da Planta de Ordenamento - Zonamento Acústico e Zonas de Conflito, com localização do projeto (1:10 000);*
- Extratos da Planta de Condicionantes - Condicionantes Gerais, com localização do projeto*



## MUNICÍPIO DE POMBAL

(1:10 000);

· *Extratos da Planta de Condicionantes - Reserva Agrícola Nacional e Aproveitamentos Hidroagrícolas, com localização do projeto (1:10 000);*

· *Extratos da Planta de Condicionantes - Reserva Ecológica Nacional, com localização do projeto (1:10 000);*

· *Extratos da Planta de Condicionantes - Perigosidade de Incêndio Florestal e Áreas Percorridas por Incêndio, com localização do projeto (1:10 000).*

*Juntam-se ainda os seguintes elementos:*

· *Extrato de ortofotomapa (1:2 000) com a diferenciação da área do cemitério a ampliar;*

· *Estudo prévio do projeto de arquitetura da Requalificação e Ampliação do Cemitério das Claras, incluindo uma breve Memória Descritiva e Plantas."*


**A Câmara deliberou, por maioria, com a abstenção do Vereador Michäel António, eleito pela lista Narciso Mota-Pombal Humano, submeter à Assembleia Municipal a emissão de Declaração de Reconhecimento de Interesse Municipal da Requalificação e Amplificação do Cemitério das Claras, nos termos da informação supra transcrita.**

O Vereador Michäel António fez a seguinte declaração de voto:

*"Vou-me abster porque os documentos referentes a este assunto me foram enviados fora de prazo."*



# Município de Pombal

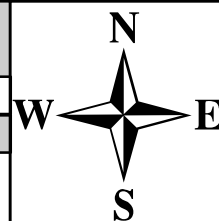

## EXTRATO DE ORTOFOTOMAPA

**Requerente:** Junta de Freguesia de Carriço

**Data:**

**Natureza da Obra:** Requalificação e ampliação do Cemitério das Claras

**Escala:** 1:2.500


**Local da Obra:** Silveirinha Grande

**Guia nº.:**

**Freguesia:** Carriço

**O Funcionário:** Ana Rita Freire


**Observações:**

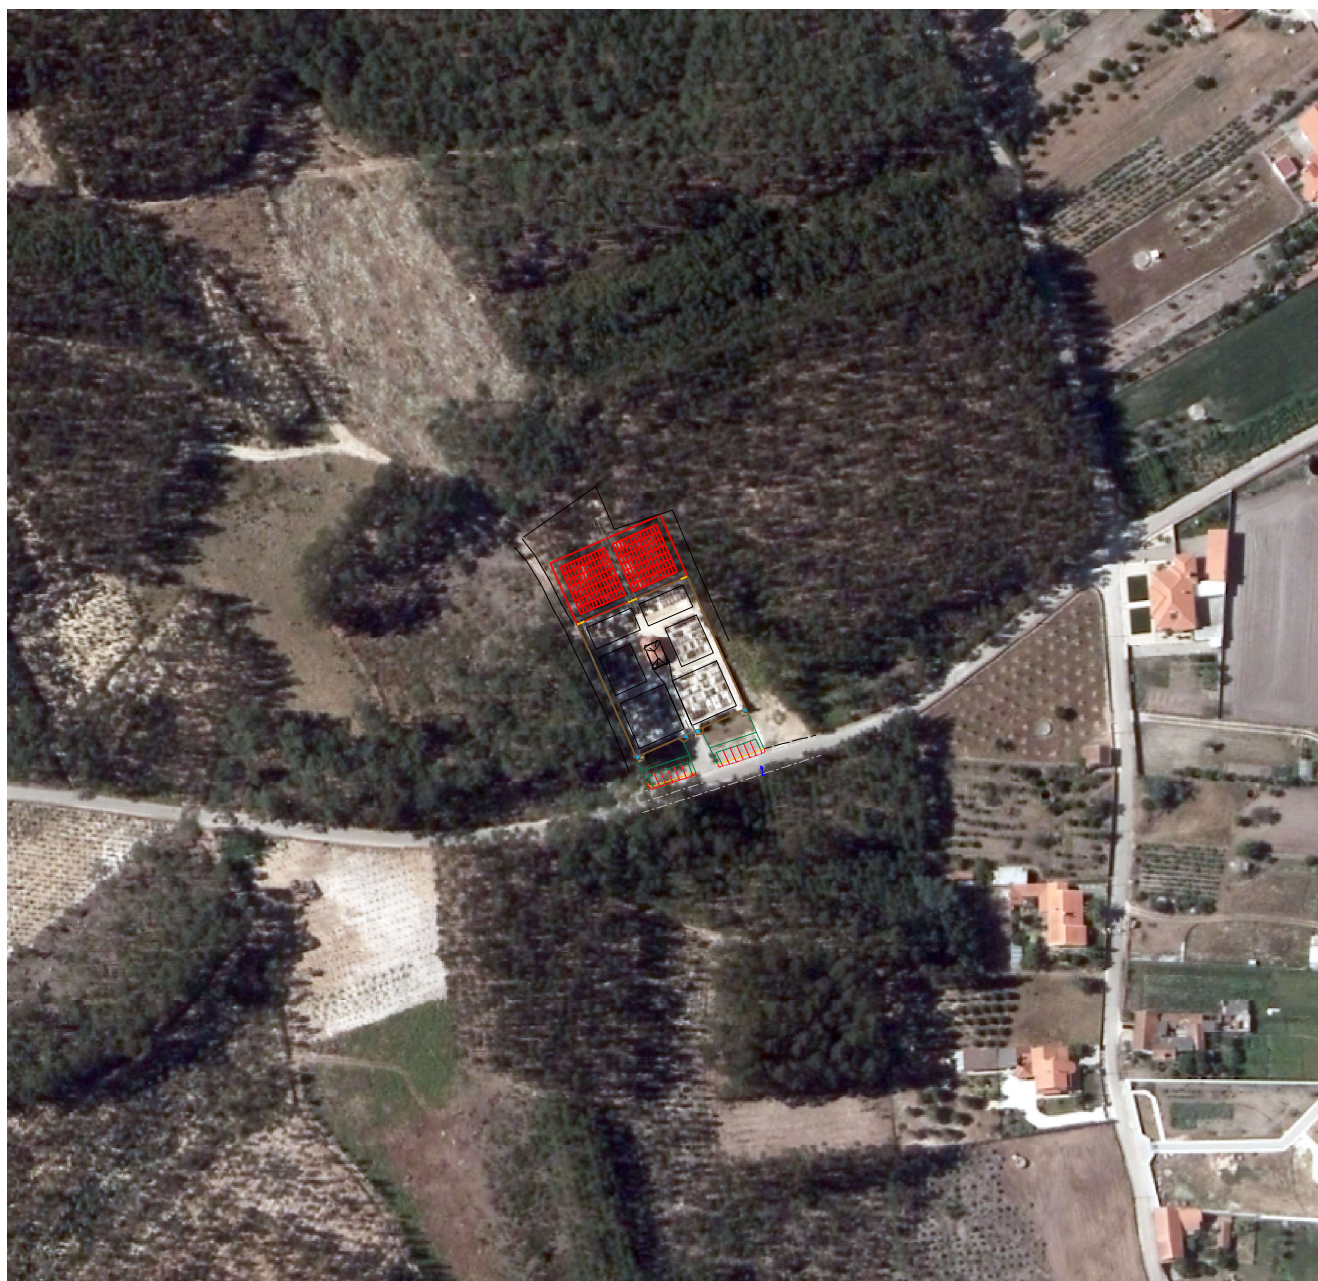



# Município de Pombal

## ORTOFOTOMAPA

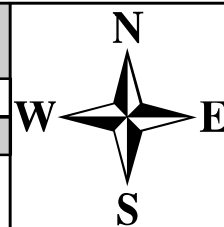

**Requerente:** Junta de Freguesia de Carriço

**Data:** 19-10-2018

**Natureza da Obra:** Outros

**Escala:** 1:2.000

**Local da Obra:** Silveirinha Grande

**Guia n.º:** -

**Freguesia:** Carriço


**O Funcionário:** DUPRU

**Observações:** <OBS>






# Município de Pombal

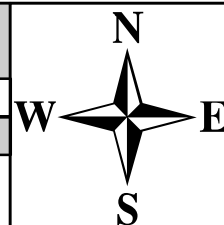

## Carta Militar

|                   |                                                                             |                |            |
|-------------------|-----------------------------------------------------------------------------|----------------|------------|
| Requerente:       | Junta de Freguesia de Carriço                                               | Data:          | 19-10-2018 |
| Natureza da Obra: | Outros                                                                      | Escala:        | 1:25.000   |
| Local da Obra:    | Silveirinha Grande                                                          | Guia n.º:      | -          |
| Freguesia         | Carriço                                                                     | O Funcionário: | DUPRU      |
| Observações:      | Informação Proveniente da Carta Militar do Instituto Geográfico do Exército |                |            |

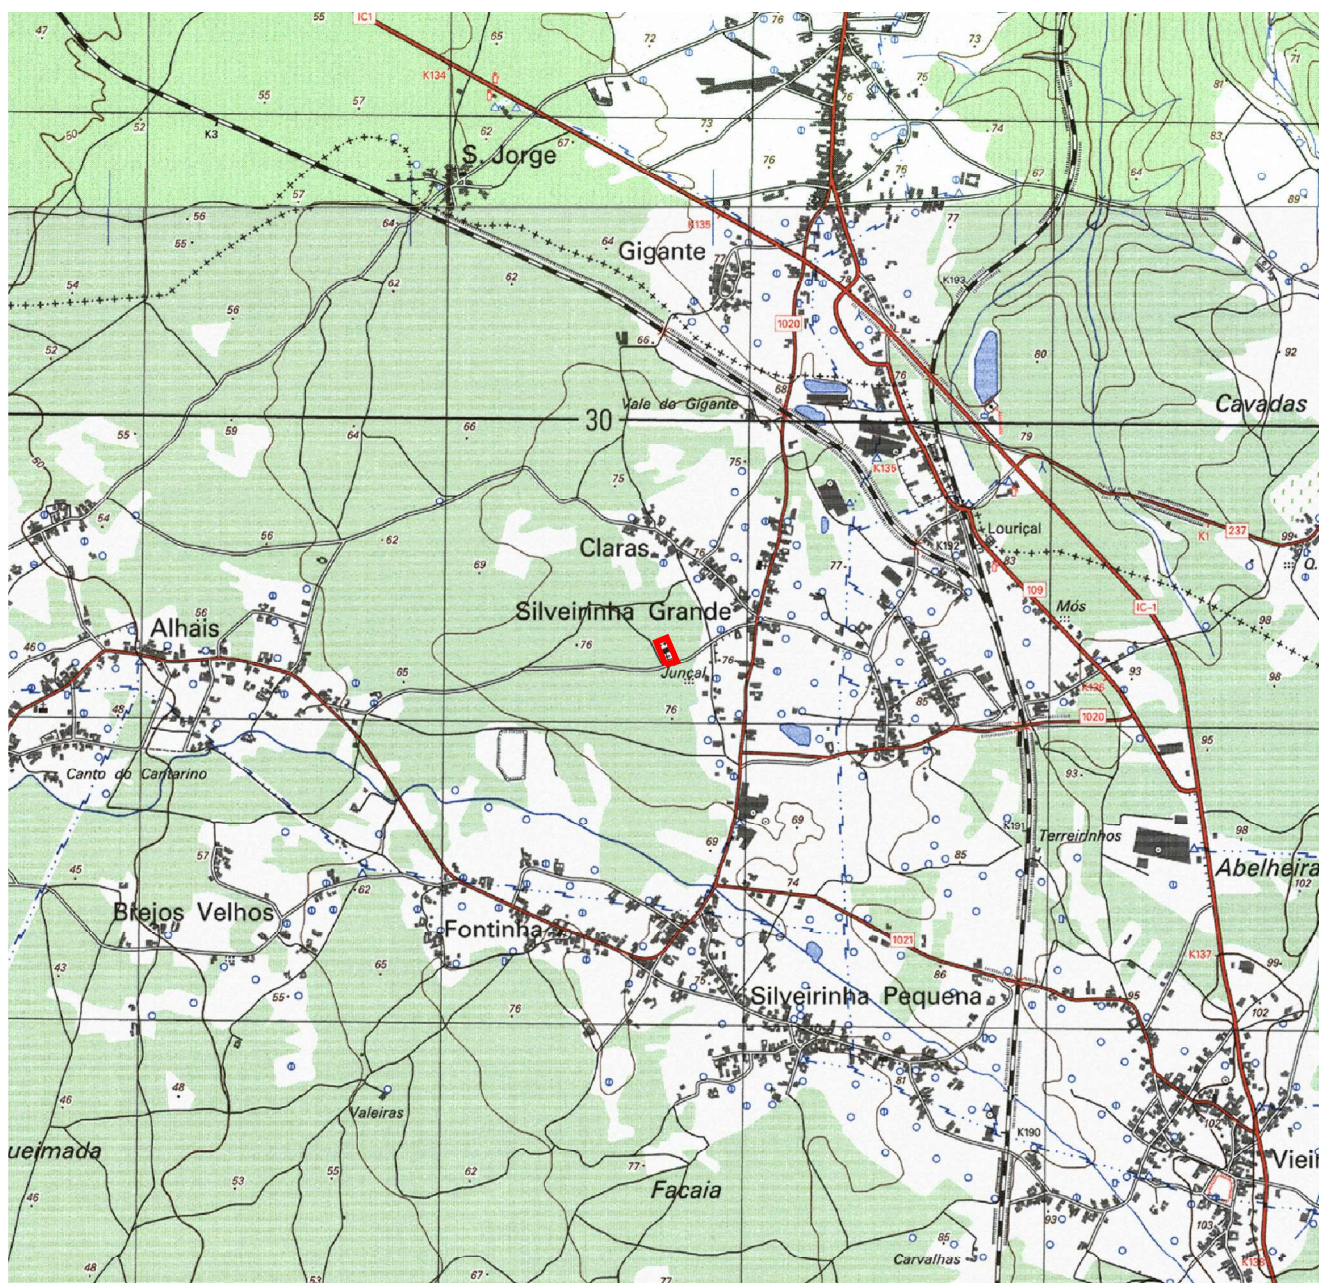




# Plano Diretor Municipal de POMBAL

## Planta de Ordenamento

### Estrutura Ecológica Municipal

#### Estrutura Ecológica Municipal - Fundamental

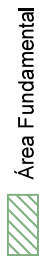

Área Fundamental

#### Estrutura Ecológica Municipal - Complementar



Área Complementar tipo I



Área Complementar tipo II

+++ Limite de Freguesia (CAOP 2012.1)

+++ Concelho de Pombal (CAOP 2012.1)



MUNICÍPIO DE POMBAL

Requerente: Junta de Freguesia de Carriço

Natureza da Obra: Outros

Local da Obra: Silveirinha Grande


Freguesia: Carriço

Funcionário: DUPRU

Guia: -

Data: 19-10-2018

Escala: 1:10.000

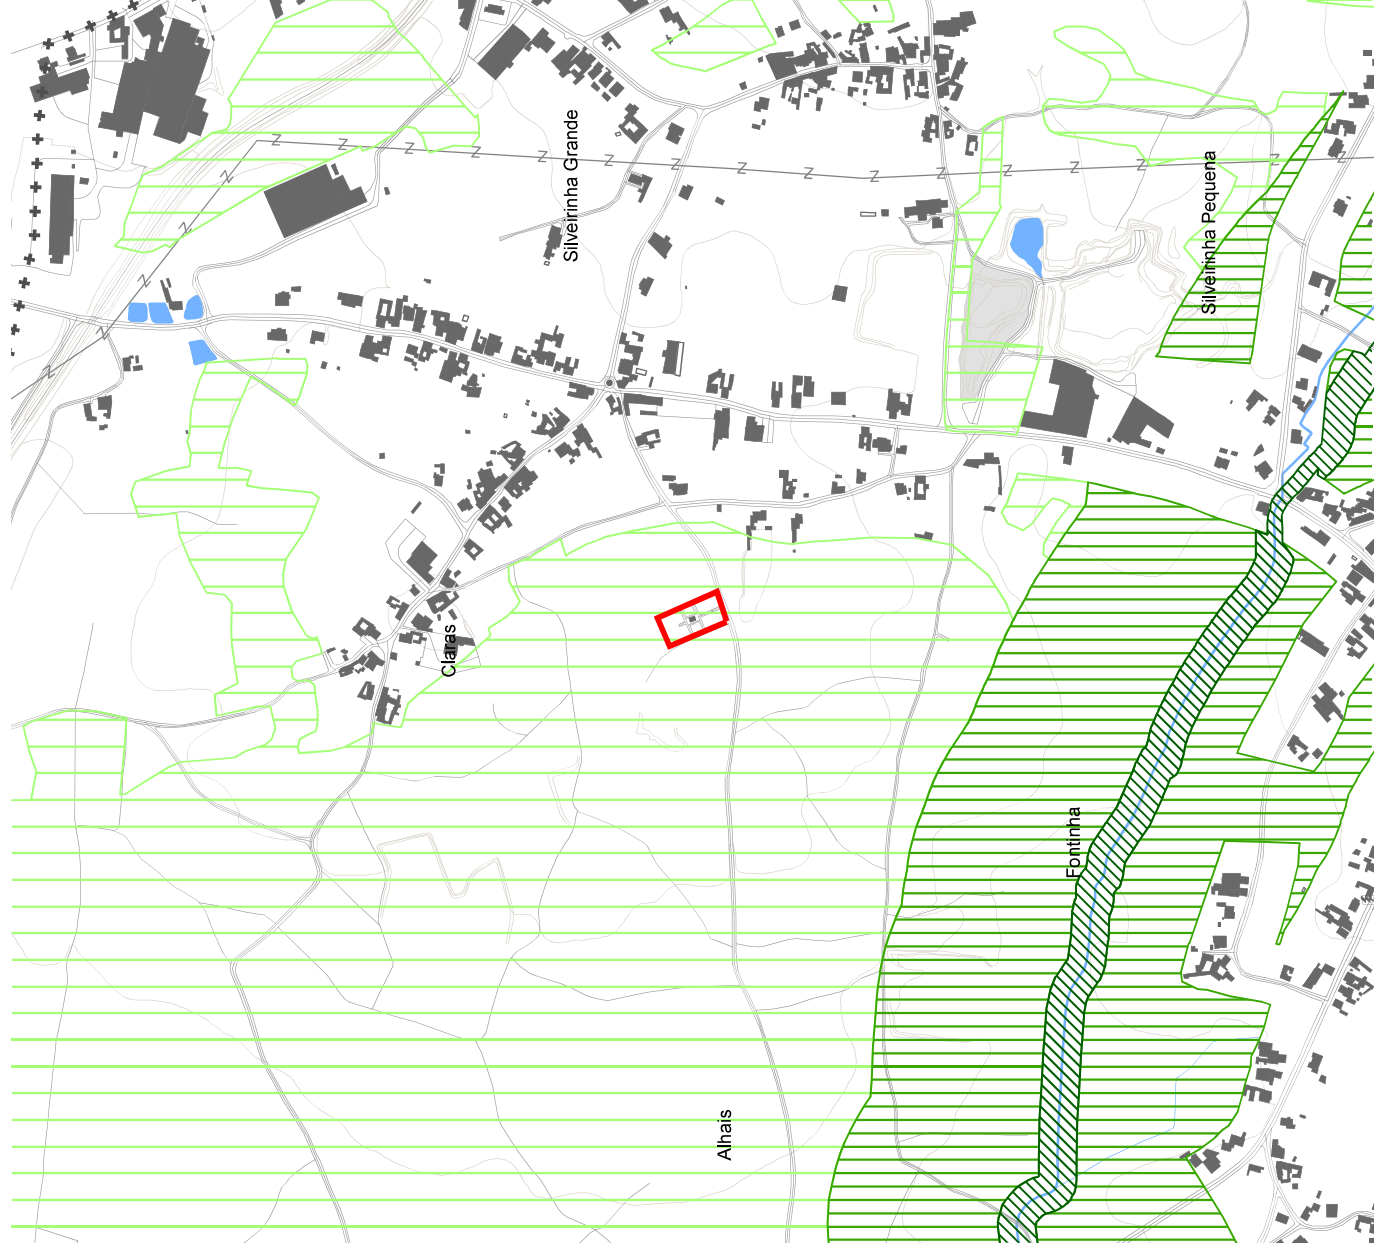

Plano Diretor Municipal de POMBAL

Planta de Ordenamento

Sistema Patrimonial

PATRIMÓNIO CLASSIFICADO

Arquitetónico

- Monumento Nacional
- Interesse Público

Zonas de Proteção

- Zona Geral de Proteção
- Zona Especial de Proteção

Arqueológico

- Interesse Municipal

Natural

- Interesse Público

Edifícios e outras construções de interesse público

- Zonas de Proteção
- Zona de Proteção

PATRIMÓNIO REFERENCIADO

Natural

- Árvore
- Jazida

Paleontológico

- Jazida

Geológico | Geomorfológico

- Geosítio
- Canhão Fluvio-cársico
- Escarpa de Falha
- Lapiás

- Algar / Lapal / Gruta

- Exsurgência

- Dolina

- Buracas

- Áreas de Proteção

- +++ Limite de Freguesia (CAOP 2012.1)

- +++ Concelho de Pombal (CAOP 2012.1)



MUNICÍPIO DE POMBAL

Requerente: Junta de Freguesia de Carriço

Natureza da Obra: Outros

Local da Obra: Silveirinha Grande


Freguesia: Carriço

Funcionário: DUPRU

Guia: -

Data: 19-10-2018

Escala: 1:10.000

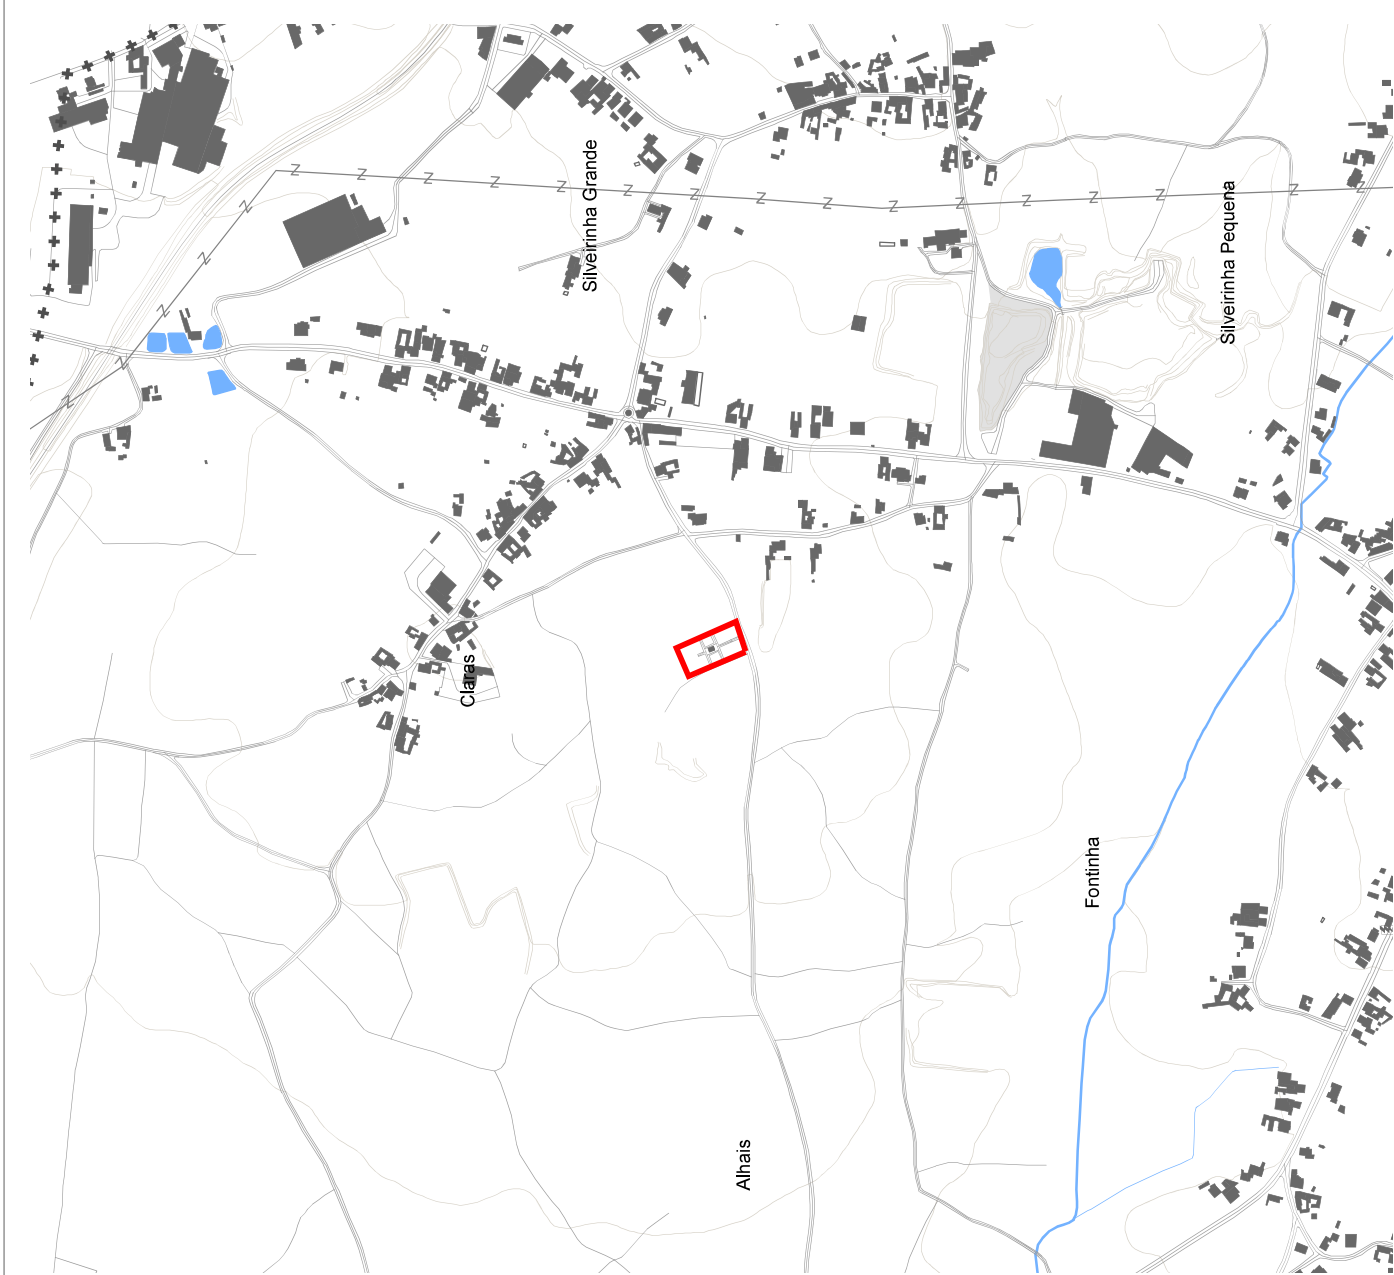



Plano Diretor Municipal de POMBAL

Planta de Ordenamento

Recursos Geológicos e Suscetibilidade de Movimentos de Massa em Vertentes

RECURSOS GEOLÓGICOS

Recursos Minerais

Áreas Potenciais (Fonte LNEG)

Areias, Argilas e Argilas Especiais

Areias, Argilas e Caulino

Calcários Ornamentais e Industriais

RECURSOS HIDROGEOLÓGICOS

Sistema Aquífero

Sistema Aquífero Leirosa - Monte Real (Sistema Aquífero da Mata do Urso)

Captações de Água Subterrânea

Captações de Água Subterrânea

Perímetros de Proteção

Zona de Proteção Imediata

Zona de Proteção Intermediária

Zona de Proteção Alargada

Nascentes N1 - Nascente do Ourão  
N2 - Nascente de Argos  
N3 - Nascente que Abastece o Convento do Louçal

Fontes

Fontes F1 - Fonte do Casal Velho  
F2 - Fonte da Charneca

Perímetros de Proteção às Fontes

Zona de Proteção Próxima

Zona de Proteção Externa

SUSCETIBILIDADE DE MOVIMENTOS DE MASSA EM VERTENTES

Elevada

+++ Limite de Freguesia (CAOP 2012.1)

+++ Concelho de Pombal (CAOP 2012.1)



MUNICÍPIO DE POMBAL

Requerente: Junta de Freguesia de Carriço

Natureza da Obra: Outros


Local da Obra: Silveirinha Grande

Freguesia: Carriço

Funcionário: DUPRU

Data: 19-10-2018

Escala: 1:10.000

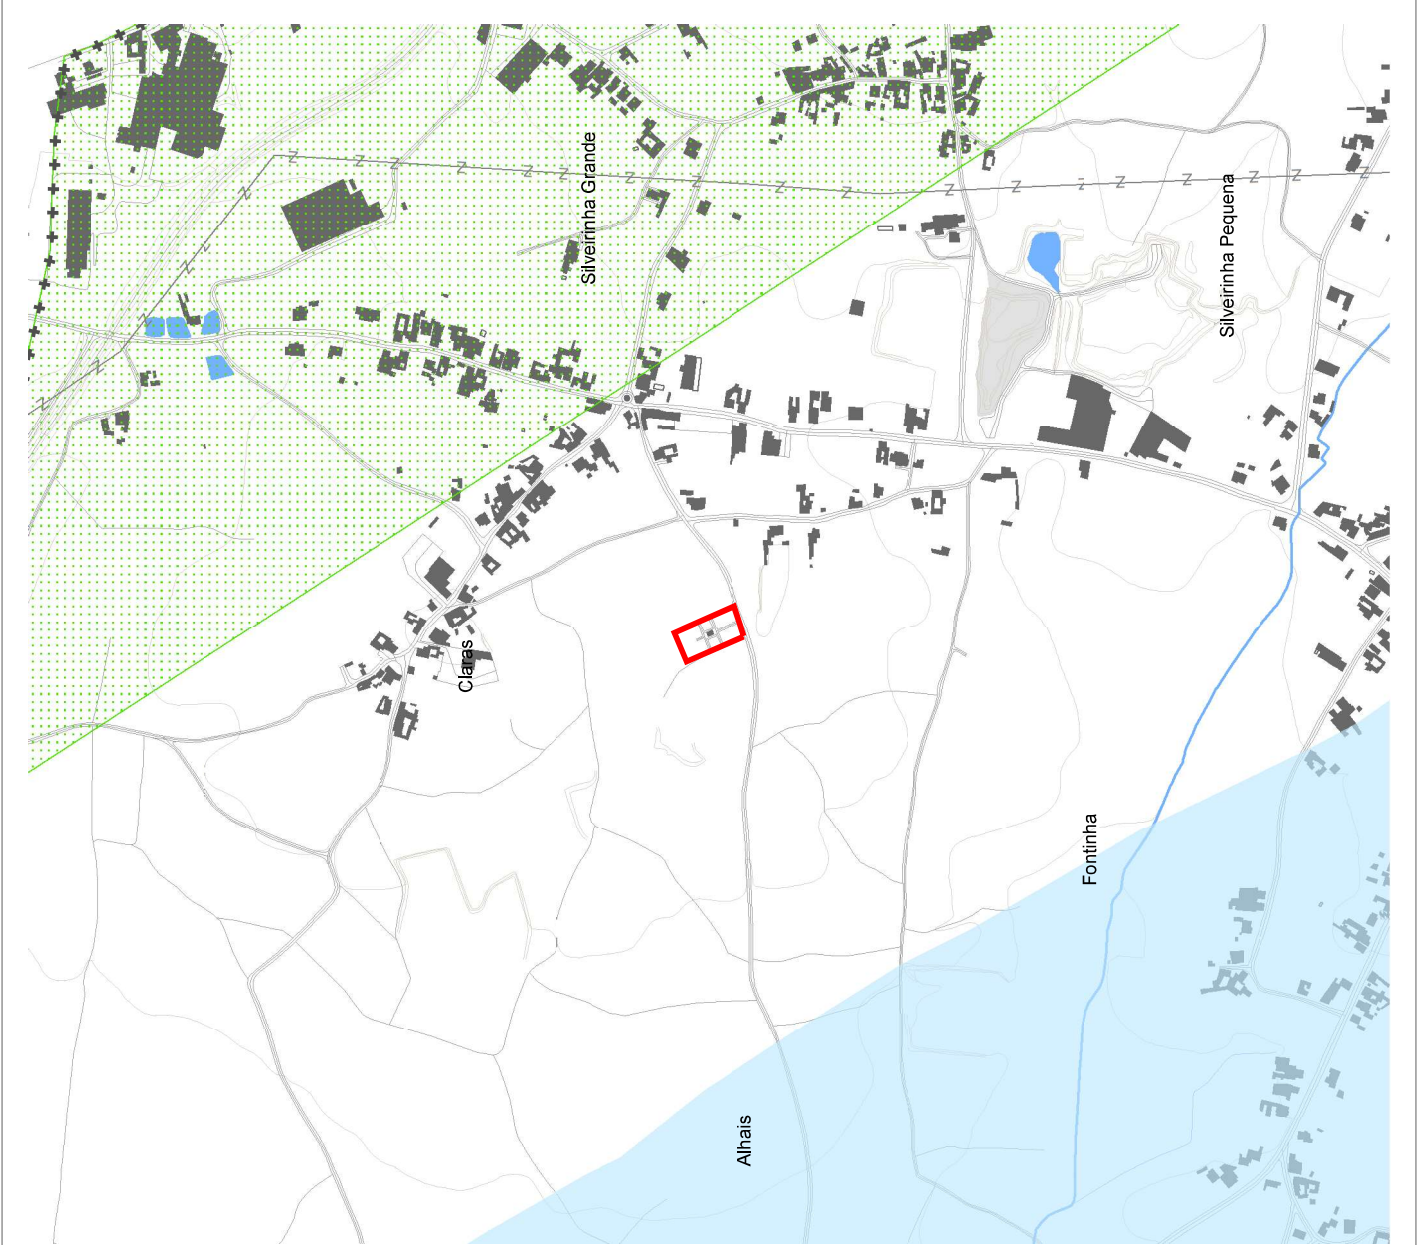

Plano Diretor Municipal de POMBAL  
Planta de Ordenamento  
Zonamento Acústico e Zonas de Conflito

Zonamento Acústico

- Zona Industrial
- Zona Mista
- Zona Sensível
- Zona não Classificada

Zonas de Conflito


- 0 – 5 dB
- $\Delta > 5$  dB

- +++ Limite de Freguesia (CAOP 2012.1)
- +++ Concelho de Pombal (CAOP 2012.1)



MUNICÍPIO DE POMBAL


|                   |                               |
|-------------------|-------------------------------|
| Requerente:       | Junta de Freguesia de Carriço |
| Natureza da Obra: | Outros                        |
| Local da Obra:    | Silveirinha Grande            |
| Freguesia:        | Carriço                       |
| Funcionário:      | DUPRU                         |
| Guia:             | -                             |
| Data:             | 19-10-2018                    |
| Escala:           | 1:10.000                      |

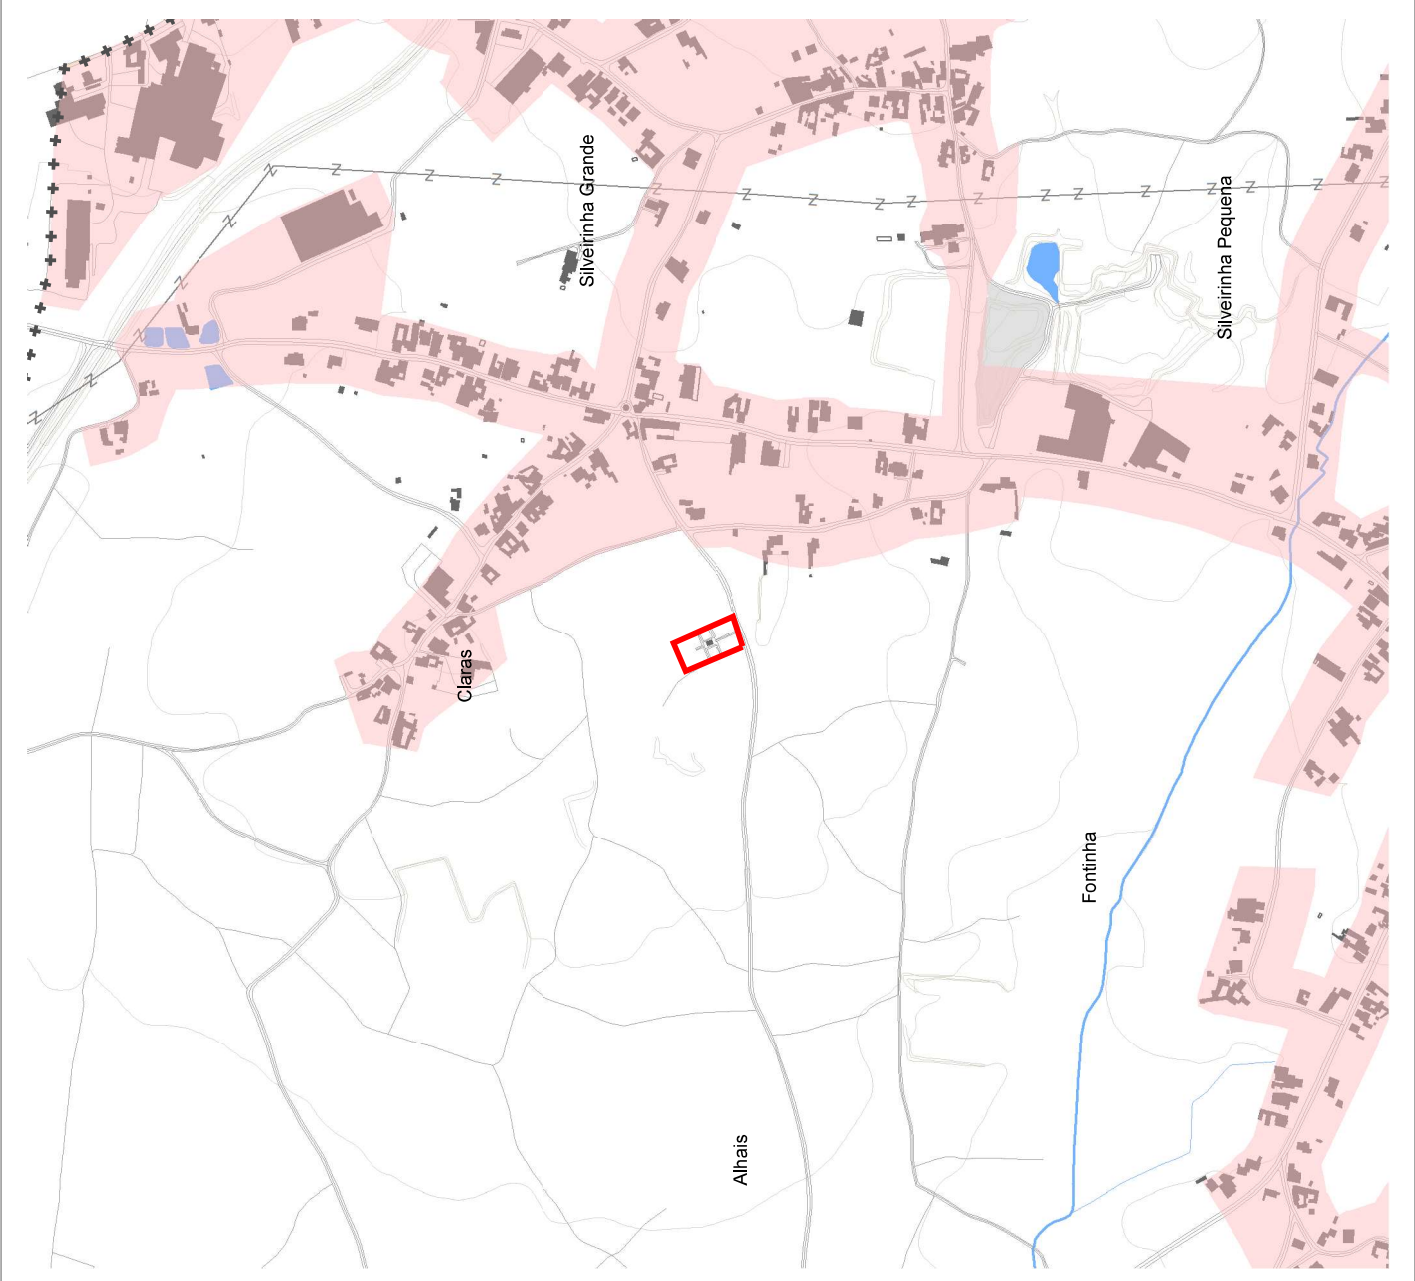

## Plano Diretor Municipal de POMBAL

## Planta de Condicionantes

## Condicionantes Gerais

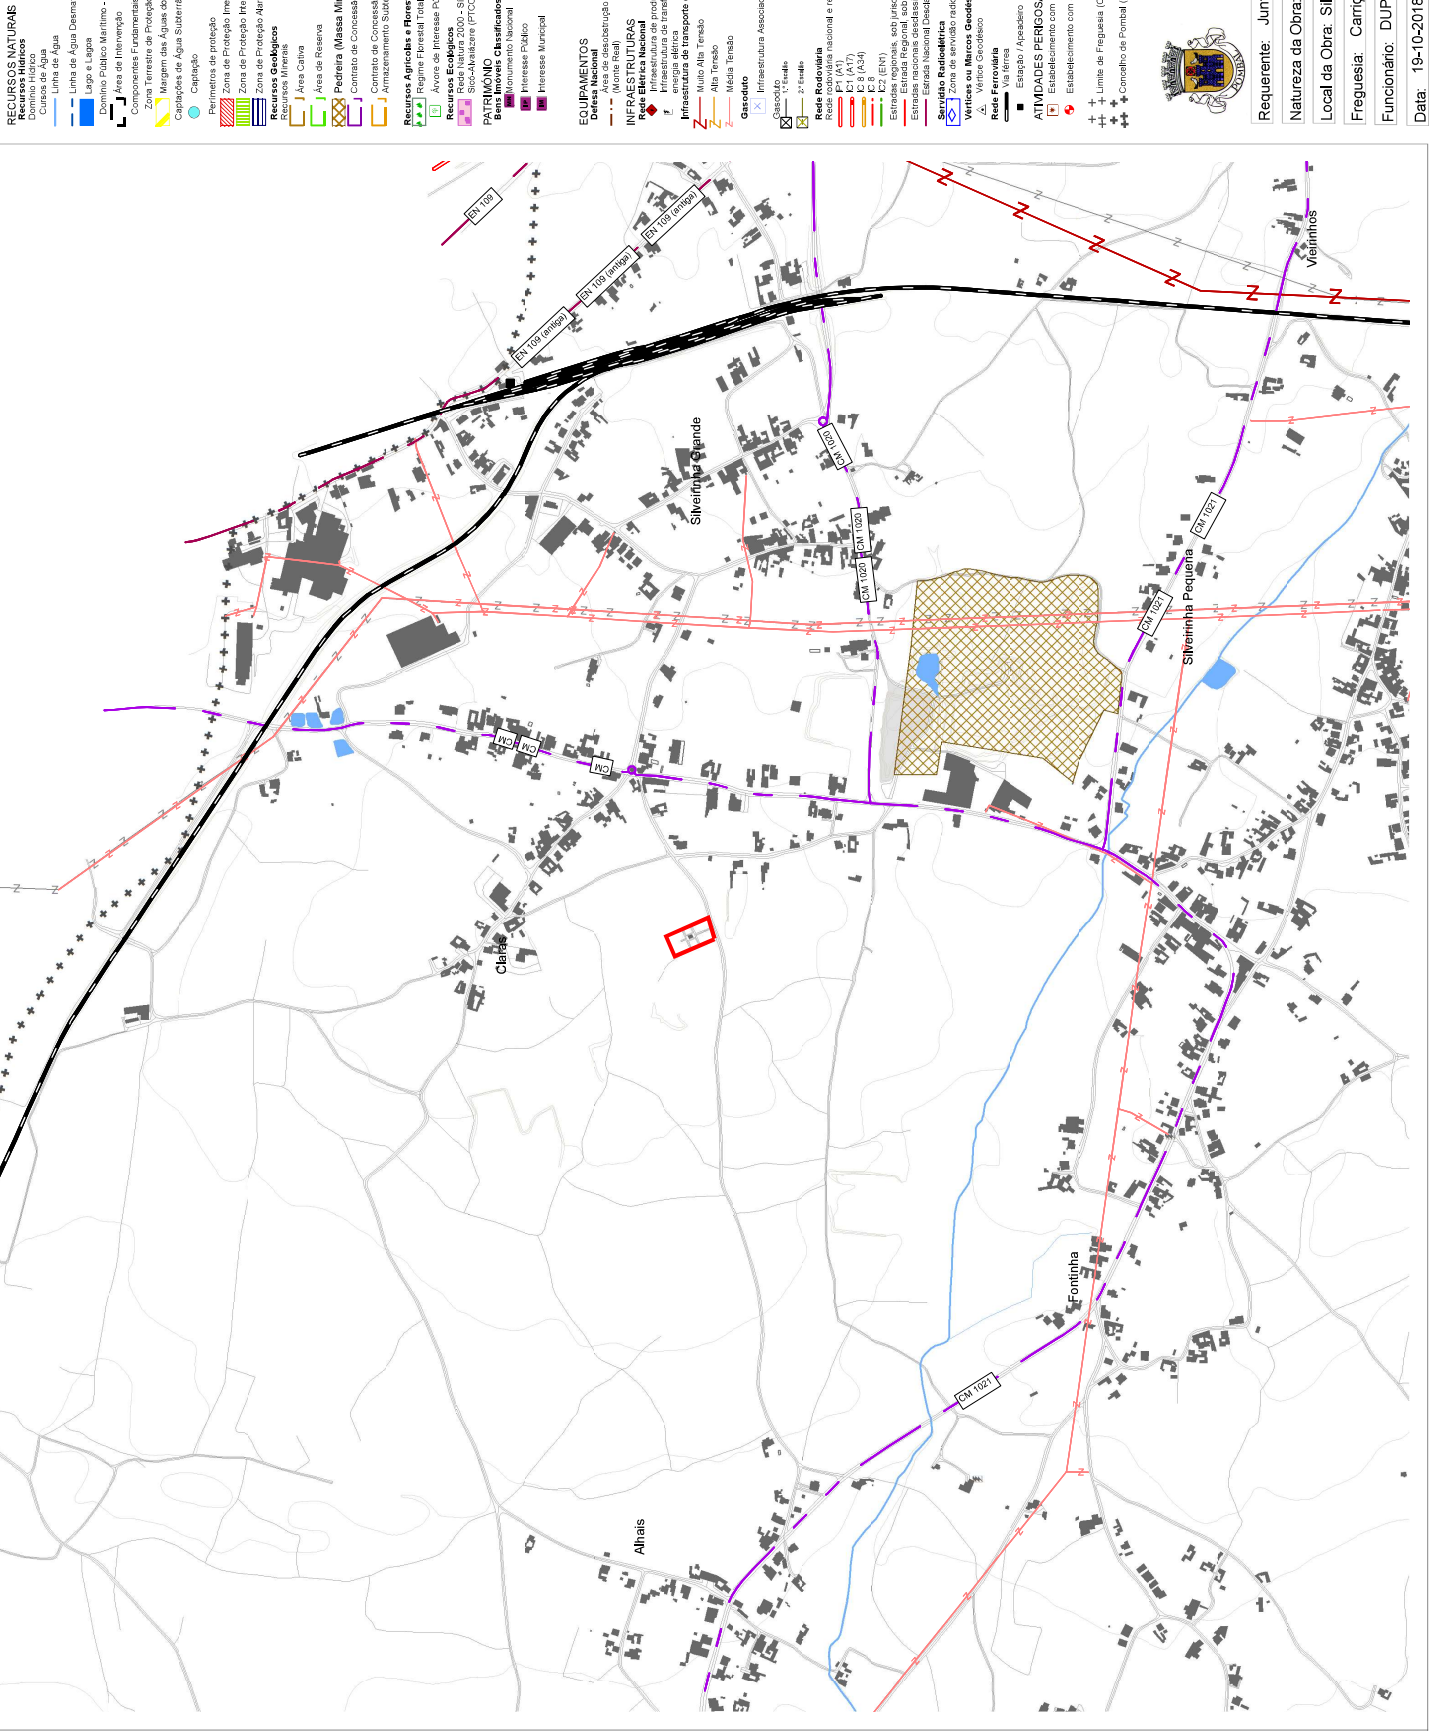


## MUNICÍPIO DE POMBAL



|                   |                               |
|-------------------|-------------------------------|
| Requerente:       | Junta de Freguesia de Carrigo |
| Natureza da Obra: | Outros                        |
| Local da Obra:    | Silverinha Grande             |
| Freguesia:        | Carrigo                       |
| Funcionário:      | DUPRU                         |
| Data:             | 19-10-2018                    |
|                   | Guia: -                       |
|                   | Escala: 1:10.000              |

Plano Diretor Municipal  
Planta de Condicionantes  
Reserva Agrícola Nacional  
e Aproveitamentos Hidroagrícolas

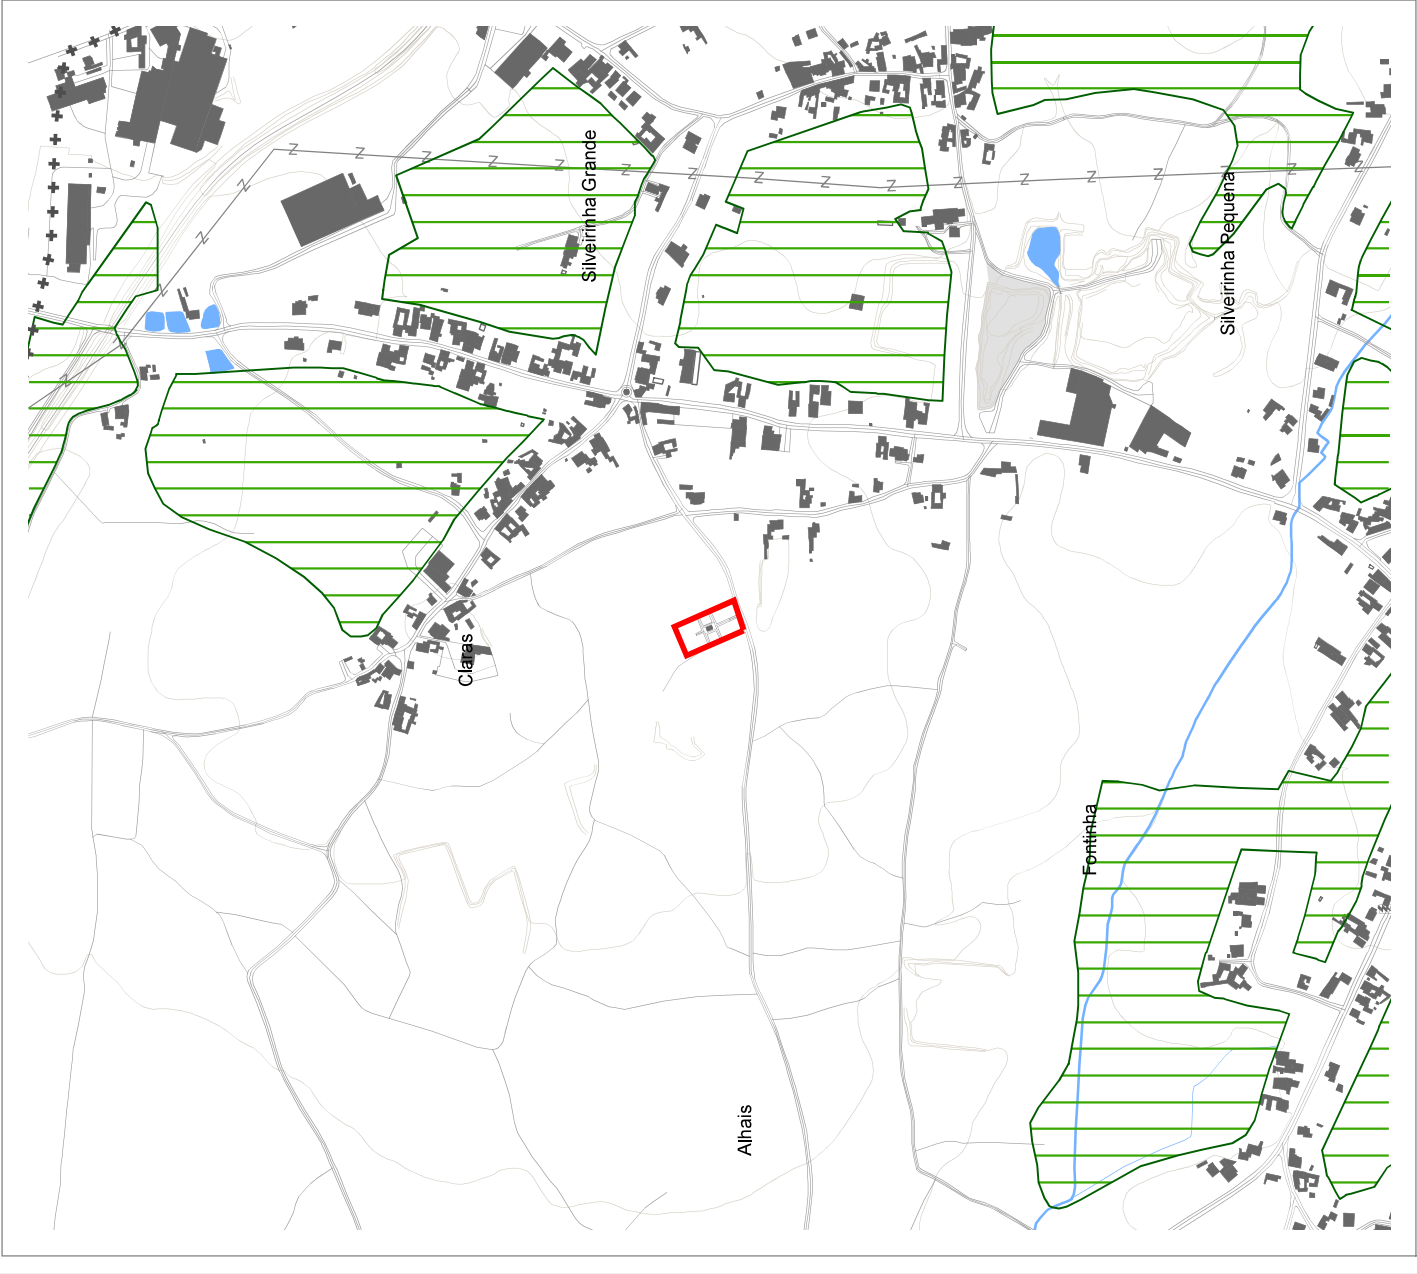


Reserva Agrícola Nacional  
Aproveitamentos Hidroagrícolas

Limite de Freguesia (CAOP 2012.1)  
Concelho de Pombal (CAOP 2012.1)

MUNICÍPIO DE POMBAL


|                   |                               |
|-------------------|-------------------------------|
| Requerente:       | Junta de Freguesia de Carriço |
| Natureza da Obra: | Outros                        |
| Local da Obra:    | Silveirinha Grande            |
| Freguesia:        | Carriço                       |
| Funcionário:      | DUPRU                         |
| Data:             | 19-10-2018                    |
| Guia:             | -                             |
| Escala:           | 1:10.000                      |

Plano Diretor Municipal de POMBAL  
Planta de Condicionantes  
Reserva Ecológica Nacional

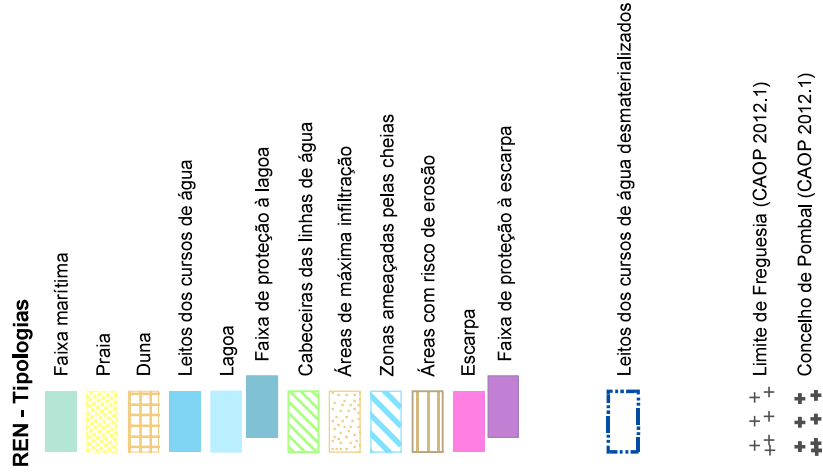

MUNICÍPIO DE POMBAL

|                   |                               |
|-------------------|-------------------------------|
| Requerente:       | Junta de Freguesia de Carriço |
| Natureza da Obra: | Outros                        |
| Local da Obra:    | Silveririnha Grande           |
| Freguesia:        | Carriço                       |
| Funcionário:      | DUPRU                         |
| Data:             | 19-10-2018                    |
| Guia:             | -                             |
| Escala:           | 1:10.000                      |

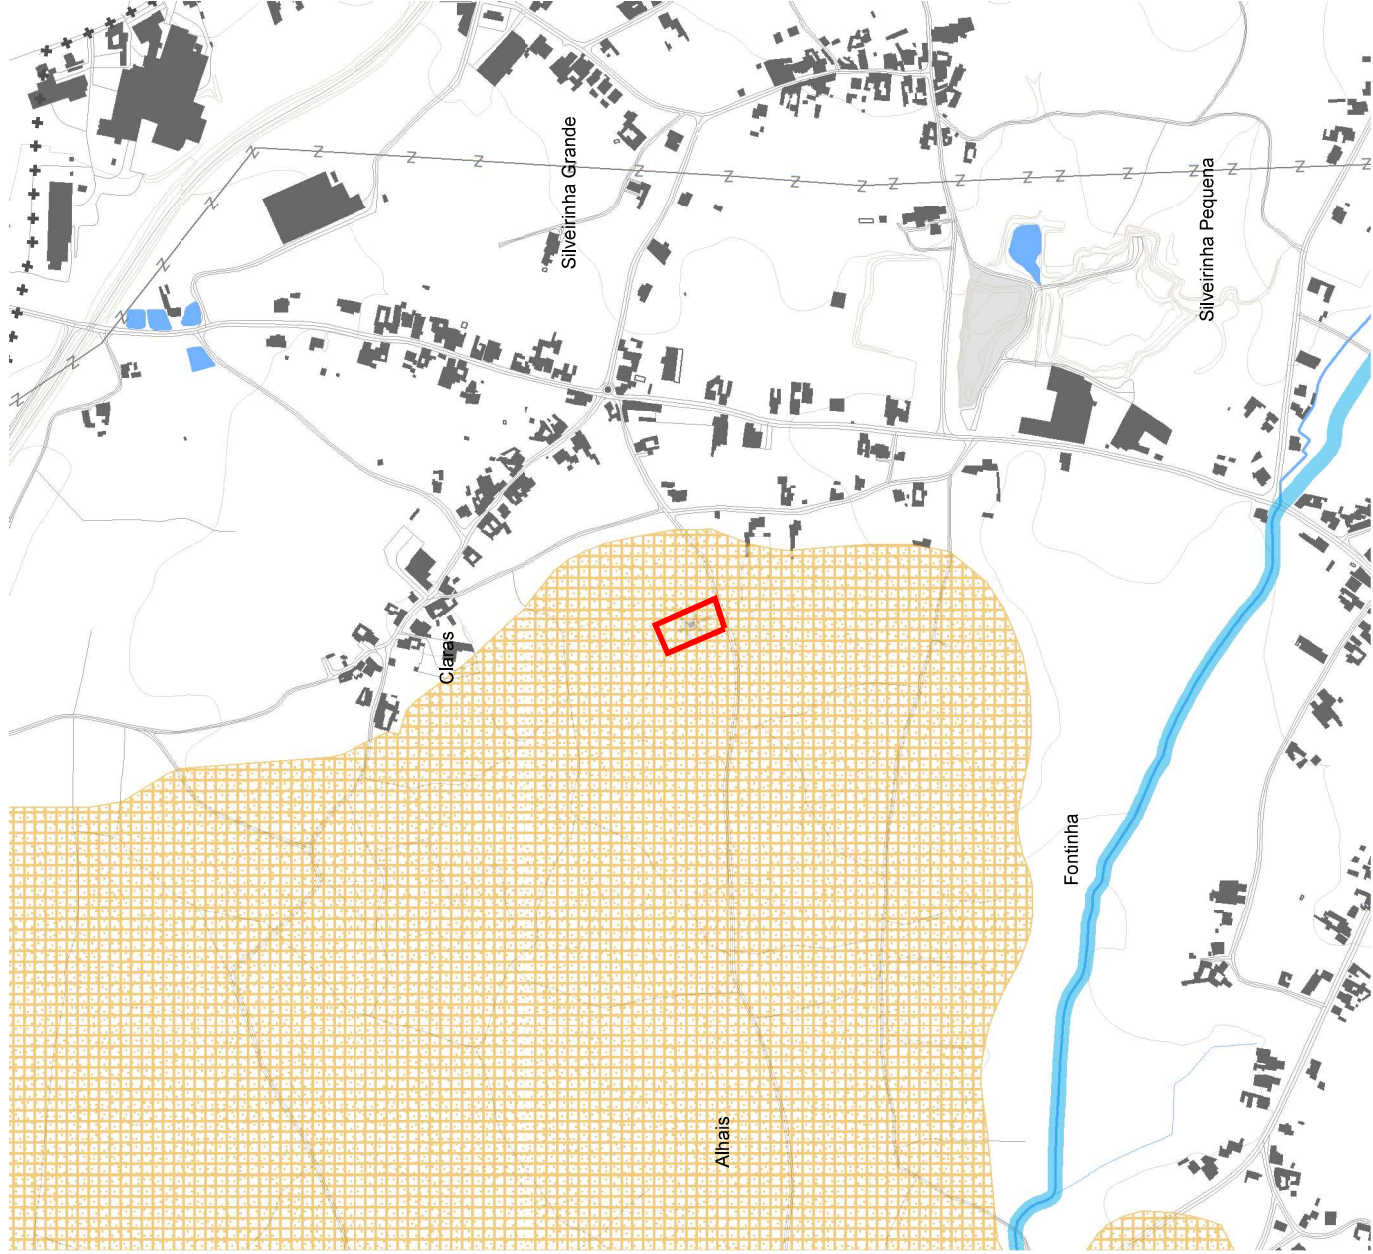

# Plano Diretor Municipal de POMBAL

## Planta de Condicionantes

### Perigosidade de Incêndio Florestal e Áreas Percorridas por Incêndio

PERIGOSIDADE DE INCÊNDIO FLORESTAL



Alta



Muito Alta

ÁREAS PERCORRIDAS POR INCÊNDIO

ANO



2016



2015



2014



2013



2012



2011



2010



2008



2007

LIMITES ADMINISTRATIVOS

++ Limite de Freguesia (CAOP 2012.1)

++ Concelho de Pombal (CAOP 2012.1)



MUNICÍPIO DE POMBAL

Requerente: Junta de Freguesia de Carriço

Natureza da Obra: Outros

Local da Obra: Silveirinha Grande


Freguesia: Carriço

Funcionário: DUPRU

Guia: -

Data: 19-10-2018

Escala: 1:10.000

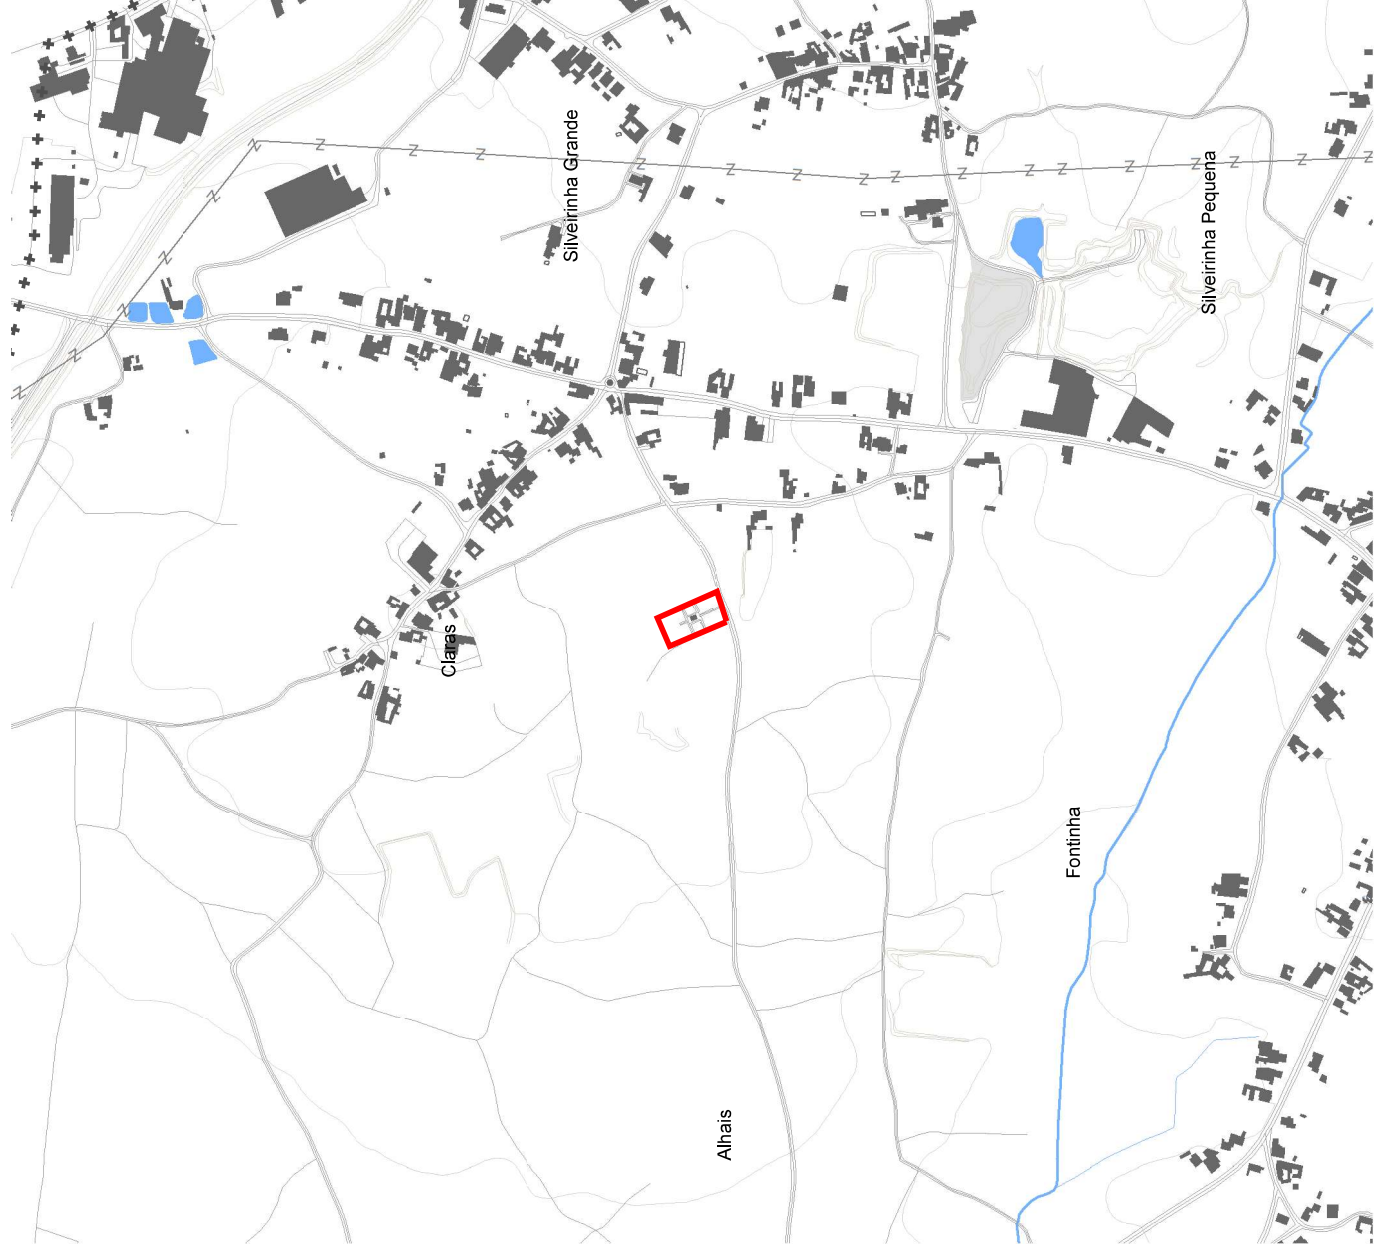

## **Ampliação do Cemitério das Claras - Carriço**

Estudo prévio de Arquitectura

O presente estudo de arquitectura resulta da pretensão de ampliar o cemitério das Claras, na freguesia do Carriço.

A interligação do recinto do cemitério existente com o novo espaço, que ocupará o terreno anexo a norte, e para onde se pretende a ampliação, permite a unificação dos dois espaços como um só recinto, através de três pontos de contacto, resultando em características e cotas idênticas.

O terreno anexo está maioritariamente a uma cota mais alta, mas dada a sua natureza arenosa, optou-se pela modelação de modo a que a zona de ligação entre parcelas esteja à mesma cota, aumentando de cota para o tardo, numa inclinação suave e uniforme.

A inclinação proposta facilita o escoamento das águas pluviais para a zona exterior, frontal ao recinto. Não existe nesta zona rede pública de escoamento de águas pluviais.

Os muros de vedação a construir farão a contenção do terreno. Serão assim três panos de alvenaria de blocos, devidamente rebocados e acabados.

O actual muro posterior do recinto será cortado em três pontos, para ligação entre as duas zonas, e o restante muro será cortado a 45cm do solo acabado, de modo a constituir um banco corrido, reduzindo-se assim a interferência visual entre zonas, aumentando a uniformidade de todo o recinto. Sobre este muro será aplicado um capeamento, adequado ao uso ocasional como banco.

A nascente, existe uma faixa de terreno que irá servir como acesso ao novo recinto, para o que será executada uma abertura, e colocado um portão de acesso, podendo assim aceder ao novo recinto sem passar pelo existente, já consolidado e acabado.

O novo espaço tem dimensões adequadas ao uso de máquinas para a abertura dos covais e colocação inicial das caixas prefabricadas, que se pretende ser um processo gradual e de acordo com as necessidades de ocupação.

Foi solicitada a pavimentação de todos percursos pedonais, tanto na zona nova, como na existente (actualmente apenas em saibro), pelo que se propõe a aplicação de "paver" de betão (tipo Holanda), limitado pelos muros e por guias de betão a definir os talhões. Actualmente existem alguns espaços definidos por guias de betão, outros por alvenaria já deteriorada, pelo que se propõe a remoção dos elementos existentes, e a colocação de novas guias delimitadoras dos talhões, em todo o recinto do cemitério.

Existe uma zona de calçada, desde a entrada principal do cemitério até à capela central existente, calçada esta já com sinais de deterioração, mas que poderá ainda ser recuperada e mantida, constituindo uma excepção aos restantes percursos tendo em conta a posição central e a pré-existência.

Foram previstos pontos de abastecimento de água ao longo do espaço da ampliação, semelhantes aos existentes, assim como a implementação de uma rede de escoamento de águas pluviais superficiais.

Existem quatro espaços fechados e cobertos, adossados ao muro frontal, dois com a função de Instalação Sanitária e outros dois com a função de Arrumo, espaços estes que necessitam de intervenção no interior, tanto a nível de revestimentos como louças sanitárias, e no exterior, nas portas e nas janelas, sendo necessária a sua substituição dado o elevado grau de degradação.

Sobre um destes espaços existe um tanque que permitia o abastecimento do circuito de água, mas que neste momento já não se encontra em funcionamento, pelo que se propõe a remoção e laqueamento da rede de águas nesse ponto.

Os muros novos deverão ser pintados (interior e exteriormente) e capeados (com peças pré-fabricadas de betão), de modo a evitar infiltrações e escorrências, e a consequente degradação prematura.

Os muros existentes, por uma questão de uniformidade e manutenção, deverão ser reparados e também pintados, e idealmente deveriam ser também capeados, o que prolongaria a sua vida útil, e reduziria os posteriores custos de manutenção.

A entrada do cemitério necessita de uma renovação e limpeza, mas está em bom estado geral, pelo que se propõe a manutenção dos elementos, sem alterações substanciais.

No espaço exterior frontal ao recinto do cemitério está ordenada uma zona de estacionamento, perpendicular à Rua do Cemitério, e ocupando o espaço disponível, mas com dimensões inferiores às recomendadas para o estacionamento.

Como a via é mais larga nesta zona, e de acordo com o estudo efectuado considerando que o arruamento passe a ter as dimensões definidas nos regulamentos municipais, os lugares de estacionamento poderão ser aumentados no sentido longitudinal, devendo para isso ser corrigido o alinhamento dos lancis existentes.

O estado de degradação do pavimento dos passeios e a necessidade de alterar os lancis, leva a sugerir a remoção das lajetas existentes (tipo paver), e a sua substituição por "paver" novo.

As zonas verdes situadas na zona frontal do recinto deverão ser sujeitas a manutenção, e plantação de espécies novas, de acordo com estudo posterior de paisagismo.

Na seguinte fase de especialidades, medição e estimativa de custos, deverá ser avaliado o grau de intervenção e impacto no custo total, podendo nessa fase ser definidos todos os aspectos a considerar na ampliação e manutenção do espaço em estudo.

### **Fotografias do local. Situação existente.**

*(Julho de 2018)*



*Espaço frontal ao cemitério (zona de estacionamento)*



Entrada do cemitério



Caminho calçetado, após portão de entrada



Caminho em saibro



Tanque a remover



Louça sanitária degradada




Arrumo (com quadro eléctrico)

## Enquadramento nos Instrumentos de Gestão territorial

O presente estudo foi desenvolvido tendo em consideração as condicionantes do Plano Director Municipal em vigor, sendo a classificação e qualificação do solo para a área ocupada pelo cemitério existente como "Espaço de Equipamentos e Infraestruturas", e a zona de ampliação do cemitério, na "Planta de Ordenamento" com a "Classificação e Qualificação do Solo: Solo Rural - Espaço de Equipamentos e Infraestruturas; Solo Rural - Espaço de Uso Múltiplo Agrícola e Florestal - Tipo II", e na "Planta de Condicionantes" como "Reserva Ecológica Nacional: Tipologias - Área de Máxima Infiltração e Duna".

Foi elaborada uma apreciação quanto à intenção de ampliar o recinto do cemitério, denominada "Cemitério das Claras - Enquadramento em PMOT", que avalia a pretensão e resumidamente indica que o *"procedimento em causa deverá ser precedido da elaboração do respetivo projeto de intervenção, assim como de um pedido de vistoria, junto da CCDRC, nos termos previstos no Decreto n.º 44220, de 3 de março de 1962, na redação que lhe foi conferida pelo Decreto-Lei n.º 168/2006, de 16 de Agosto"*.

Com o presente estudo prévio para a ampliação, serão desenvolvidos os procedimentos necessários à avaliação e necessária aprovação, sendo posteriormente desenvolvidos os projectos de especialidades.

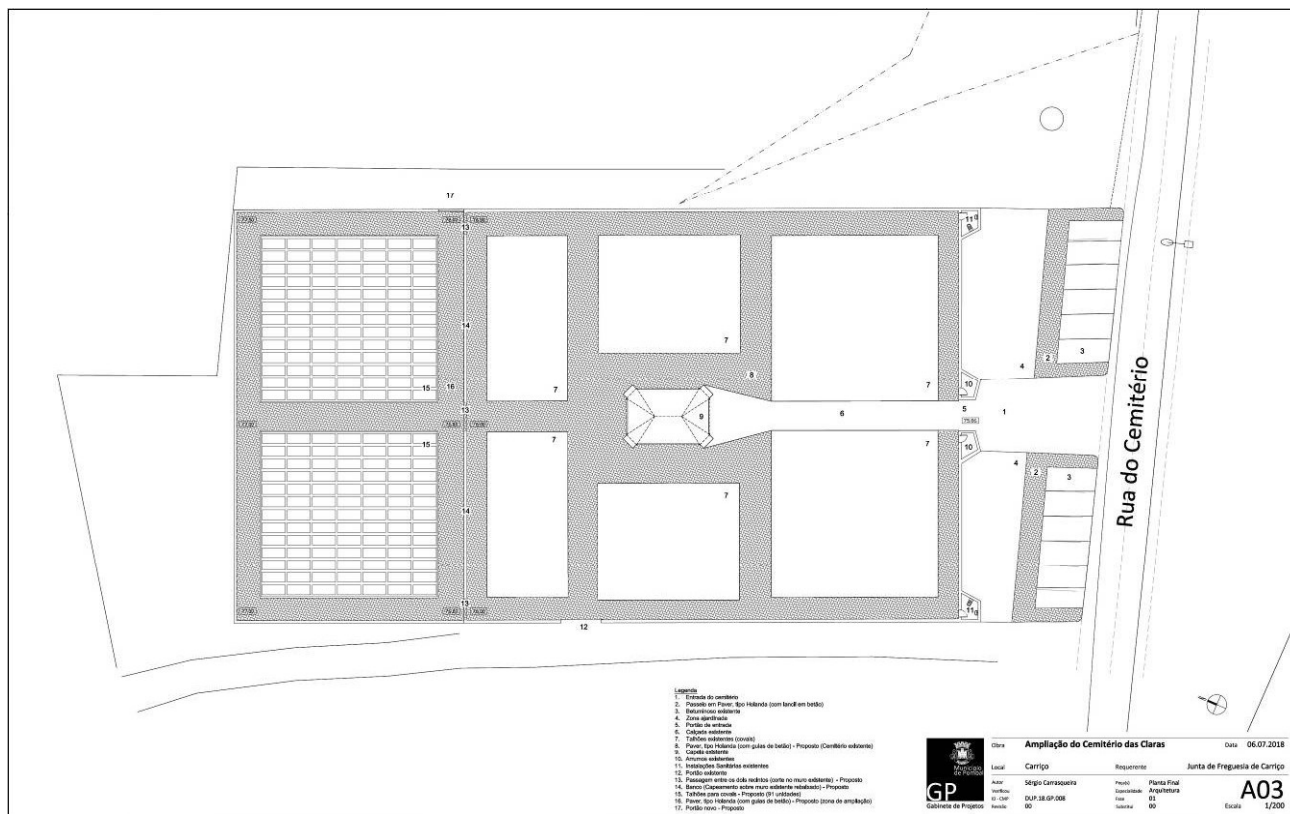

Planta do projecto de intervenção descrito (Julho de 2018).

Pombal, 06 de Julho de 2018

Sérgio Carrasqueira, Técnico Superior

