
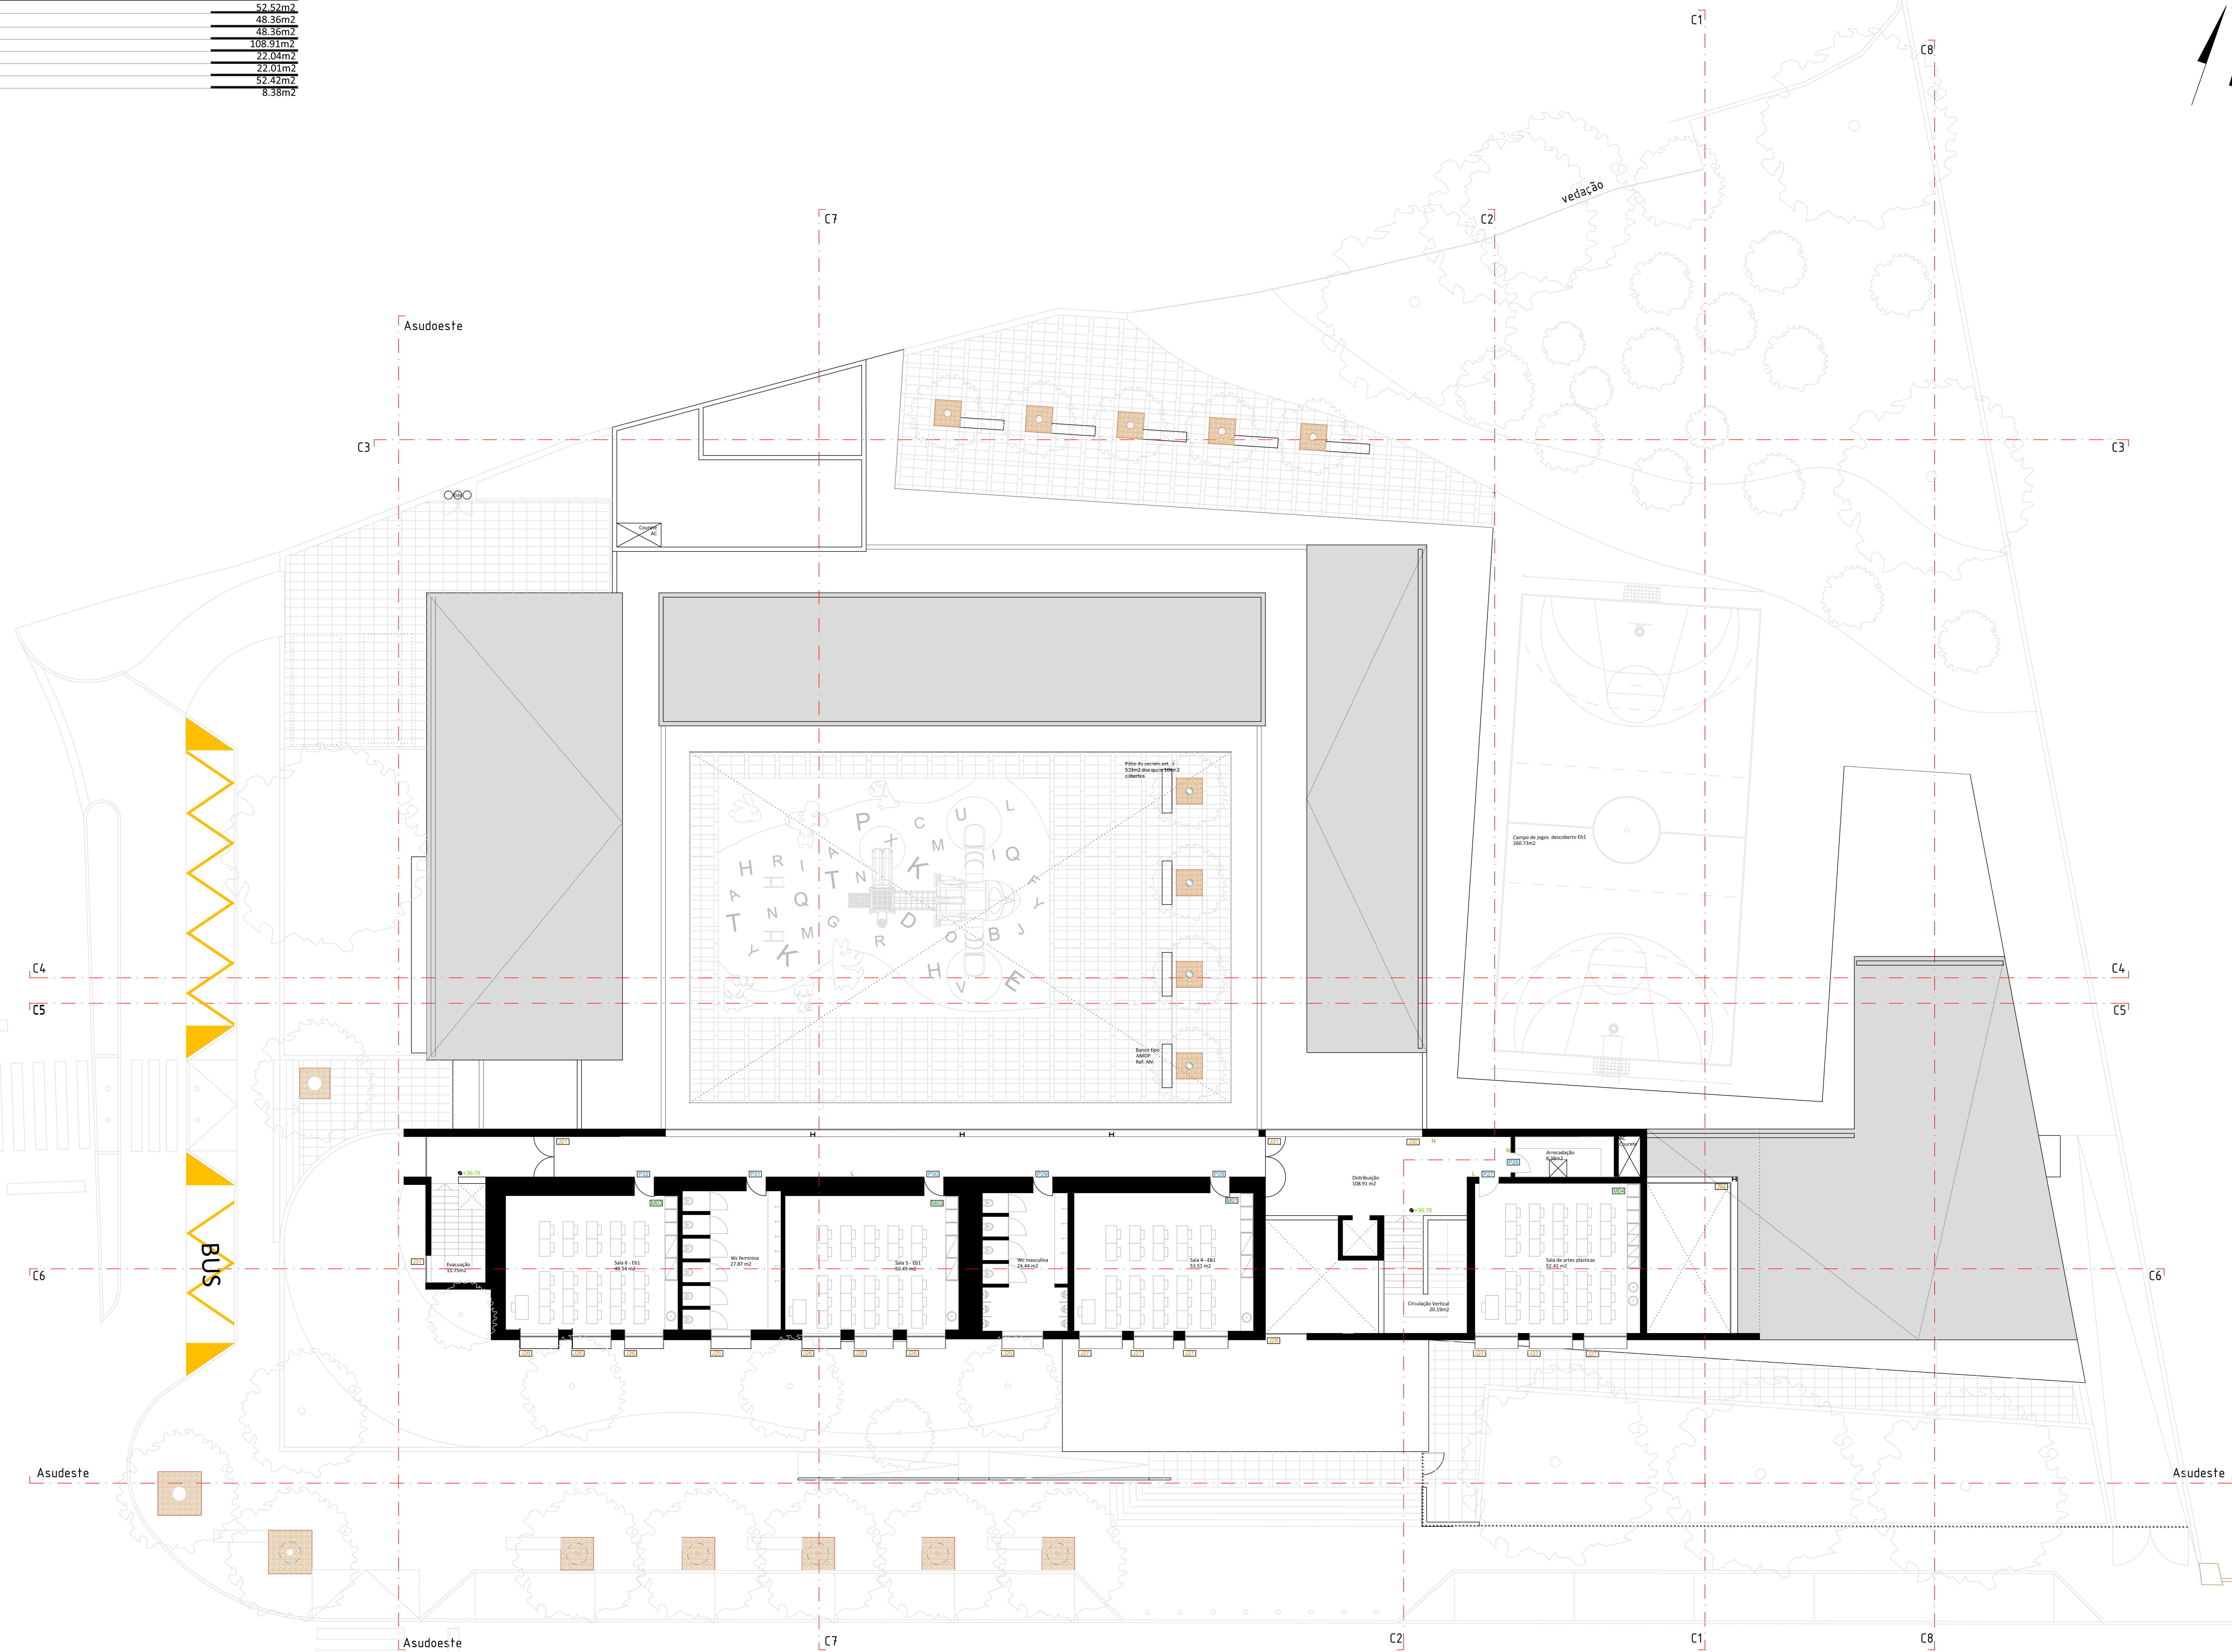


Sala 4 Eb1	52.52m <sup>2</sup>
Sala 5 Eb1	48.36m <sup>2</sup>
Sala 6 Eb1	48.36m <sup>2</sup>
Corredor de distribuição	108.91m <sup>2</sup>
IS masculinas Eb1	22.04m <sup>2</sup>
IS feminina Eb1	22.01m <sup>2</sup>
Sala de artes plásticas	52.42m <sup>2</sup>
Arrecadação	8.38m <sup>2</sup>

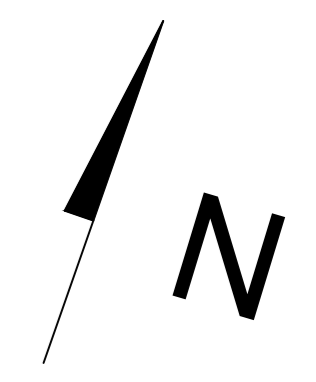

SITUAÇÃO PROPOSTA - PISO 1