

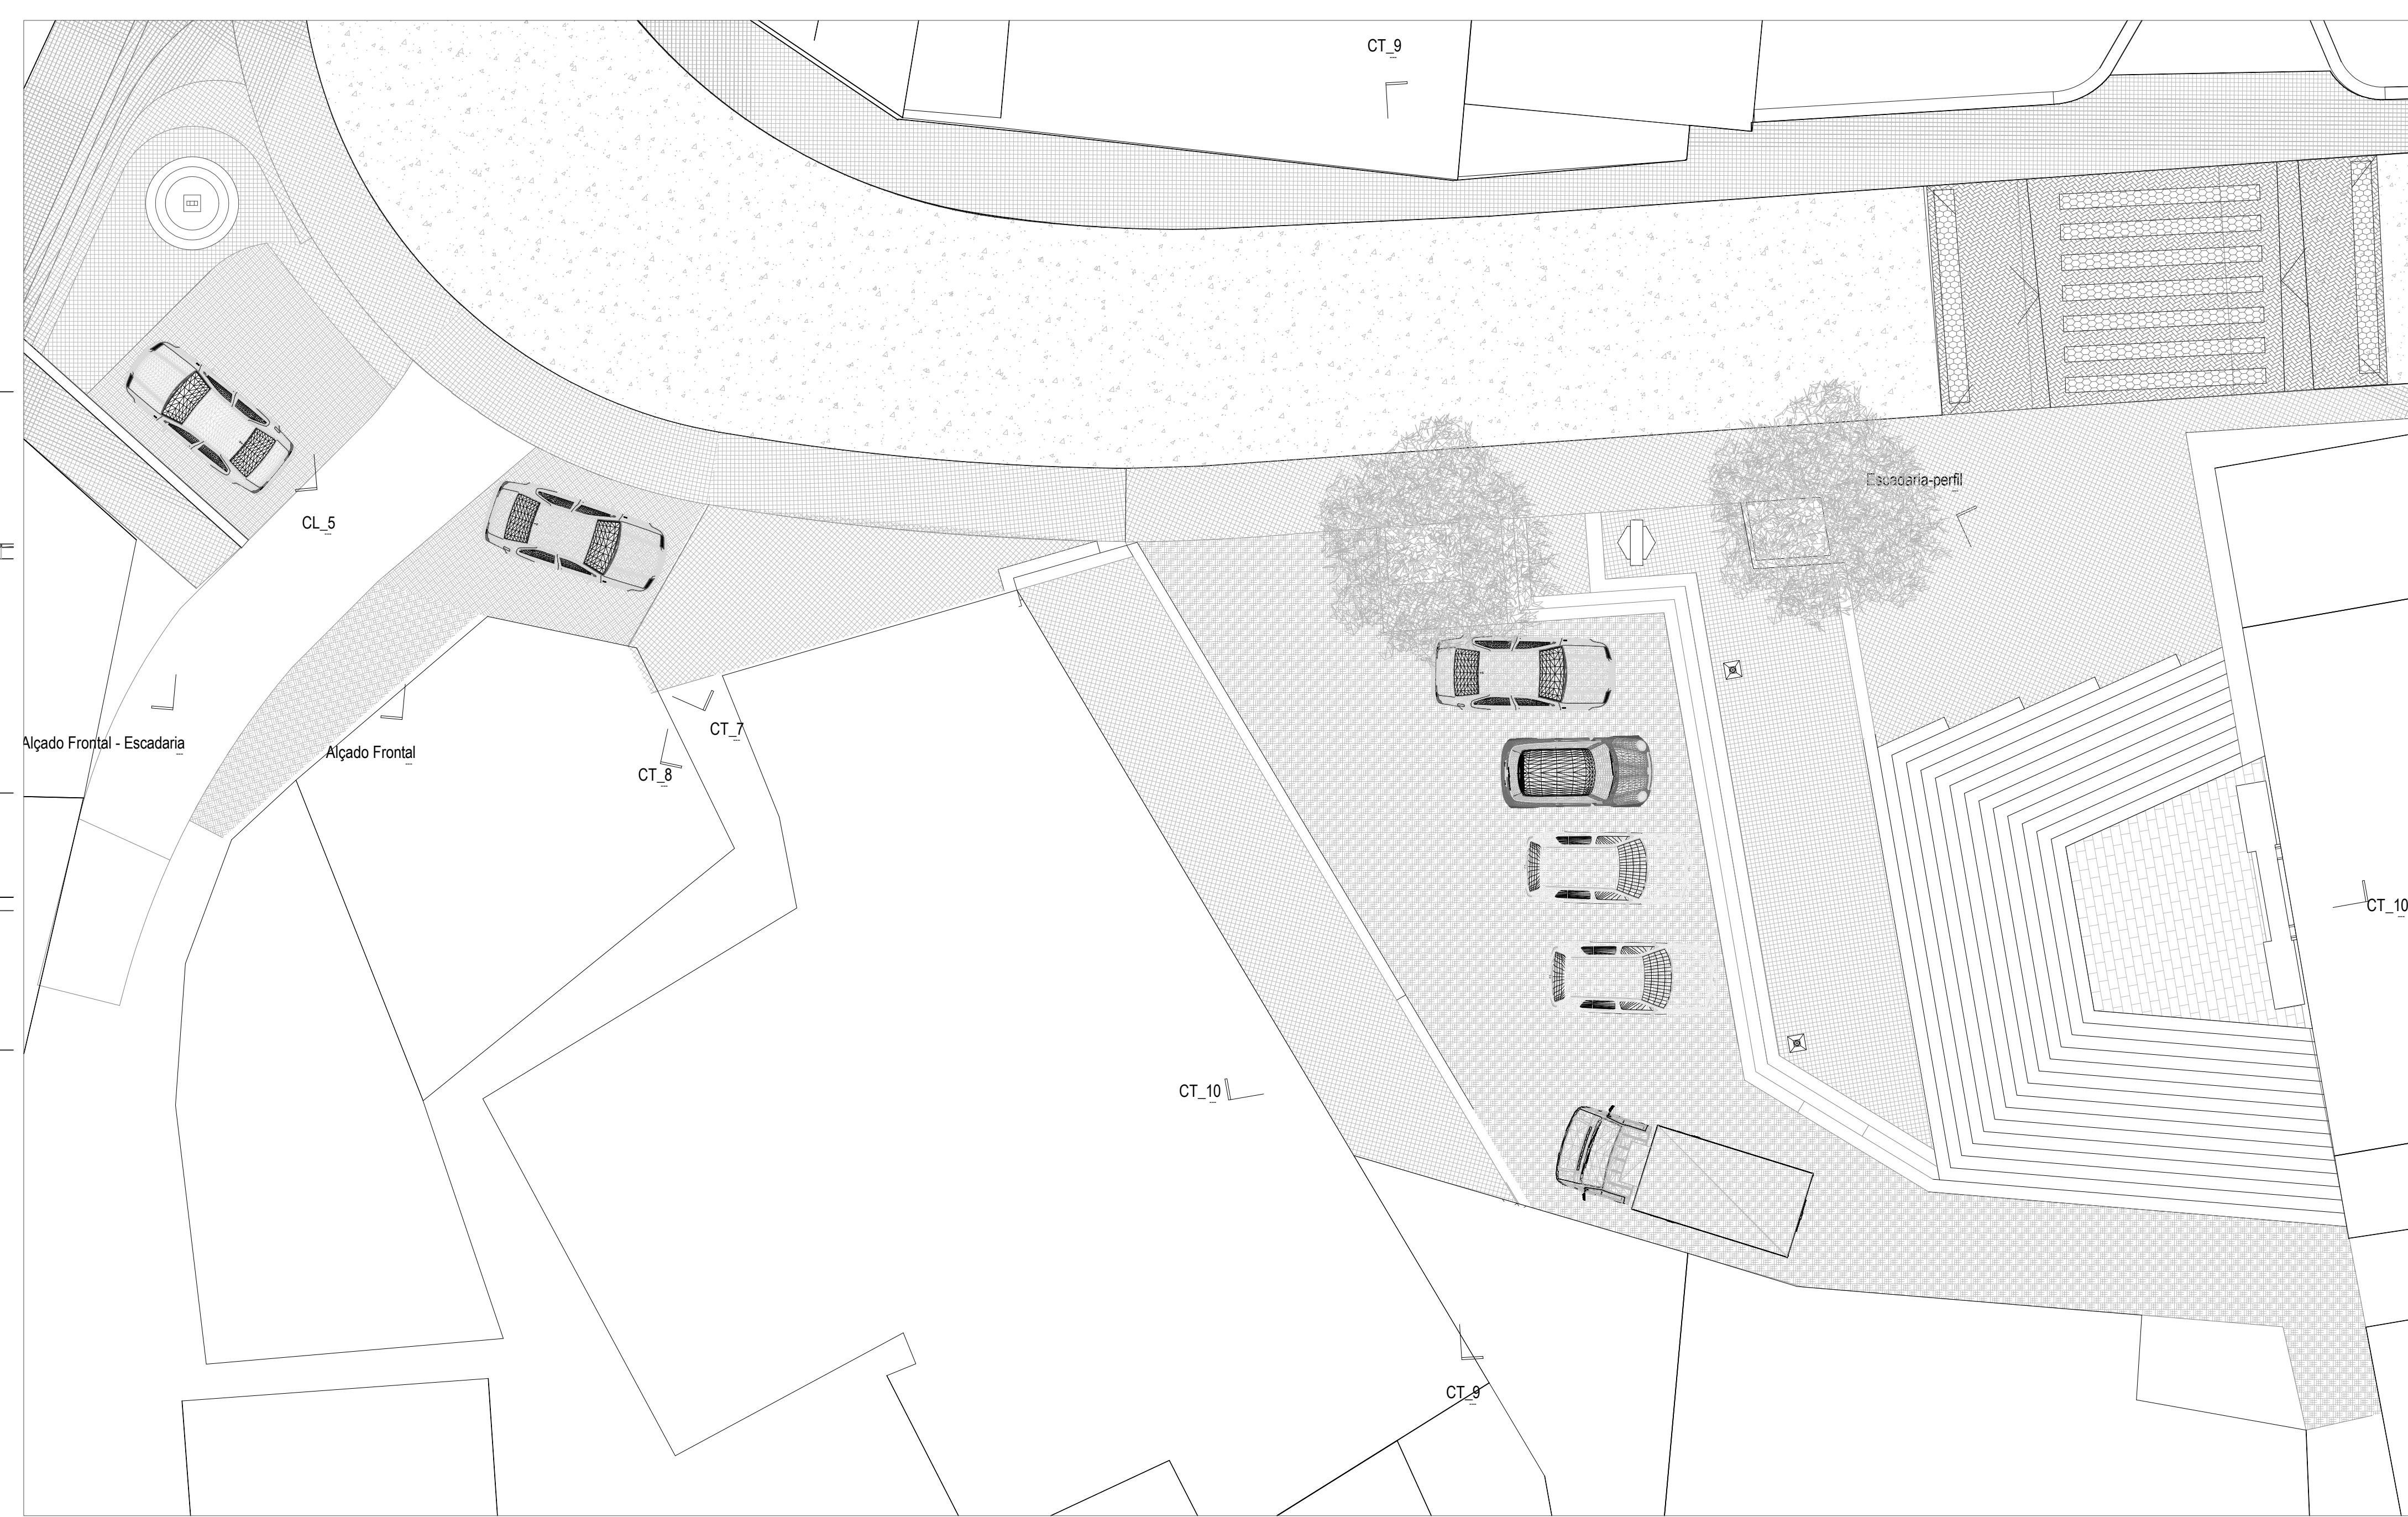



Planta do largo da Igreja (Alterações)

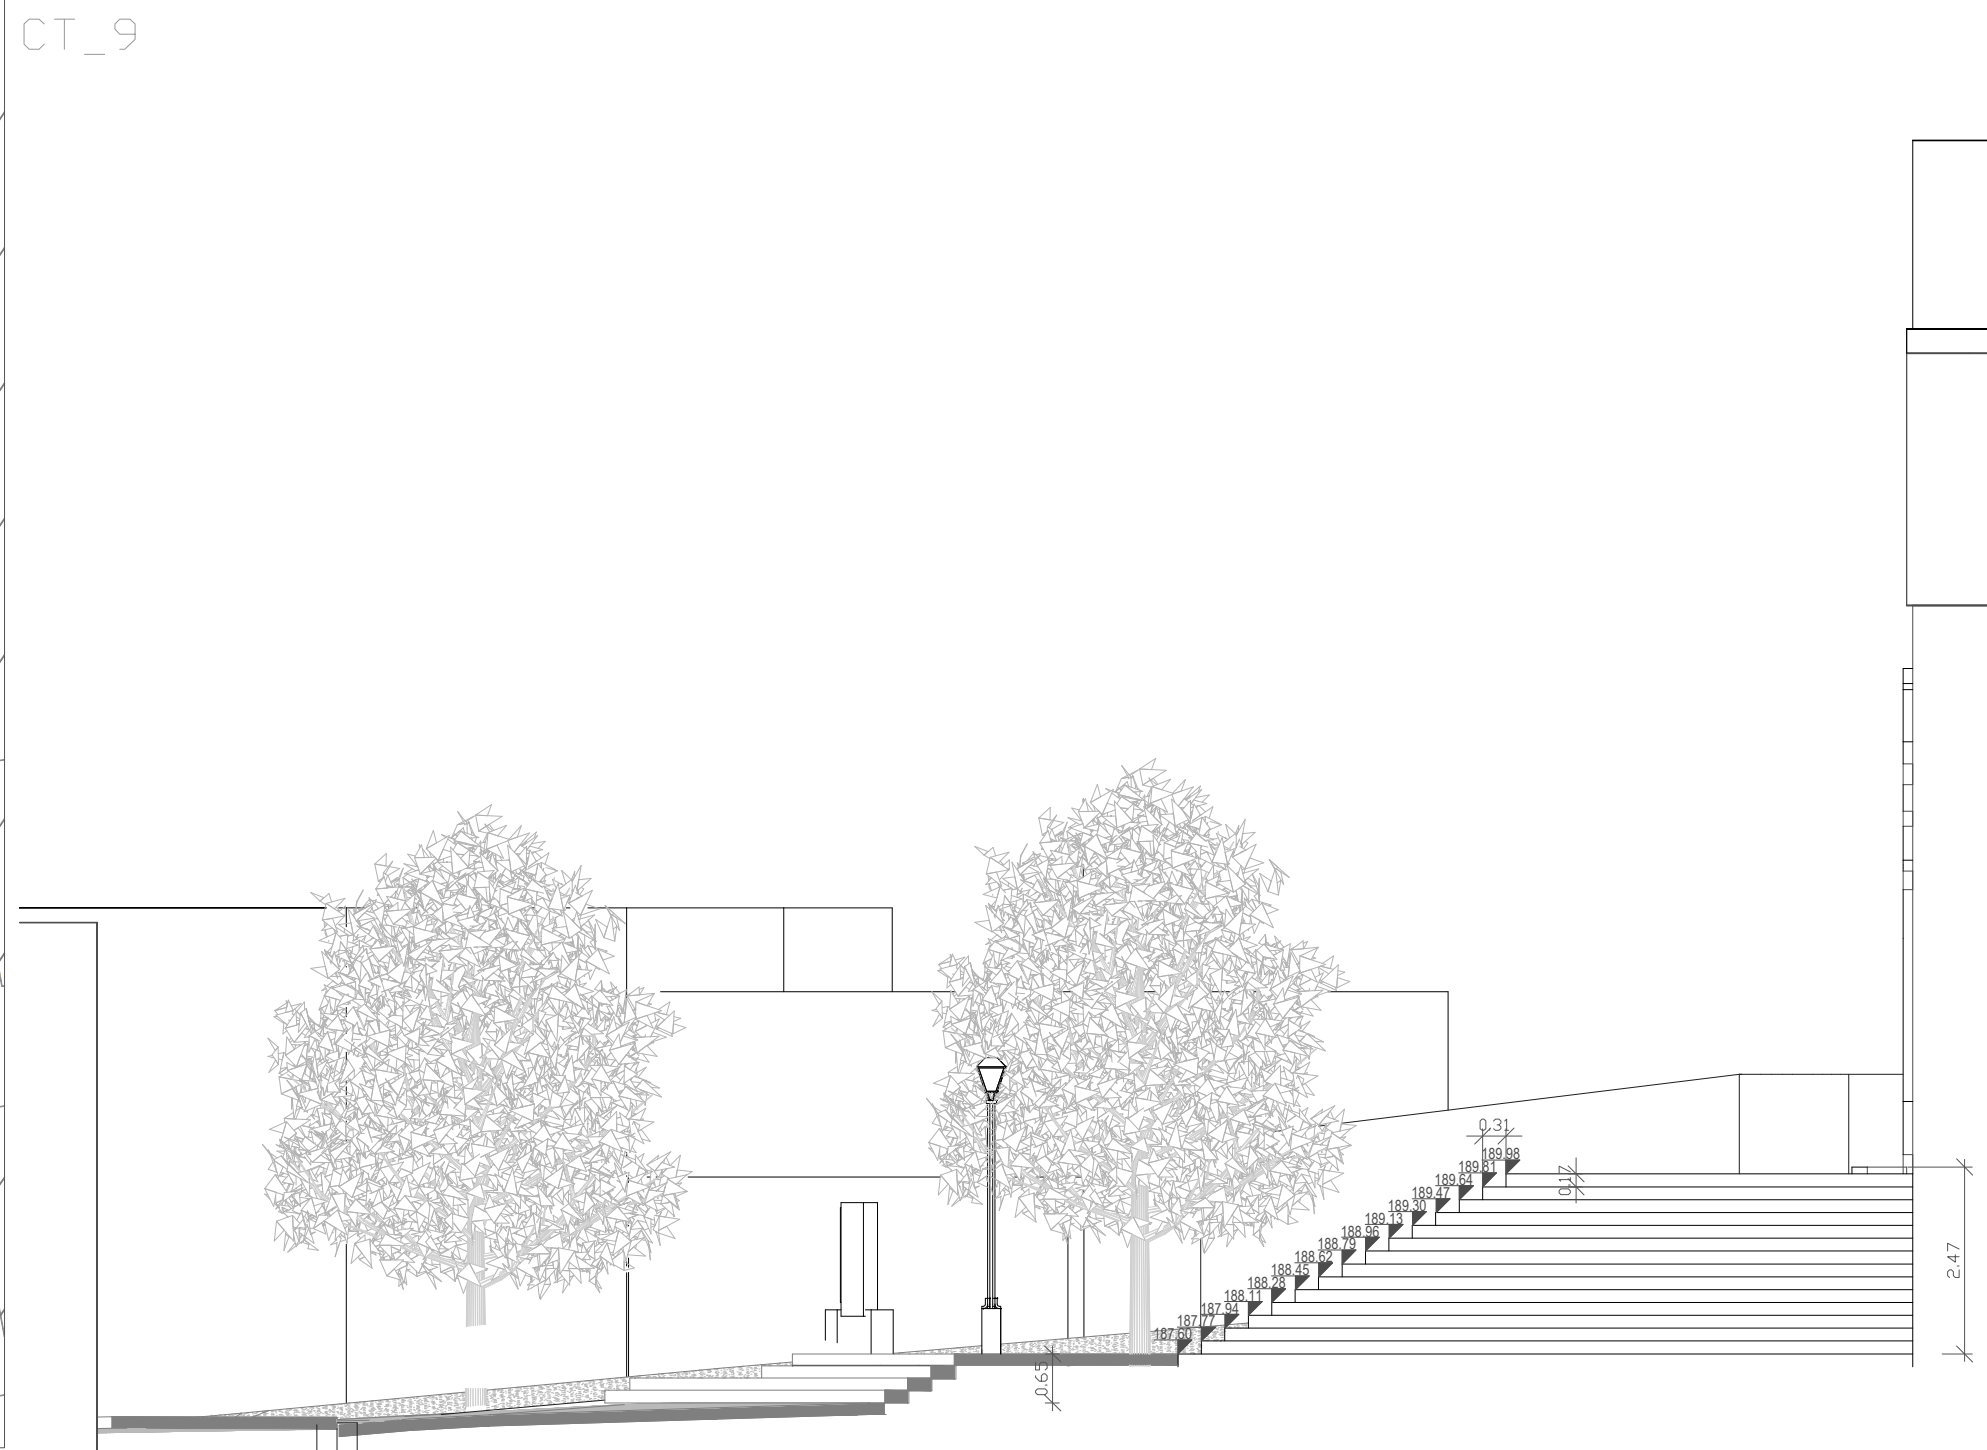

Planta do largo da Igreja (novo)

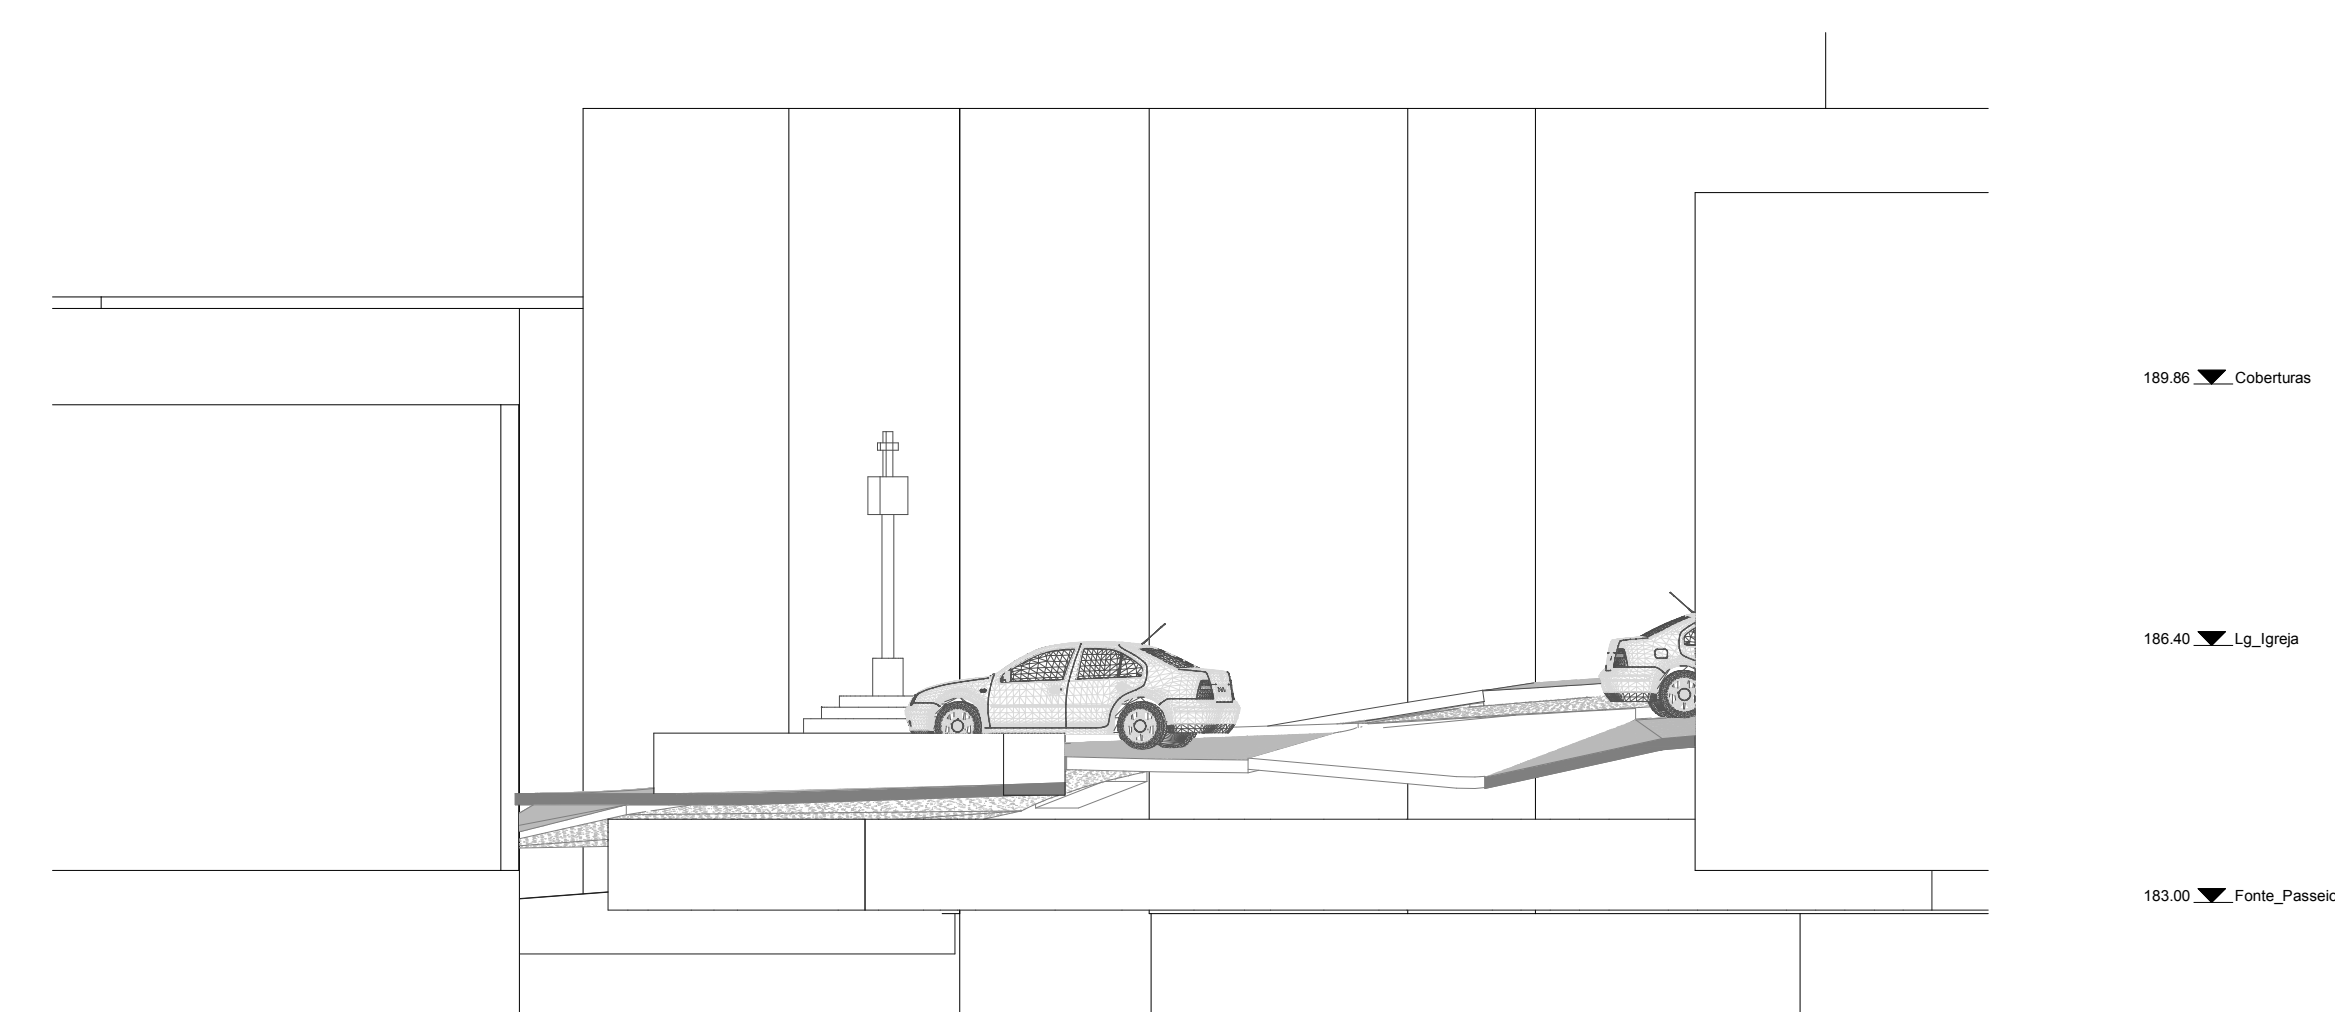

CT\_7

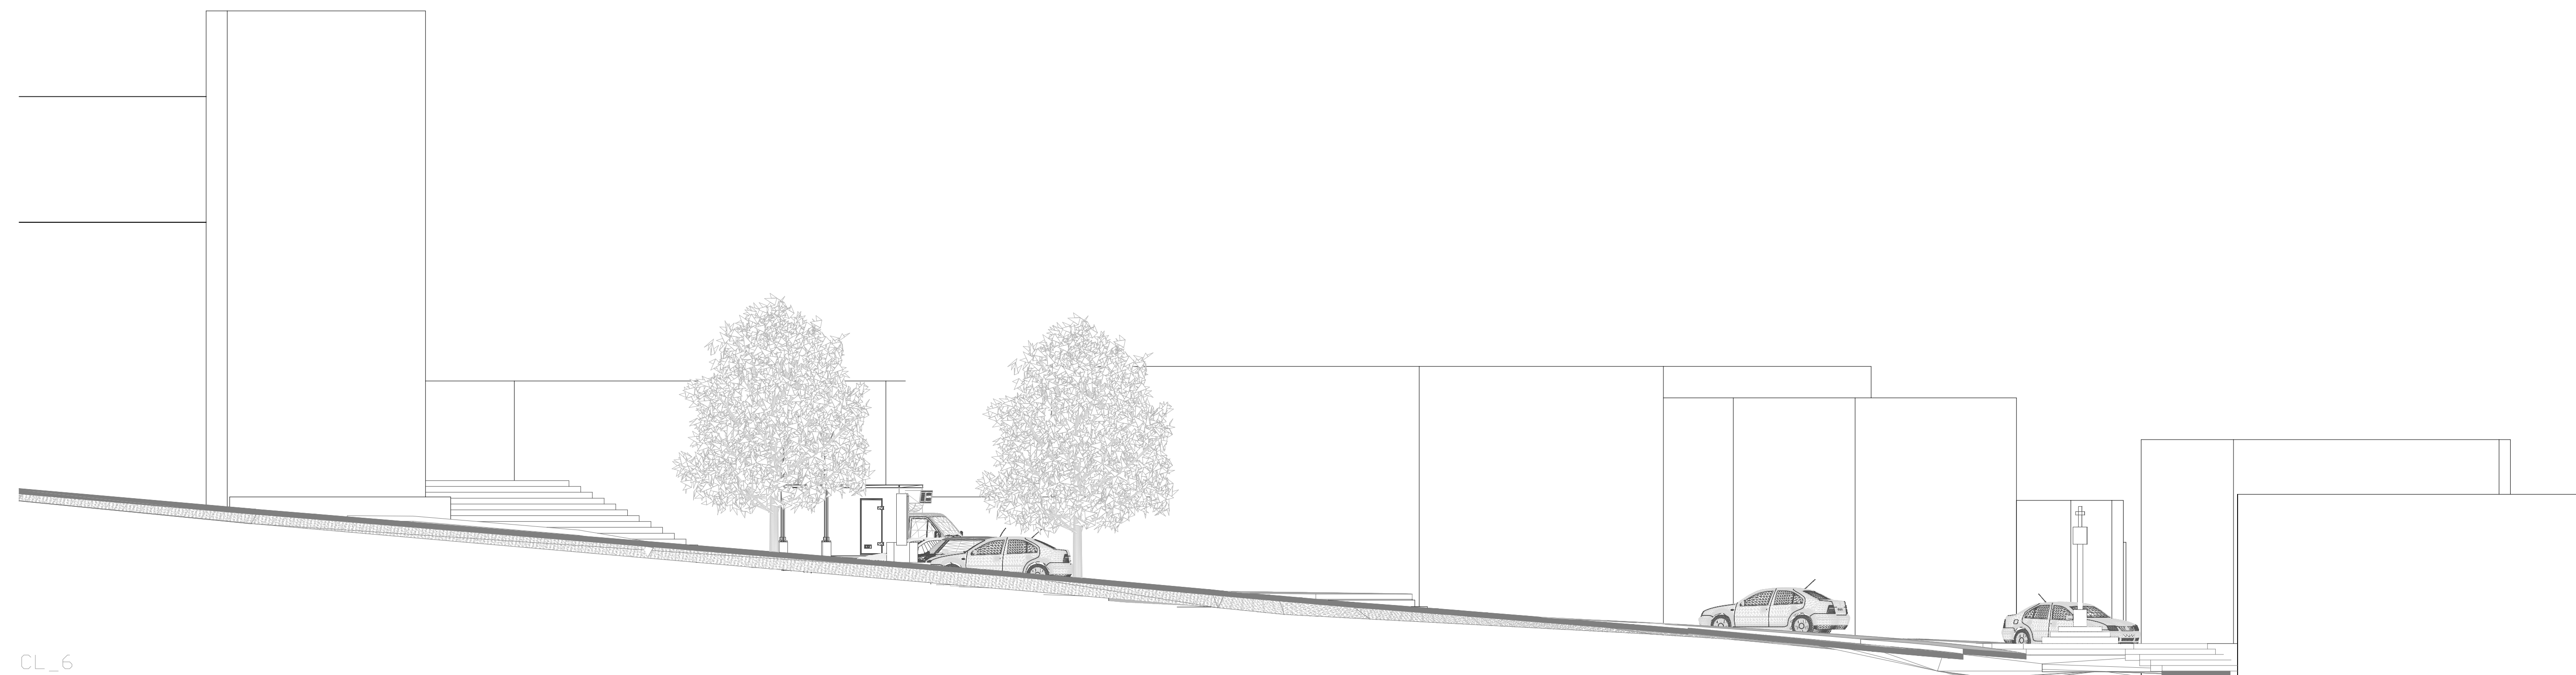

CL\_6