Área de estudo

POMBAL CÂMARA MUNICIPAL
Divisão de Urbanismo, Planeamento e Reabilitação Urbana

ESTUDO URBANÍSTICO DE ALINHAMENTOS E CÉRCEAS
R. Prof. Mota Pinto e R. da Igreja, Meirinhas

Planta de Delimitação sobre Lev. Aerofotogramétrico
ESCALA: 1/1000

DATA: junho de 2025

FOLHA: 01

1 Edifício com 1 piso

2 Edifício com 2 pisos

3 Edifício com 3 e 4 pisos

Área de Estudo

POMBAL CÂMARA MUNICIPAL
Divisão de Urbanismo, Planeamento e Reabilitação Urbana

ESTUDO URBANÍSTICO DE ALINHAMENTOS E CÉRCEAS
R. Prof. Mota Pinto e R. da Igreja, Meirinhas

Planta de Análise da Situação Existente
ESCALA: 1/1000

DATA: Junho 2025

FOLHA: 02

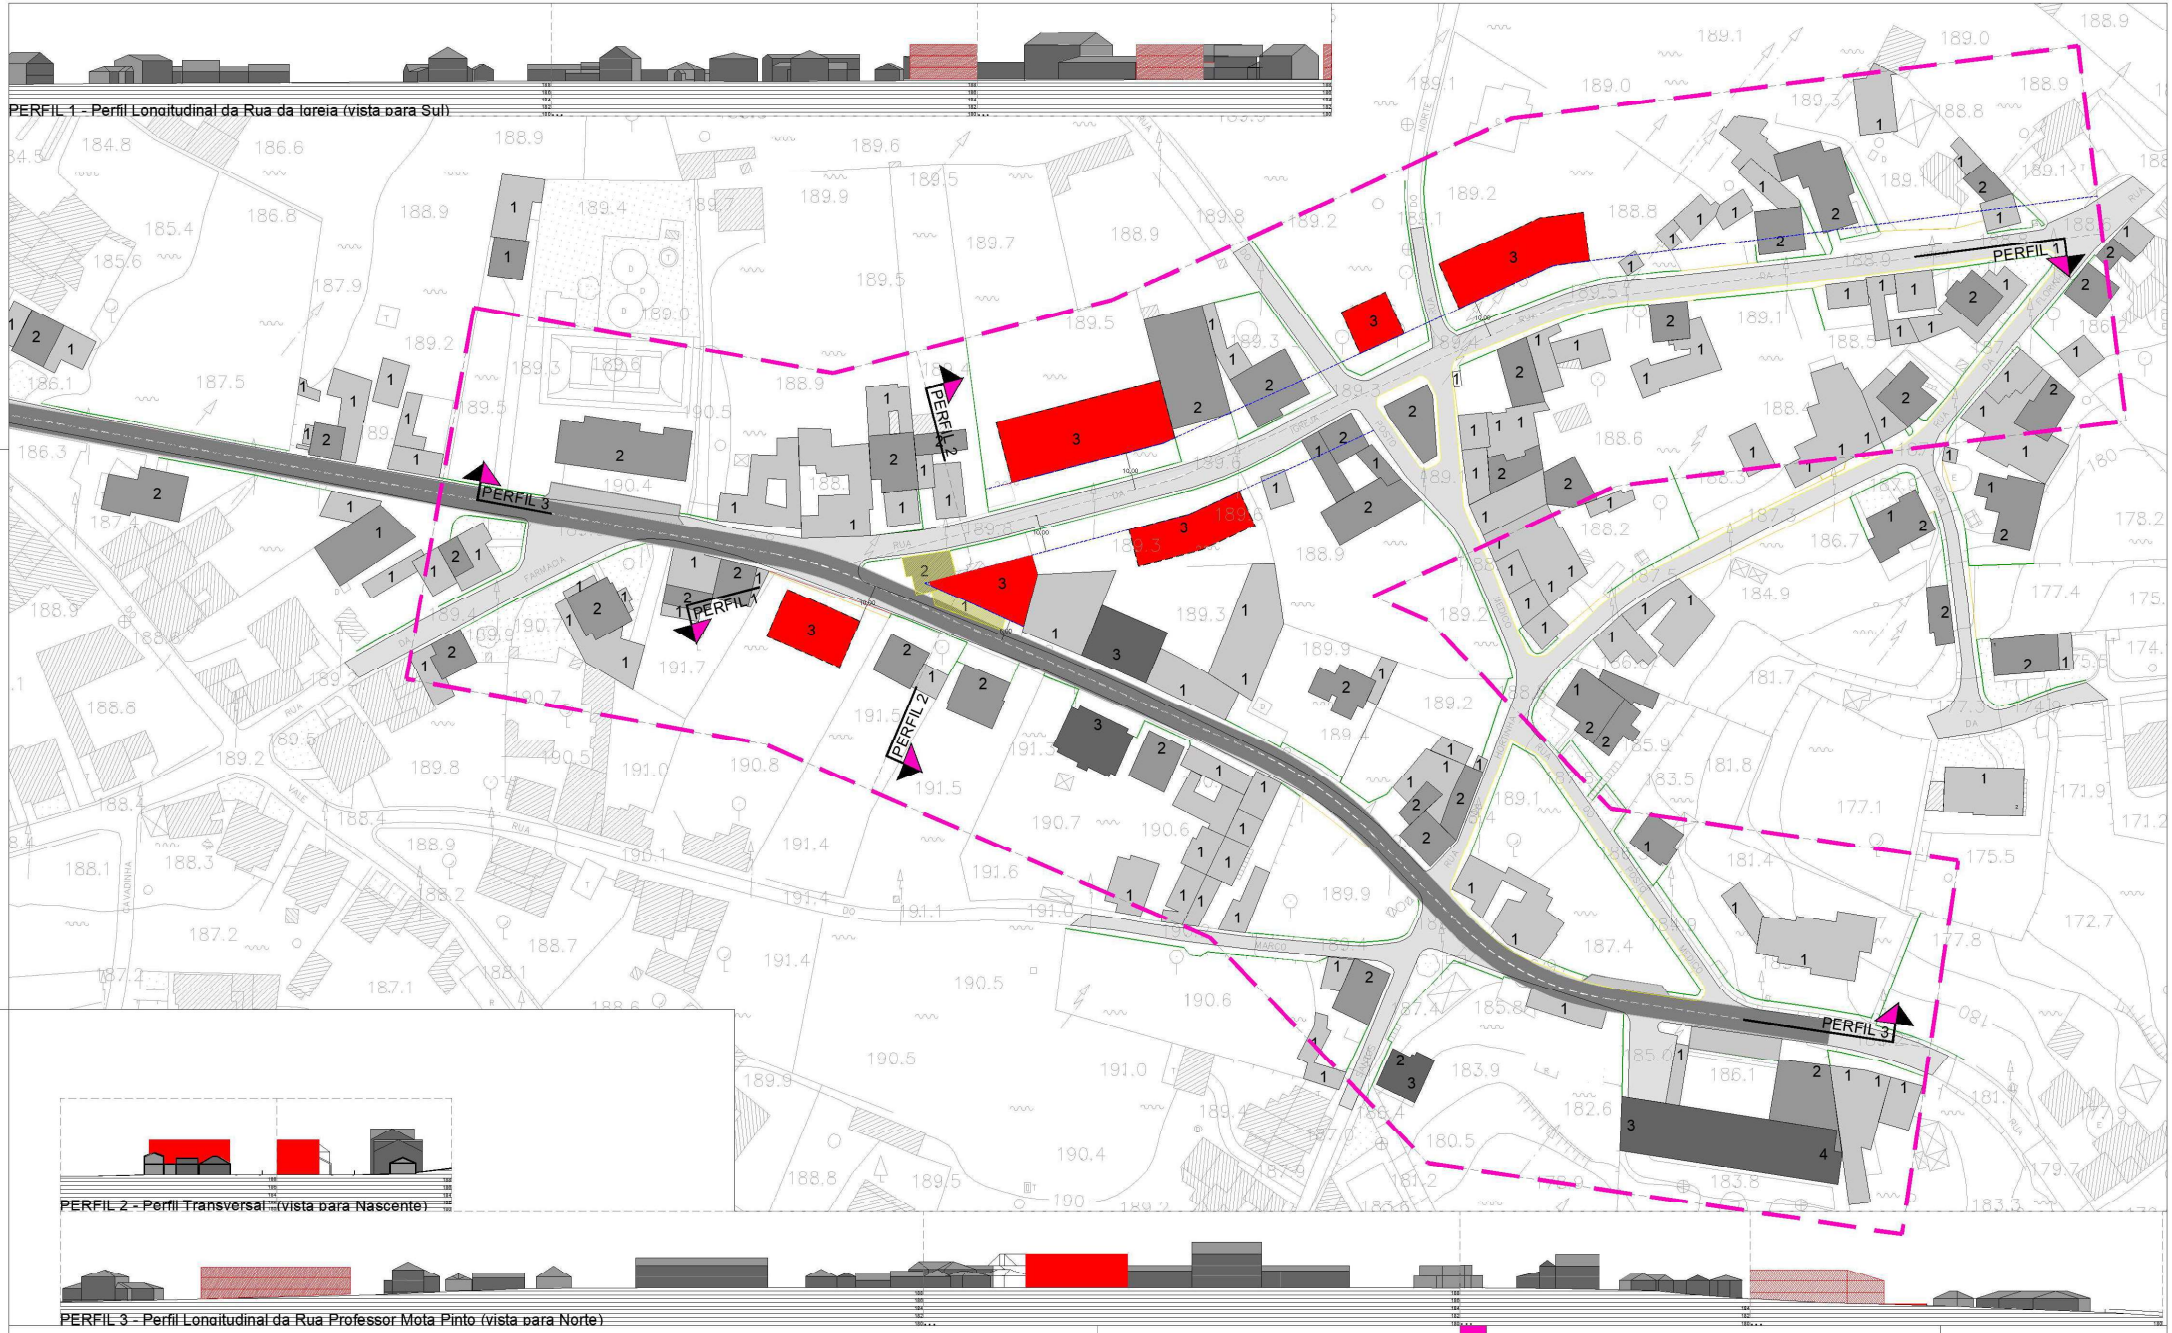

Área de Estudo

PROPOSTO: para Vazios Urbanos
(incluindo o n.º máximo de pisos)

1 Edifício com 1 piso

2 Edifício com 2 pisos

3 Edifício com 3 pisos

4 Edifício com 4 pisos

POMBAL CÂMARA MUNICIPAL
Divisão de Urbanismo, Planeamento e Reabilitação Urbana

ESTUDO URBANÍSTICO DE ALINHAMENTOS E CÉRCEAS
R. Prof. Mota Pinto e R. da Igreja, Meirinhas

Planta da Proposta
ESCALA: 1/1000

DATA: Junho de 2025

FOLHA: 03