
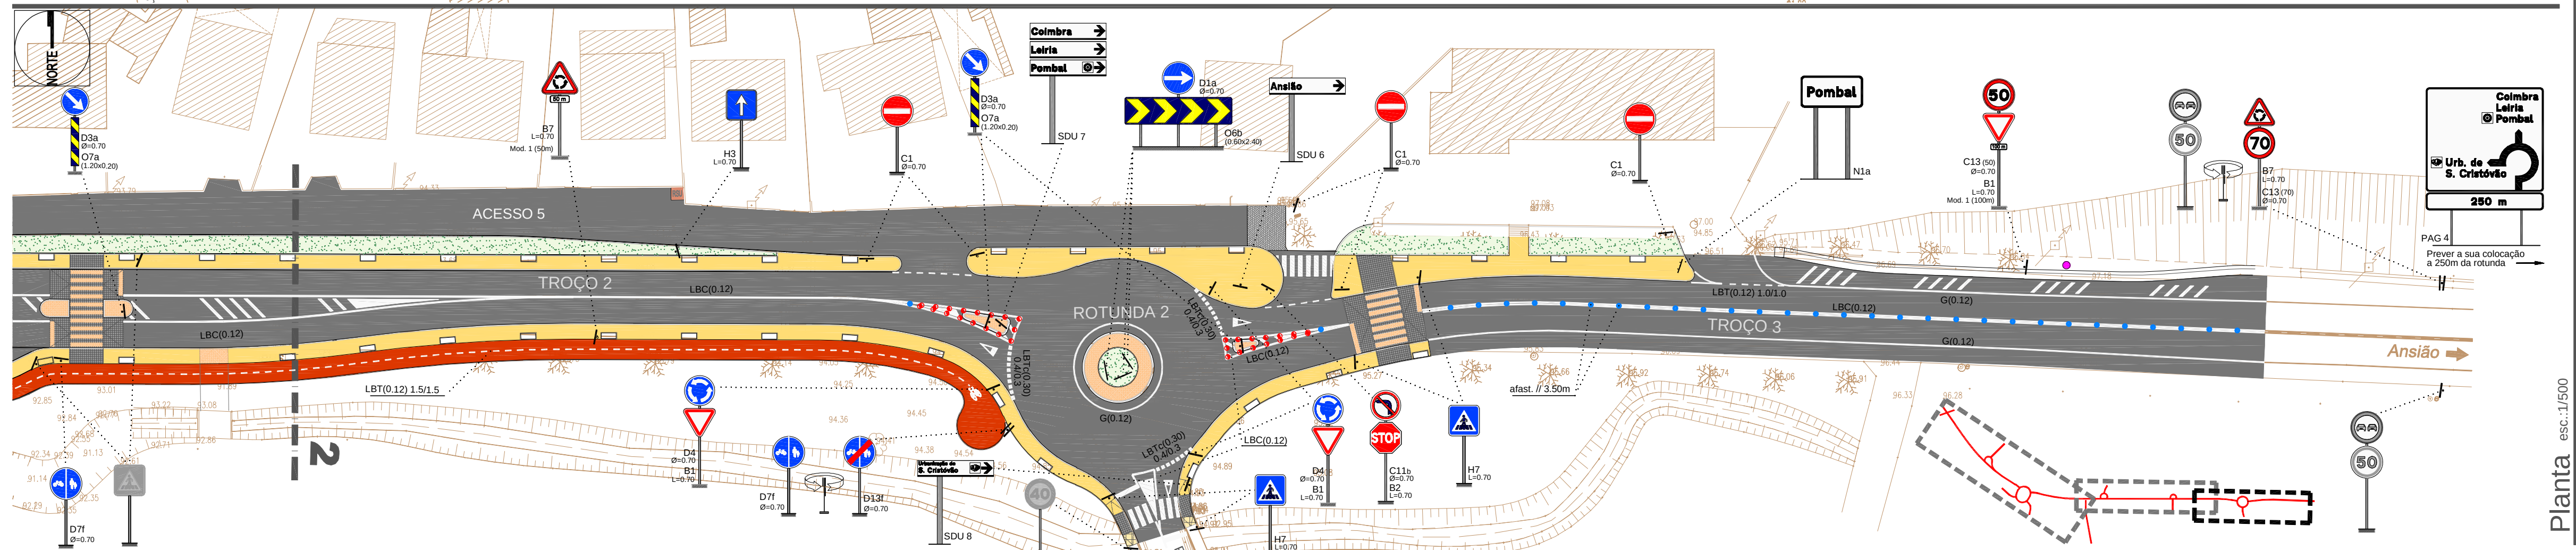
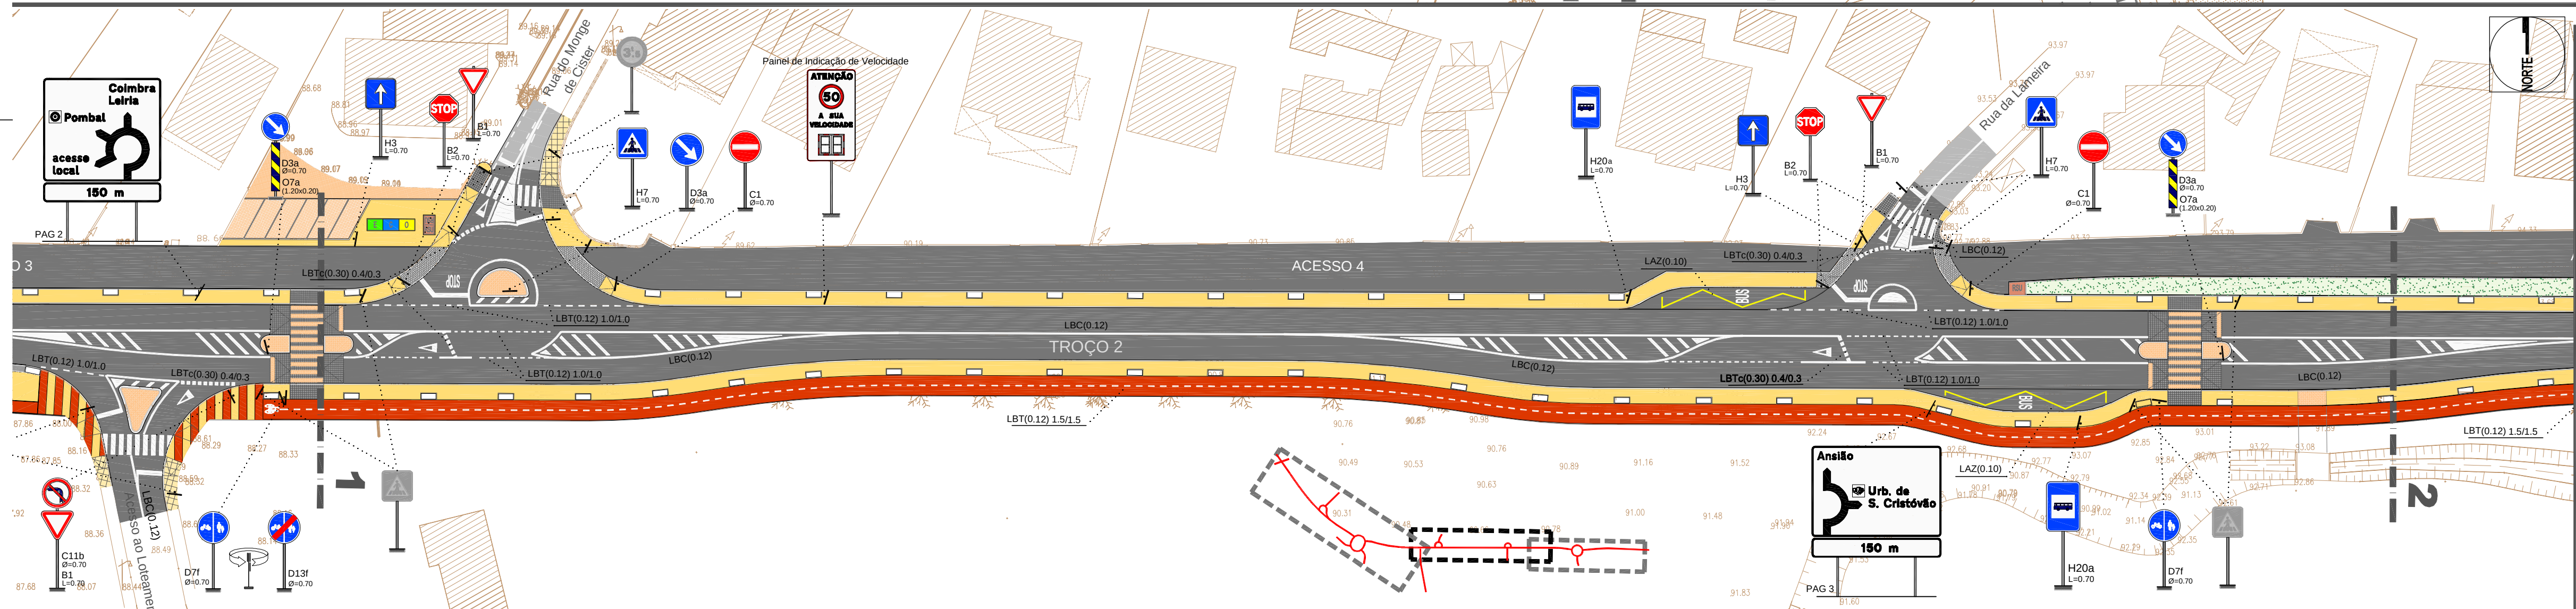


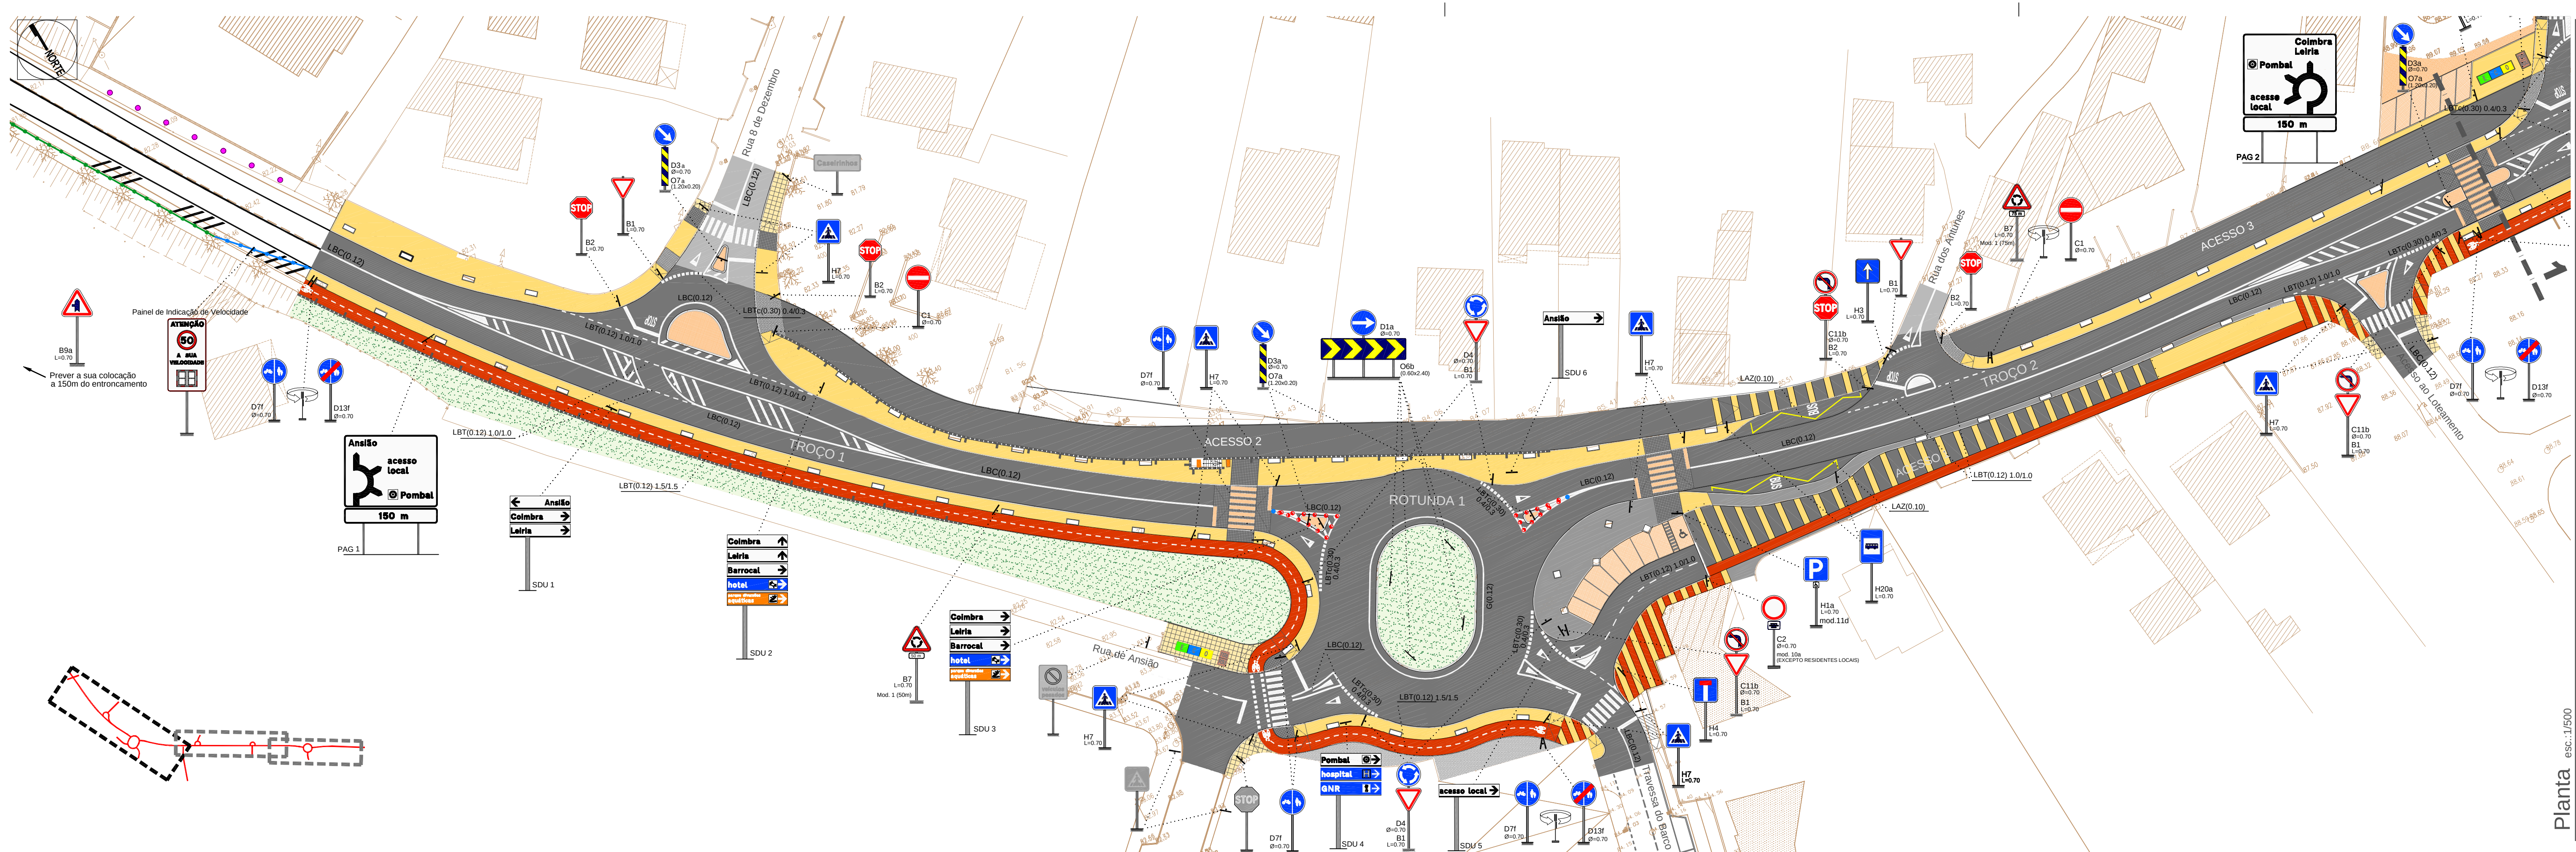

Legenda

SOLUÇÃO PROPOSTA

	LBC(0.12) ----- Linha Branca Contínua com 0.12m -----	1640 ml
	LBT(0.12) 1.0/1.0 ----- Linha Branca Descontínua com 0.12m -----	255 ml
	LBT(0.12) 1.5/1.5 ----- Linha Branca Descontínua com 0.12m -----	570 ml
	LBTc(0.30) 0.4/0.3 ----- Linha Branca Descontínua com 0.30m -----	90 ml
	G(0.12) ----- Guia Pintada com 0.12m -----	430 ml
	LAZ(0.10) ----- Linha Amarela em Ziguezague com 0.10m -----	90 ml
	Barras de Paragem com 0,50m de largura -----	39 m ²
	Passadeira para peões -----	80 m ²
	Passadeira para ciclistas -----	4 m ²
	Raia Obliqua Paralela -----	120 m ²
	Pintura em Zonas Mortas -----	26 m ²
	Triângulo de Cedência de Prioridade -----	15 un
	Inscrição "STOP" -----	4 un
	Inscrição "BUS" -----	4 un
	Inscrição do Símbolo de Bicicleta -----	6 un
	Marcadores Unidirecionais (MU) -----	56 un
	Marcadores Bidirecionais (MB) -----	33 un
	Delineador p/ apoio no solo -----	
	Guardas metálicas semi-flexíveis existentes a manter -----	
	Guardas metálicas semi-flexíveis com proteção p/ motociclos a implantar -----	16 ml