

Intervenções Mistas

- Abrigo de Transportes Colectivos

Remoção / Relocalização de Barreiras

- Caldeira de Árvore
- Estacionamento Abusivo no Passeio
- Obra ou Tapume
- Obstáculo Comercial
- Papeleira
- Sinal de Trânsito

Obras de Intervenção Pontual

- Armário (EDP, Gás, ...)
- Árvore
- Candeeiro de Iluminação Pública
- Degrau, Escada ou Rampa
- Passagem de Peões: Pintura
- Passagem de Peões: Remoção de Estacionamento
- Passagem de Peões: Alargamento
- Pavimento Degradado
- Passagem de Peões: Acesso

Desenho urbano (metros) - Reperfilamento de Vias

- Perfil-tipo 1 | $\leq 5,15$
- Perfil-tipo 2 | $] 5,15 ; 5,40]$
- Perfil-tipo 3 | $] 5,40 ; 8,40]$
- Perfil-tipo 4 | $] 8,40 ; 9,60]$
- Perfil-tipo 5 | $> 9,60$
- Cruzamentos, entroncamentos ou praças
- Área de Intervenção

Projeto: **PLANO MUNICIPAL DE PROMOÇÃO DA ACESSIBILIDADE**
PROGRAMA RAMPA
MUNICÍPIO DE POMBAL

Designação:	FASE III - VERSÃO FINAL DO PLANO PLANO DAS CONDIÇÕES DE ACESSIBILIDADE	1 : 2000 0 16 m N
Conteúdo:	PLANTA SÍNTESE GUIA	Data Edição: MARÇO 2014 Data Lançamento: FEVEREIRO 2013



P06

Cliente: Câmara Municipal de Pombal
 Largo do Cardal
 3100-440 - Pombal
 Tel: +351 236 210 500 | Fax: +351 236 210 599
 geral@cm-pombal.pt

Projectista:
 Al. Dr. António Guimarães, 103
 4500-073 Paços de Portugal
 Tel: +351 229 224 140
 Fax: +351 229 224 170
 Tel: +351 229 224 170
 geral@pombal.pt

Coordenação e Gestão Global: Eng.ª Paula Teles
 Equipa Técnica: Arq. Daniel Graça | Arq. Daniela Teixeira
 Arq. Paix. Ana Silva | Geog. Adriana Sá | Geog. Carla Alves
 Geog. Conceição Teixeira

Coordenação Estratégica: Dr. Pedro Ribeiro da Silva

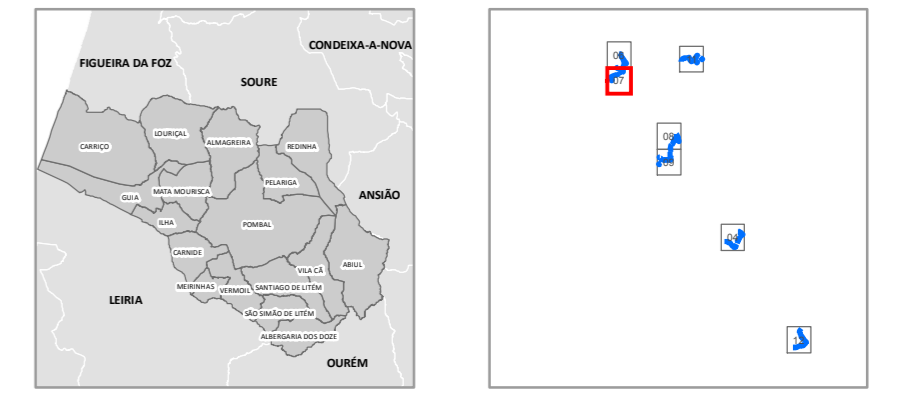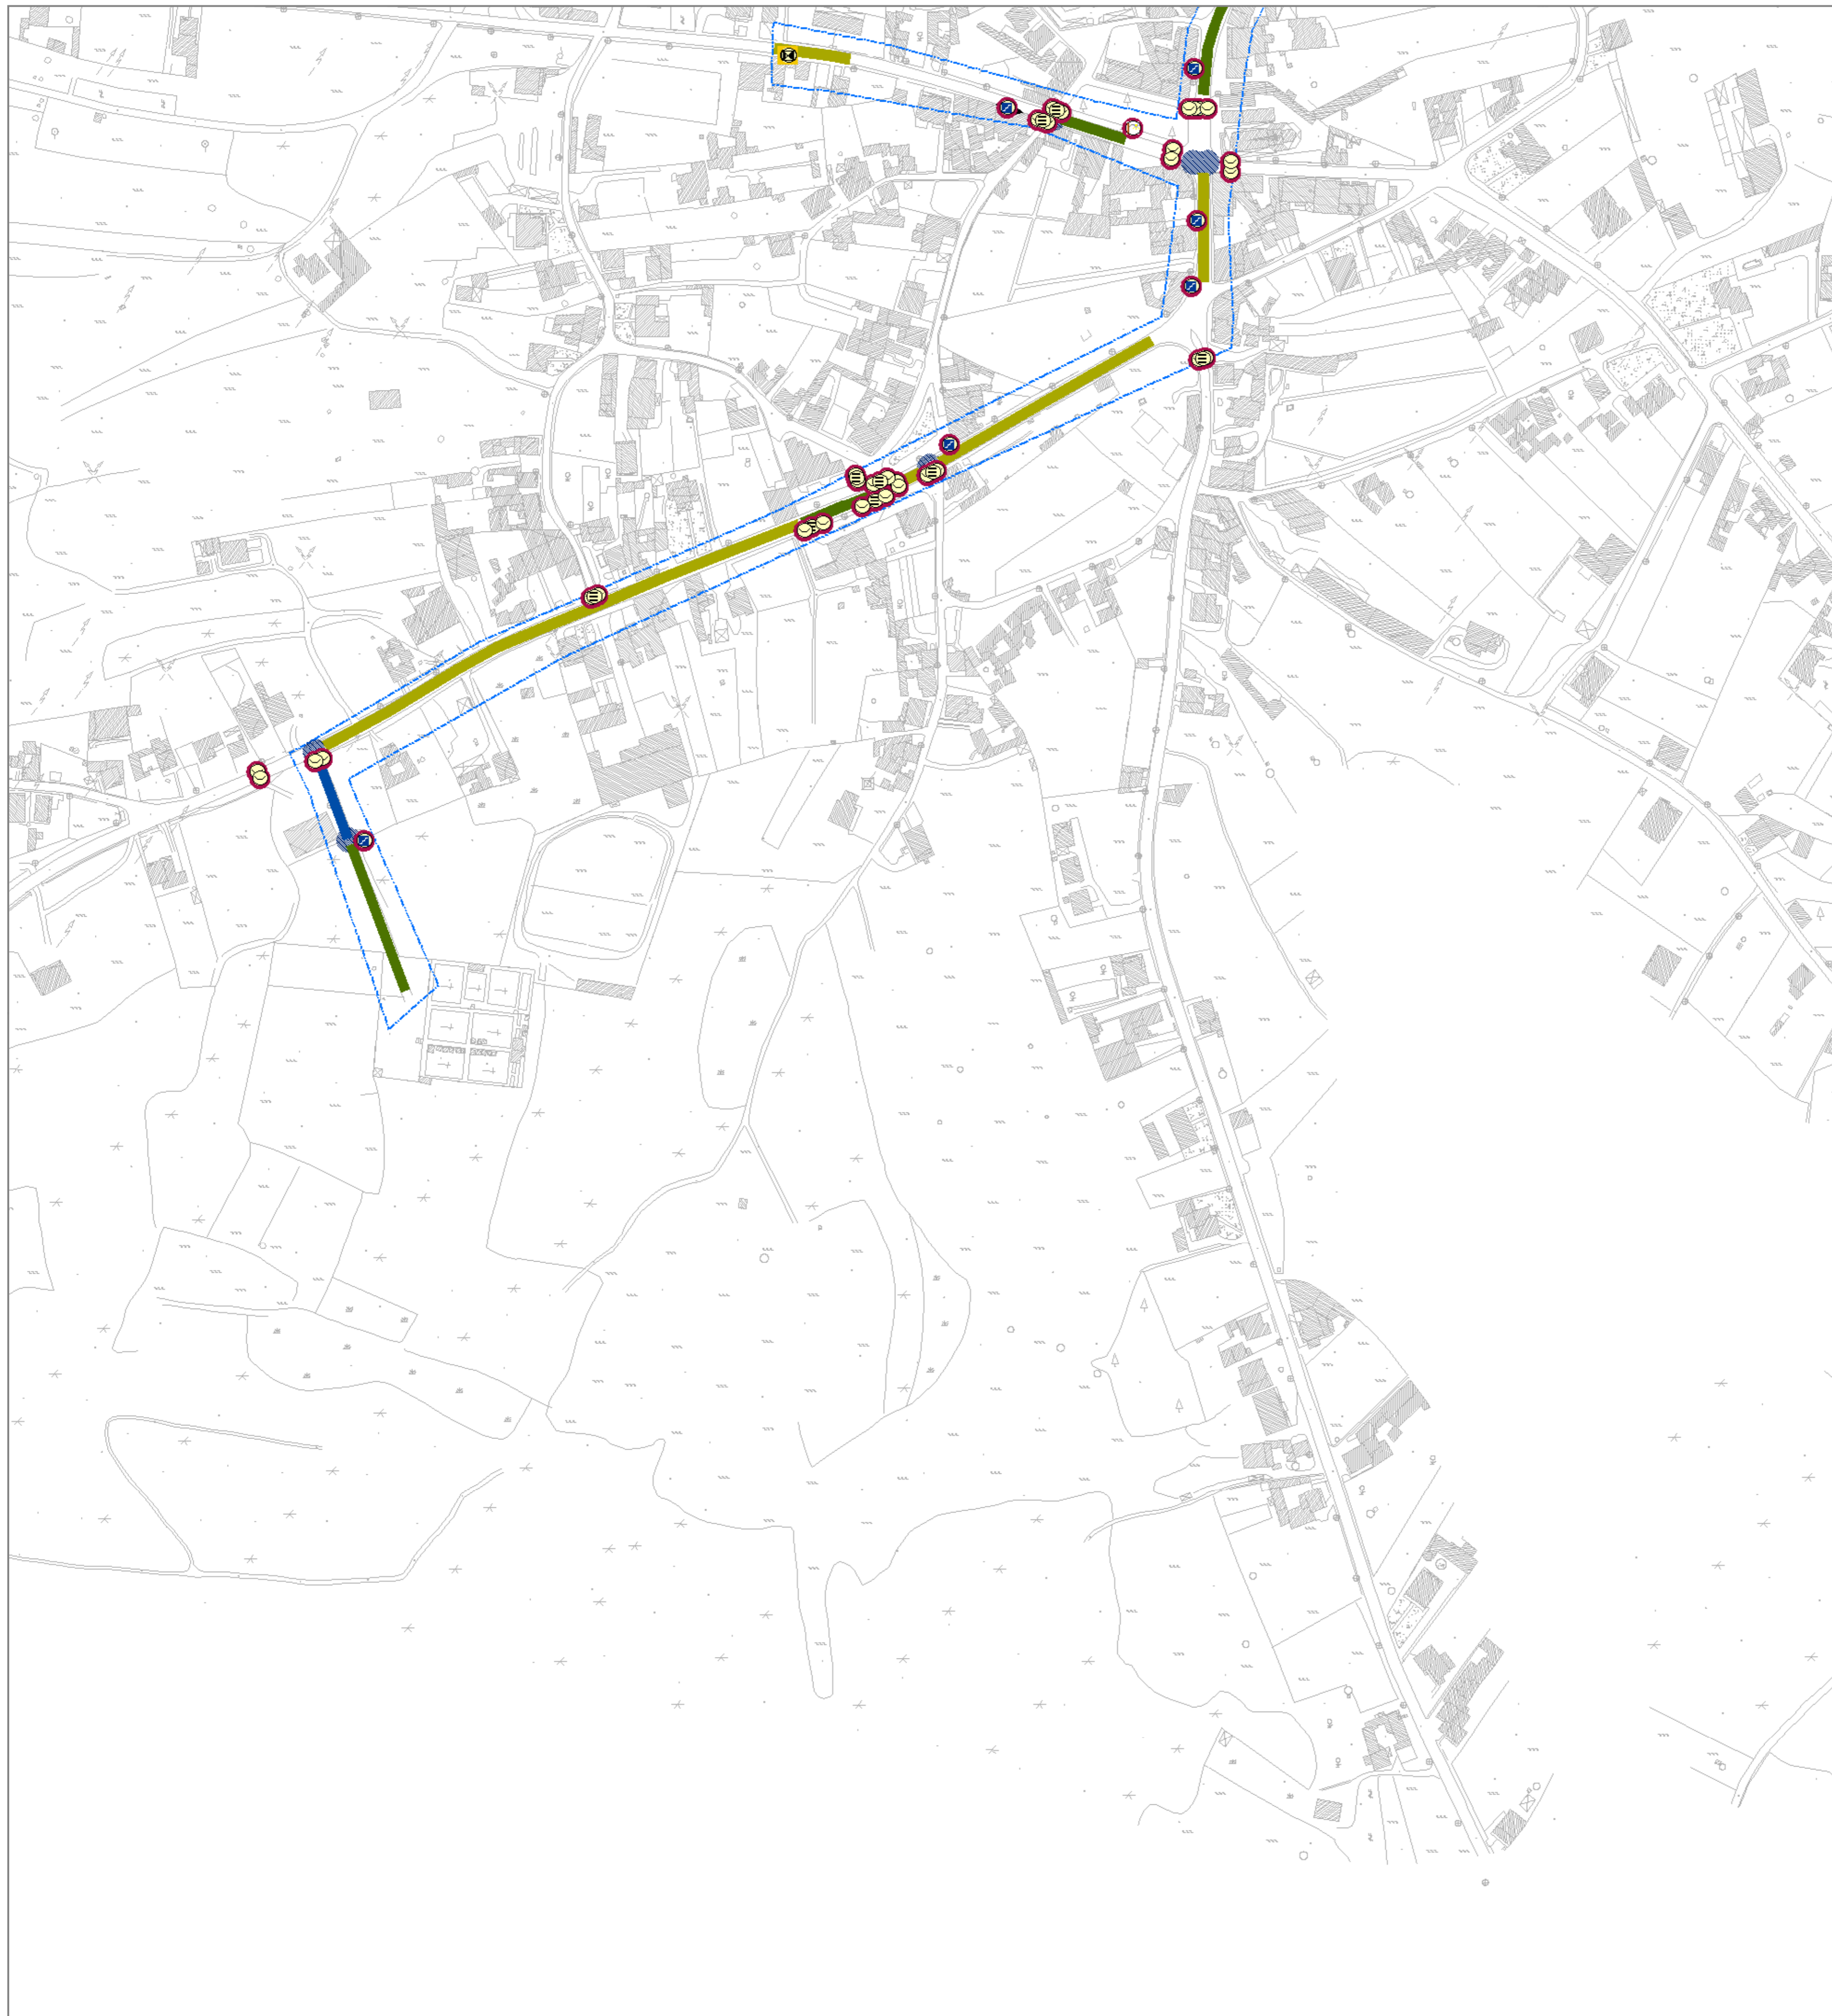

Intervenções Mistas

- Abrigo de Transportes Colectivos

Remoção / Relocação de Barreiras

- Caldeira de Árvore
- Estacionamento Abusivo no Passeio
- Obra ou Tapume
- Obstáculo Comercial
- Papeleira
- Sinal de Trânsito

Obras de Intervenção Pontual

- Armário (EDP, Gás, ...)
- Árvore
- Candeeiro de Iluminação Pública
- Degrau, Escada ou Rampa
- Passagem de Peões: Pintura
- Passagem de Peões: Remoção de Estacionamento
- Passagem de Peões: Alargamento
- Pavimento Degradado
- Passagem de Peões: Acesso

Desenho urbano (metros) - Reperfilamento de Vias

- Perfil-tipo 1 | $\leq 5,15$
- Perfil-tipo 2 | $] 5,15 ; 5,40]$
- Perfil-tipo 3 | $] 5,40 ; 8,40]$
- Perfil-tipo 4 | $] 8,40 ; 9,60]$
- Perfil-tipo 5 | $> 9,60$
- Cruzamentos, entroncamentos ou praças
- Área de Intervenção

Projeto **PLANO MUNICIPAL DE PROMOÇÃO DA ACESSIBILIDADE**
PROGRAMA RAMPA
MUNICÍPIO DE POMBAL

Designação	FASE III - VERSÃO FINAL DO PLANO PLANO DAS CONDIÇÕES DE ACESSIBILIDADE	1 : 2000 0 16 m	
Conteúdo	PLANTA SÍNTESE GUIA	Data Elaboração: MARÇO 2014 Data Lançamento: FEVEREIRO 2013	

Cliente **Câmara Municipal de Pombal**
 Largo do Cardal
 3100-440 - Pombal
 Tel: +351 236 210 500 | Fax: +351 236 210 599
 geral@cm-pombal.pt

Projetista **m²** **eic**
 Rua Dr. António Gonçalves, 543
 3100-073 Pombal - Portugal
 Tel: +351 236 224 140
 Fax: +351 236 224 170
 Email: geral@eic.pt
 Coordenação e Gestão Global **Eng.ª Paula Teles**
 Coordenação Estratégica **Dr. Pedro Ribeiro da Silva**
 Equipa Técnica: Arq. Daniel Gueda | Arq. Daniela Teixeira
 Arq. Paix. Ana Silva | Geog. Adriana Sá | Geog. Carla Alves
 Geog. Conceição Teixeira

