

**Barreiras à Acessibilidade e Mobilidade**

- Abrigo de Transportes Coletivos
- Armário (EDP, Gás, ...)
- Árvore
- Caldeira de Árvore
- Candeeiro de Iluminação Pública
- Contentor do Lixo
- Degrau, Escada ou Rampa
- Estacionamento Abusivo
- Obra ou Tapume
- Obstáculo Comercial
- Papeleira
- Passadeira a Terminar em Estacionamento
- Passadeira
- Passoio
- Pavimento Degradado
- Rebaixamento de Passoio
- Sinal de Trânsito

**Percursos Acessíveis/Inacessíveis**

- Percurso Acessível
- Percurso Inacessível
- Área de Intervenção

---

Projeto: **PLANO MUNICIPAL DE PROMOÇÃO DA ACESSIBILIDADE**  
PROGRAMA RAMPA - MUNICÍPIO DE POMBAL

Designação: **FASE III - VERSÃO FINAL DO PLANO**  
LEVANTAMENTO, ANÁLISE E DIAGNÓSTICO

Conteúdo: 1 - BARRERAS À ACESSIBILIDADE E MOBILIDADE  
2 - PERCURSOS ACESSÍVEIS  
**Vermelho**


Escala: 1:1000

Revisão: 01/2014

**P32**

Câmara Municipal de Pombal  
Largo do Grandal  
3500-640 - Pombal  
Tel: +351 292 253 253 | Fax: +351 292 253 999  
gm@cm-pombal.pt


Coordenação e Gestão Global: Eng.º Paulo Telo  
Coordenação Estratégica: Dr. Pedro Ribeiro da Silva  
Relatório Técnico: Ana Isabel Guedes | Ana Daniela Naveira  
Ana Paula Silva | Geog. Adriano Sá | Geog. Carla Aires  
Geog. Conceição Moreira

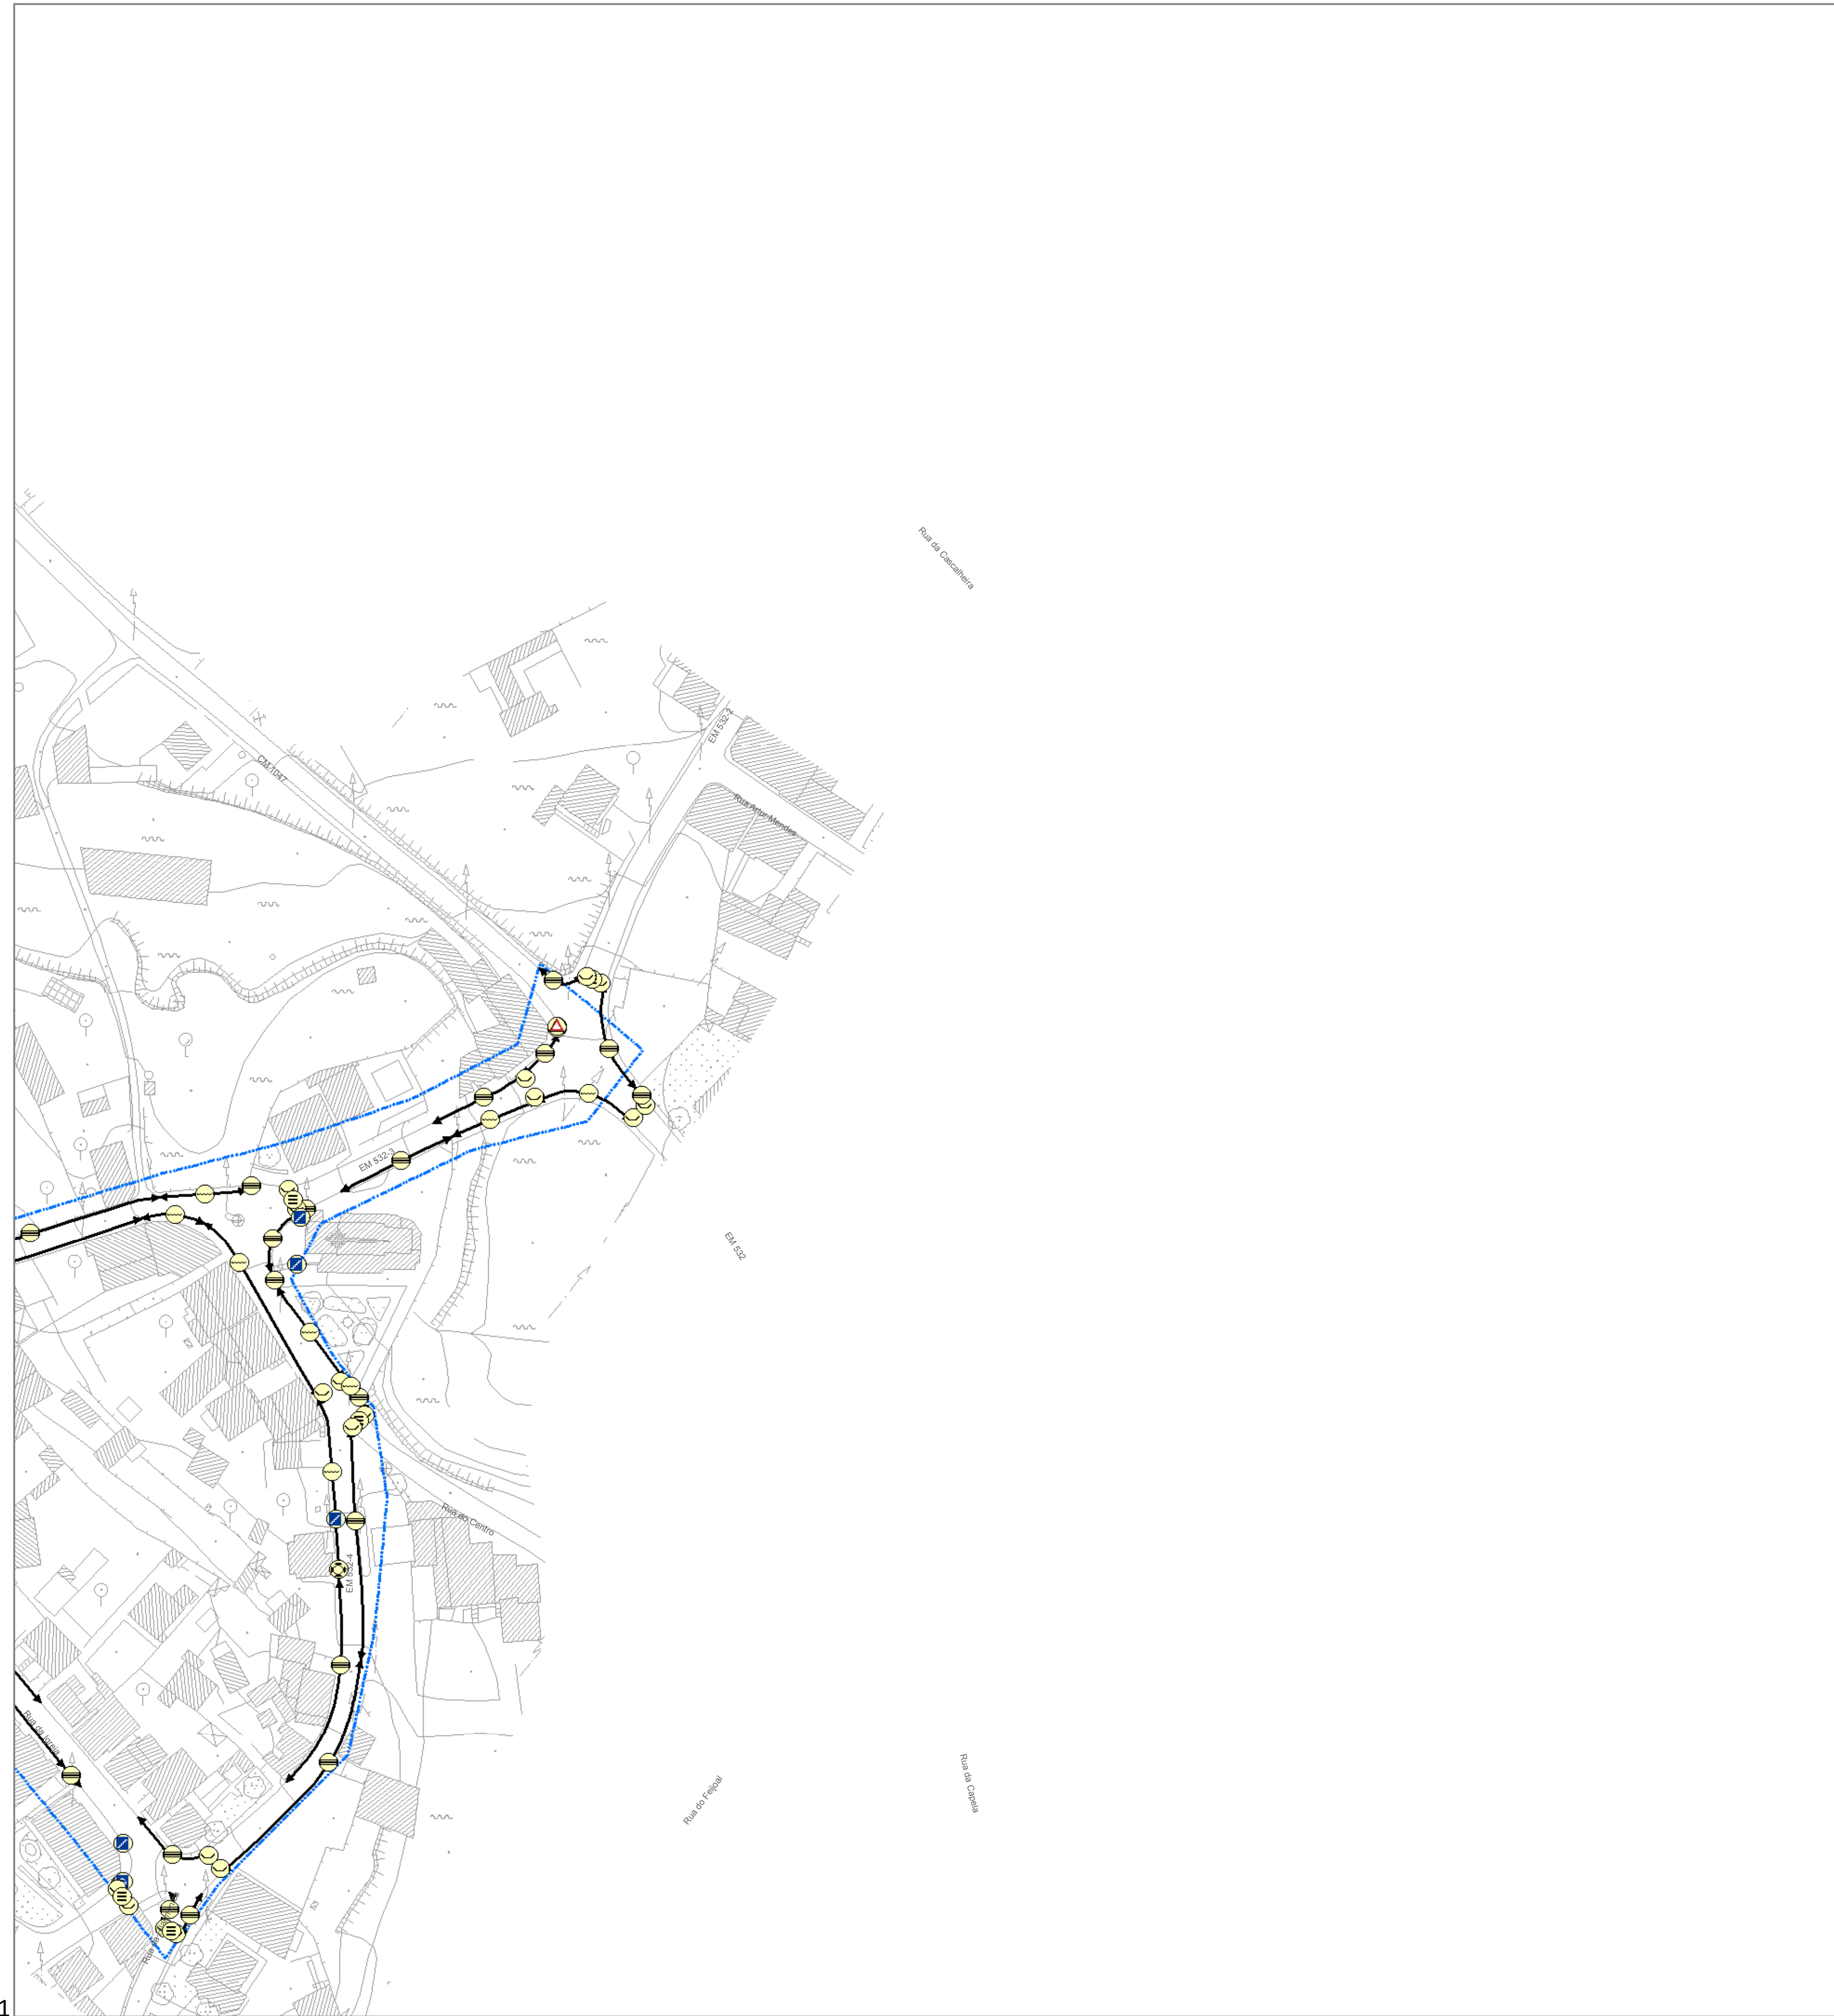

1



2

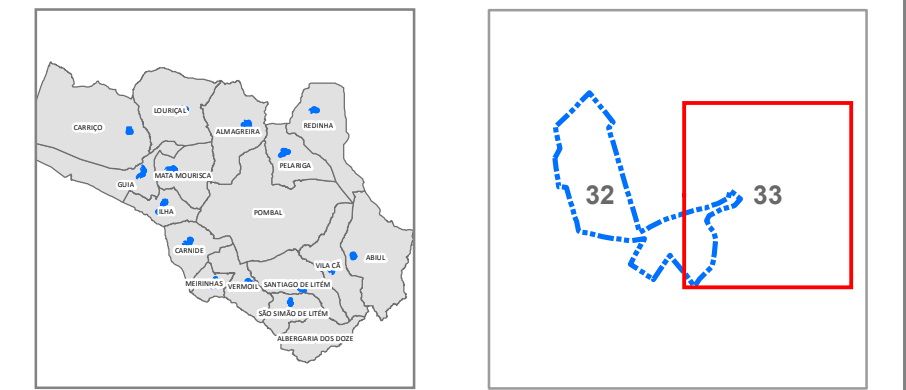

**Barreiras à Acessibilidade e Mobilidade**

- Abrigo de Transportes Colectivos
- Armário (EDP, Gás, ...)
- Árvore
- Caldeira de Árvore
- Candeeiro de Iluminação Pública
- Contentor do Lixo
- Degrau, Escada ou Rampa
- Estacionamento Abusivo
- Obra ou Tapume
- Obstáculo Comercial
- Papeleira
- Passadeira a Terminar em Estacionamento
- Passadeira
- Passeio
- Pavimento Degradado
- Rebaixamento de Passeio
- Sinal de Trânsito

**Percursos Acessíveis/Inacessíveis**

- Percurso Acessível
- Percurso Inacessível

- Área de Intervenção

Projeto <b>PLANO MUNICIPAL DE PROMOÇÃO DA ACESSIBILIDADE</b> PROGRAMA RAMPA - MUNICÍPIO DE POMBAL		Escala 1:1000 	
Designação <b>FASE III - VERSÃO FINAL DO PLANO</b> <b>LEVANTAMENTO, ANÁLISE E DIAGNÓSTICO</b>		Data de emissão MAIO 2014 Data de actualização REVISÃO 2014	
Conteúdo 1 - BARRERAS À ACESSIBILIDADE E MOBILIDADE 2 - PERCURSOS ACESSÍVEIS <b>Vermel</b>		<b>P33</b>	
Cliente <b>Município de POMBAL</b> Câmara Municipal de Pombal Largo do Grandal 3100-400 - Pombal Tel. +351 294 253 200   Fax. +351 294 253 999 geral@cm-pombal.pt		Coordenação e Gestão Global Eng.ª Paula Têles Coordenação Estratégica Dr. Pedro Ribeiro da Silva Responsável Técnico: Ana Catarina Guedes   Eng.ª Elisavete Teixeira Ana Paula Almeida Silva   Eng.ª Adriana Sá   Eng.ª Carla Almeida Grupo: Conceição Teixeira	