


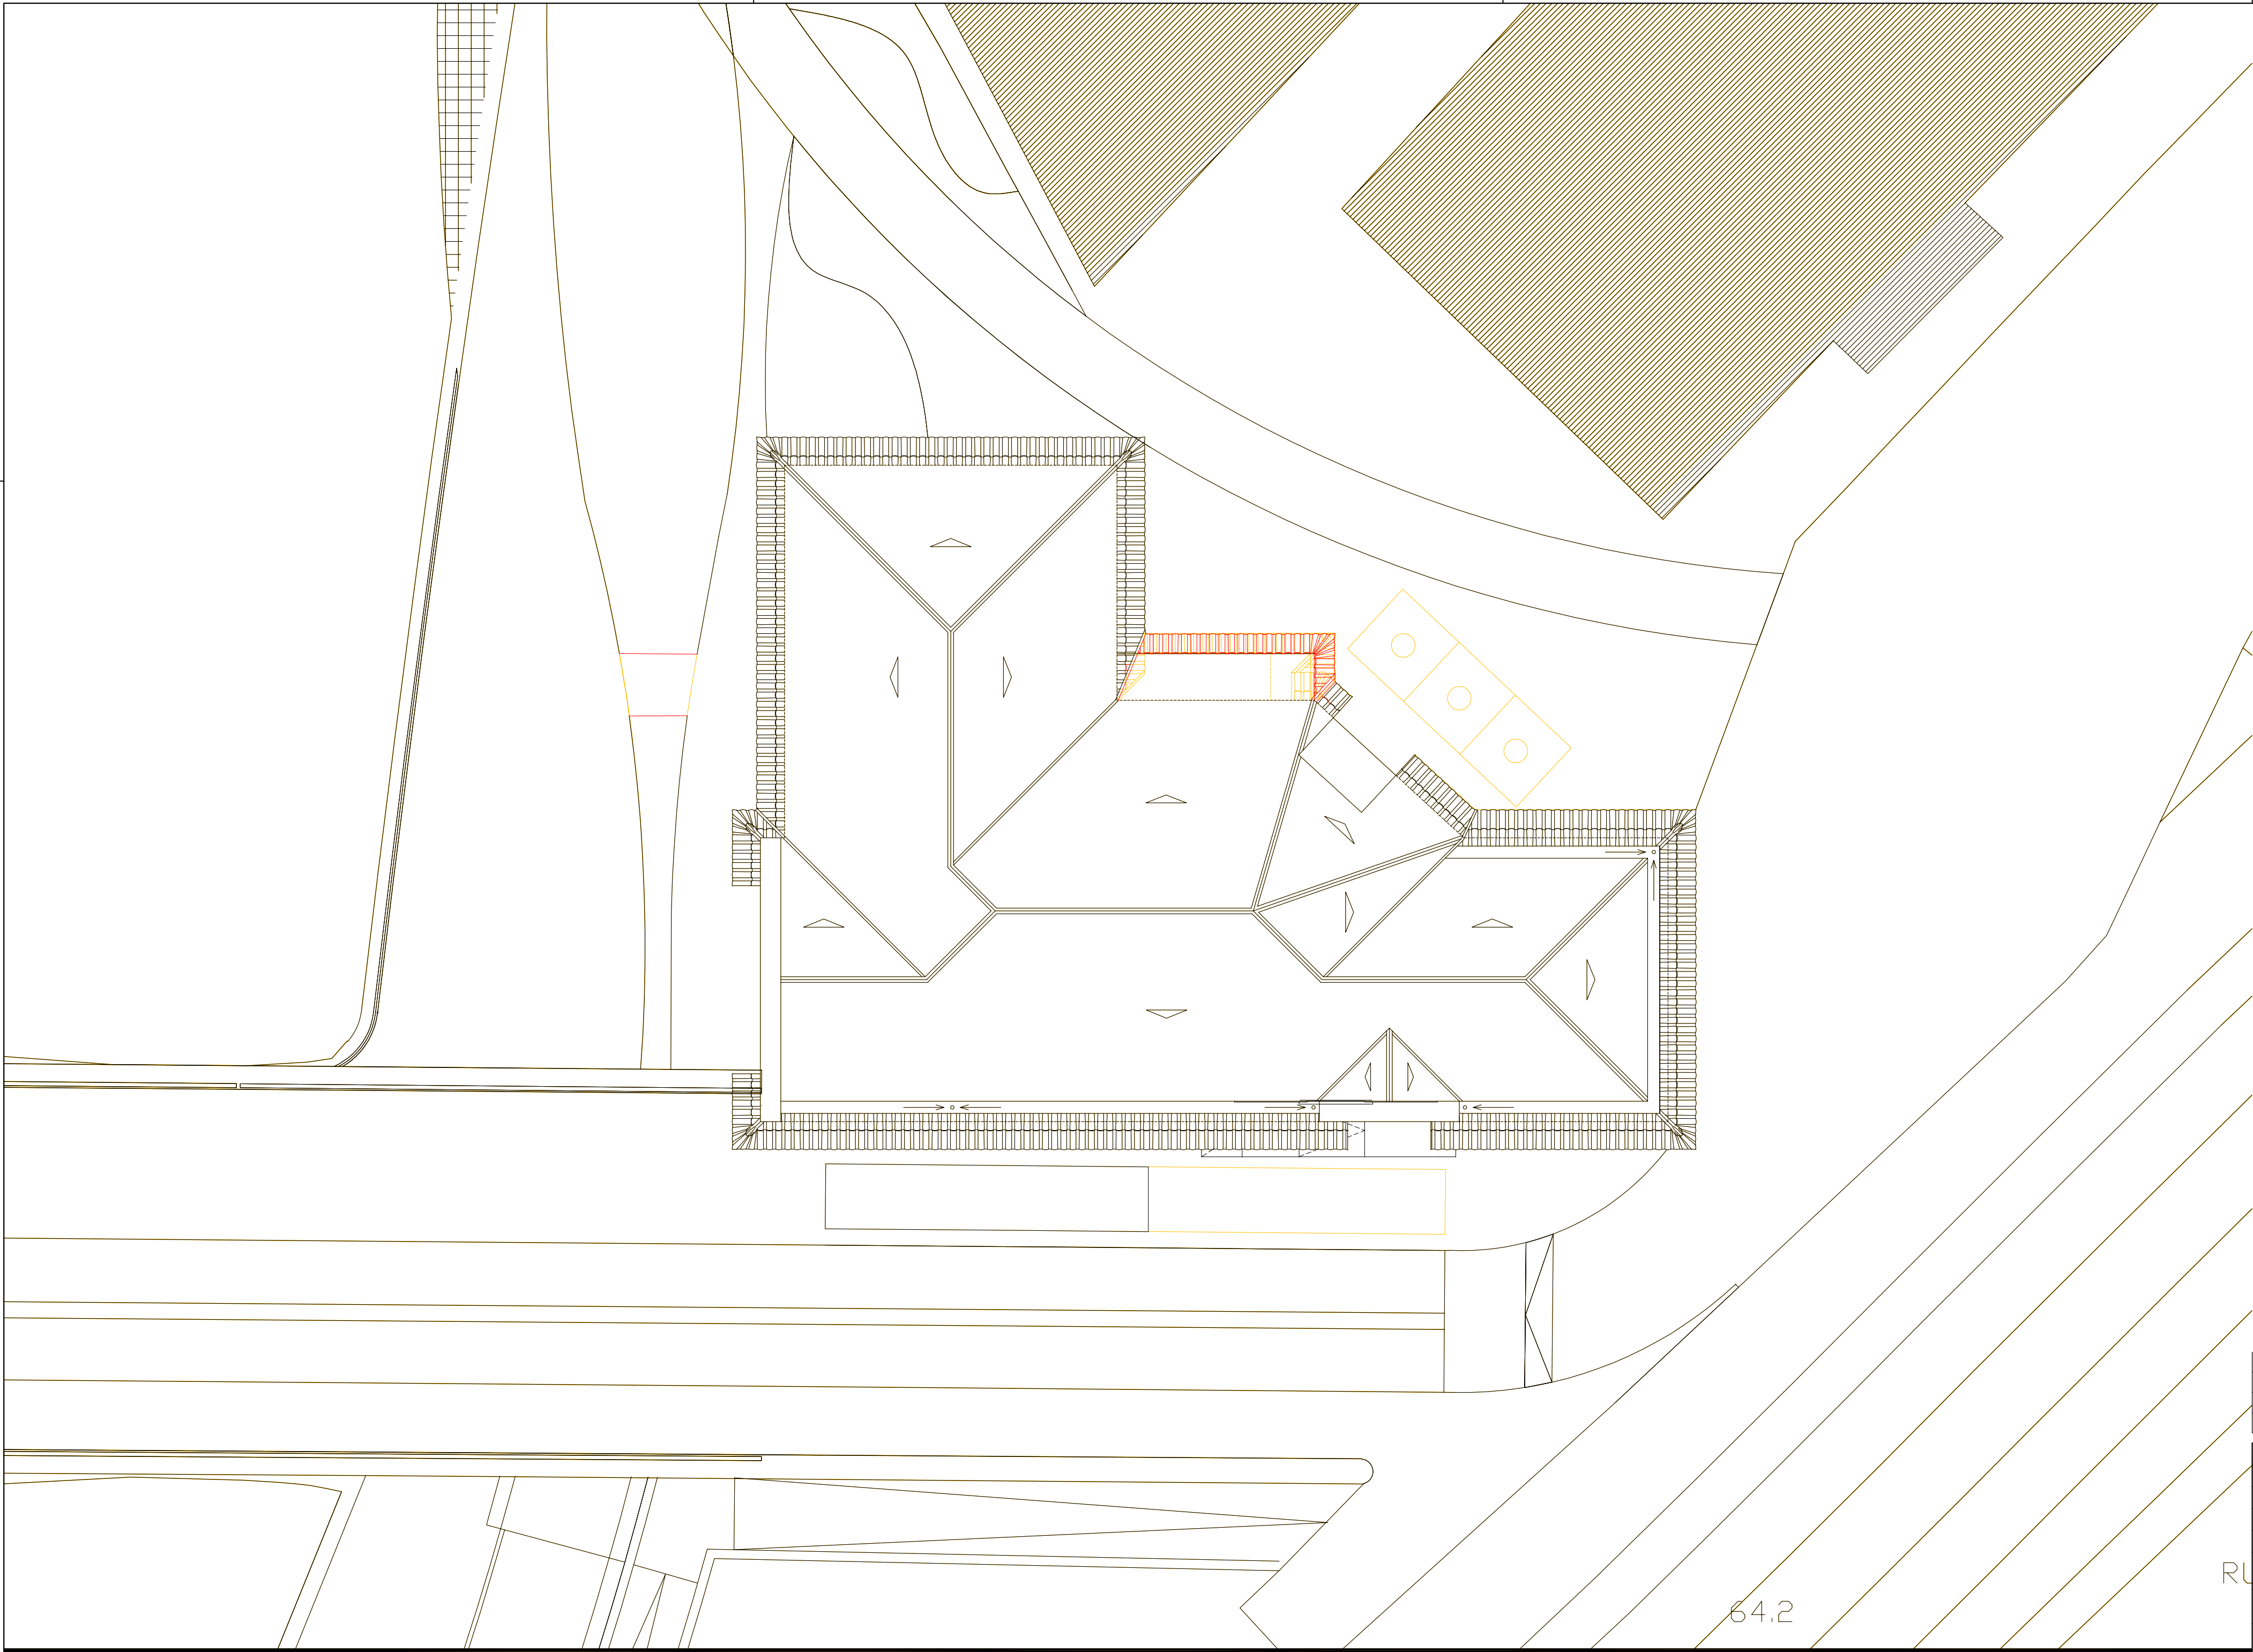

REVISÃO	Nome	Rubrica
Projeto:	RF	
Desenho:	RF	
Verificou:	MC	
Responsável:	JC	

Fase do Projeto:

EXECUÇÃO

Data:

MAIO 2016

Escala:

1:100

Requerente:

CÂMARA MUNICIPAL DE POMBAL

Nome da Obra:

BENEFICIAÇÃO DAS INSTALAÇÕES DA CASA VARELA

Local da Obra:

POMBAL

Designação:

PROJECTO DE ARQUITETURA

PROJECTO BASE

PLANTA IMPLANTAÇÃO - ALTERAÇÃO

Revisão:

Folha:

1.15

Substitui:

CENTRAL PROJECTOS

Consultores de Projeto

Rua Brigadeiro Correia Cardoso,

340, R/C Dº | 3000-084, COIMBRA

Tel: 239 712998 | Fax 239 716976

E-mail: geral@centralprojectos.pt

Site: www.centralprojectos.pt

Nº Projeto

Fase

Esp.

Bloco

Tipo

P925


EX1

ARQ

000

PCA

Este projeto é propriedade dos seus autores e não pode ser utilizado, total ou parcialmente, sem autorização dos mesmos, ao abrigo do Código de Direito de Autor e dos Direitos Conexos (Dec. Lei n.º 63/83, de 14 de março)

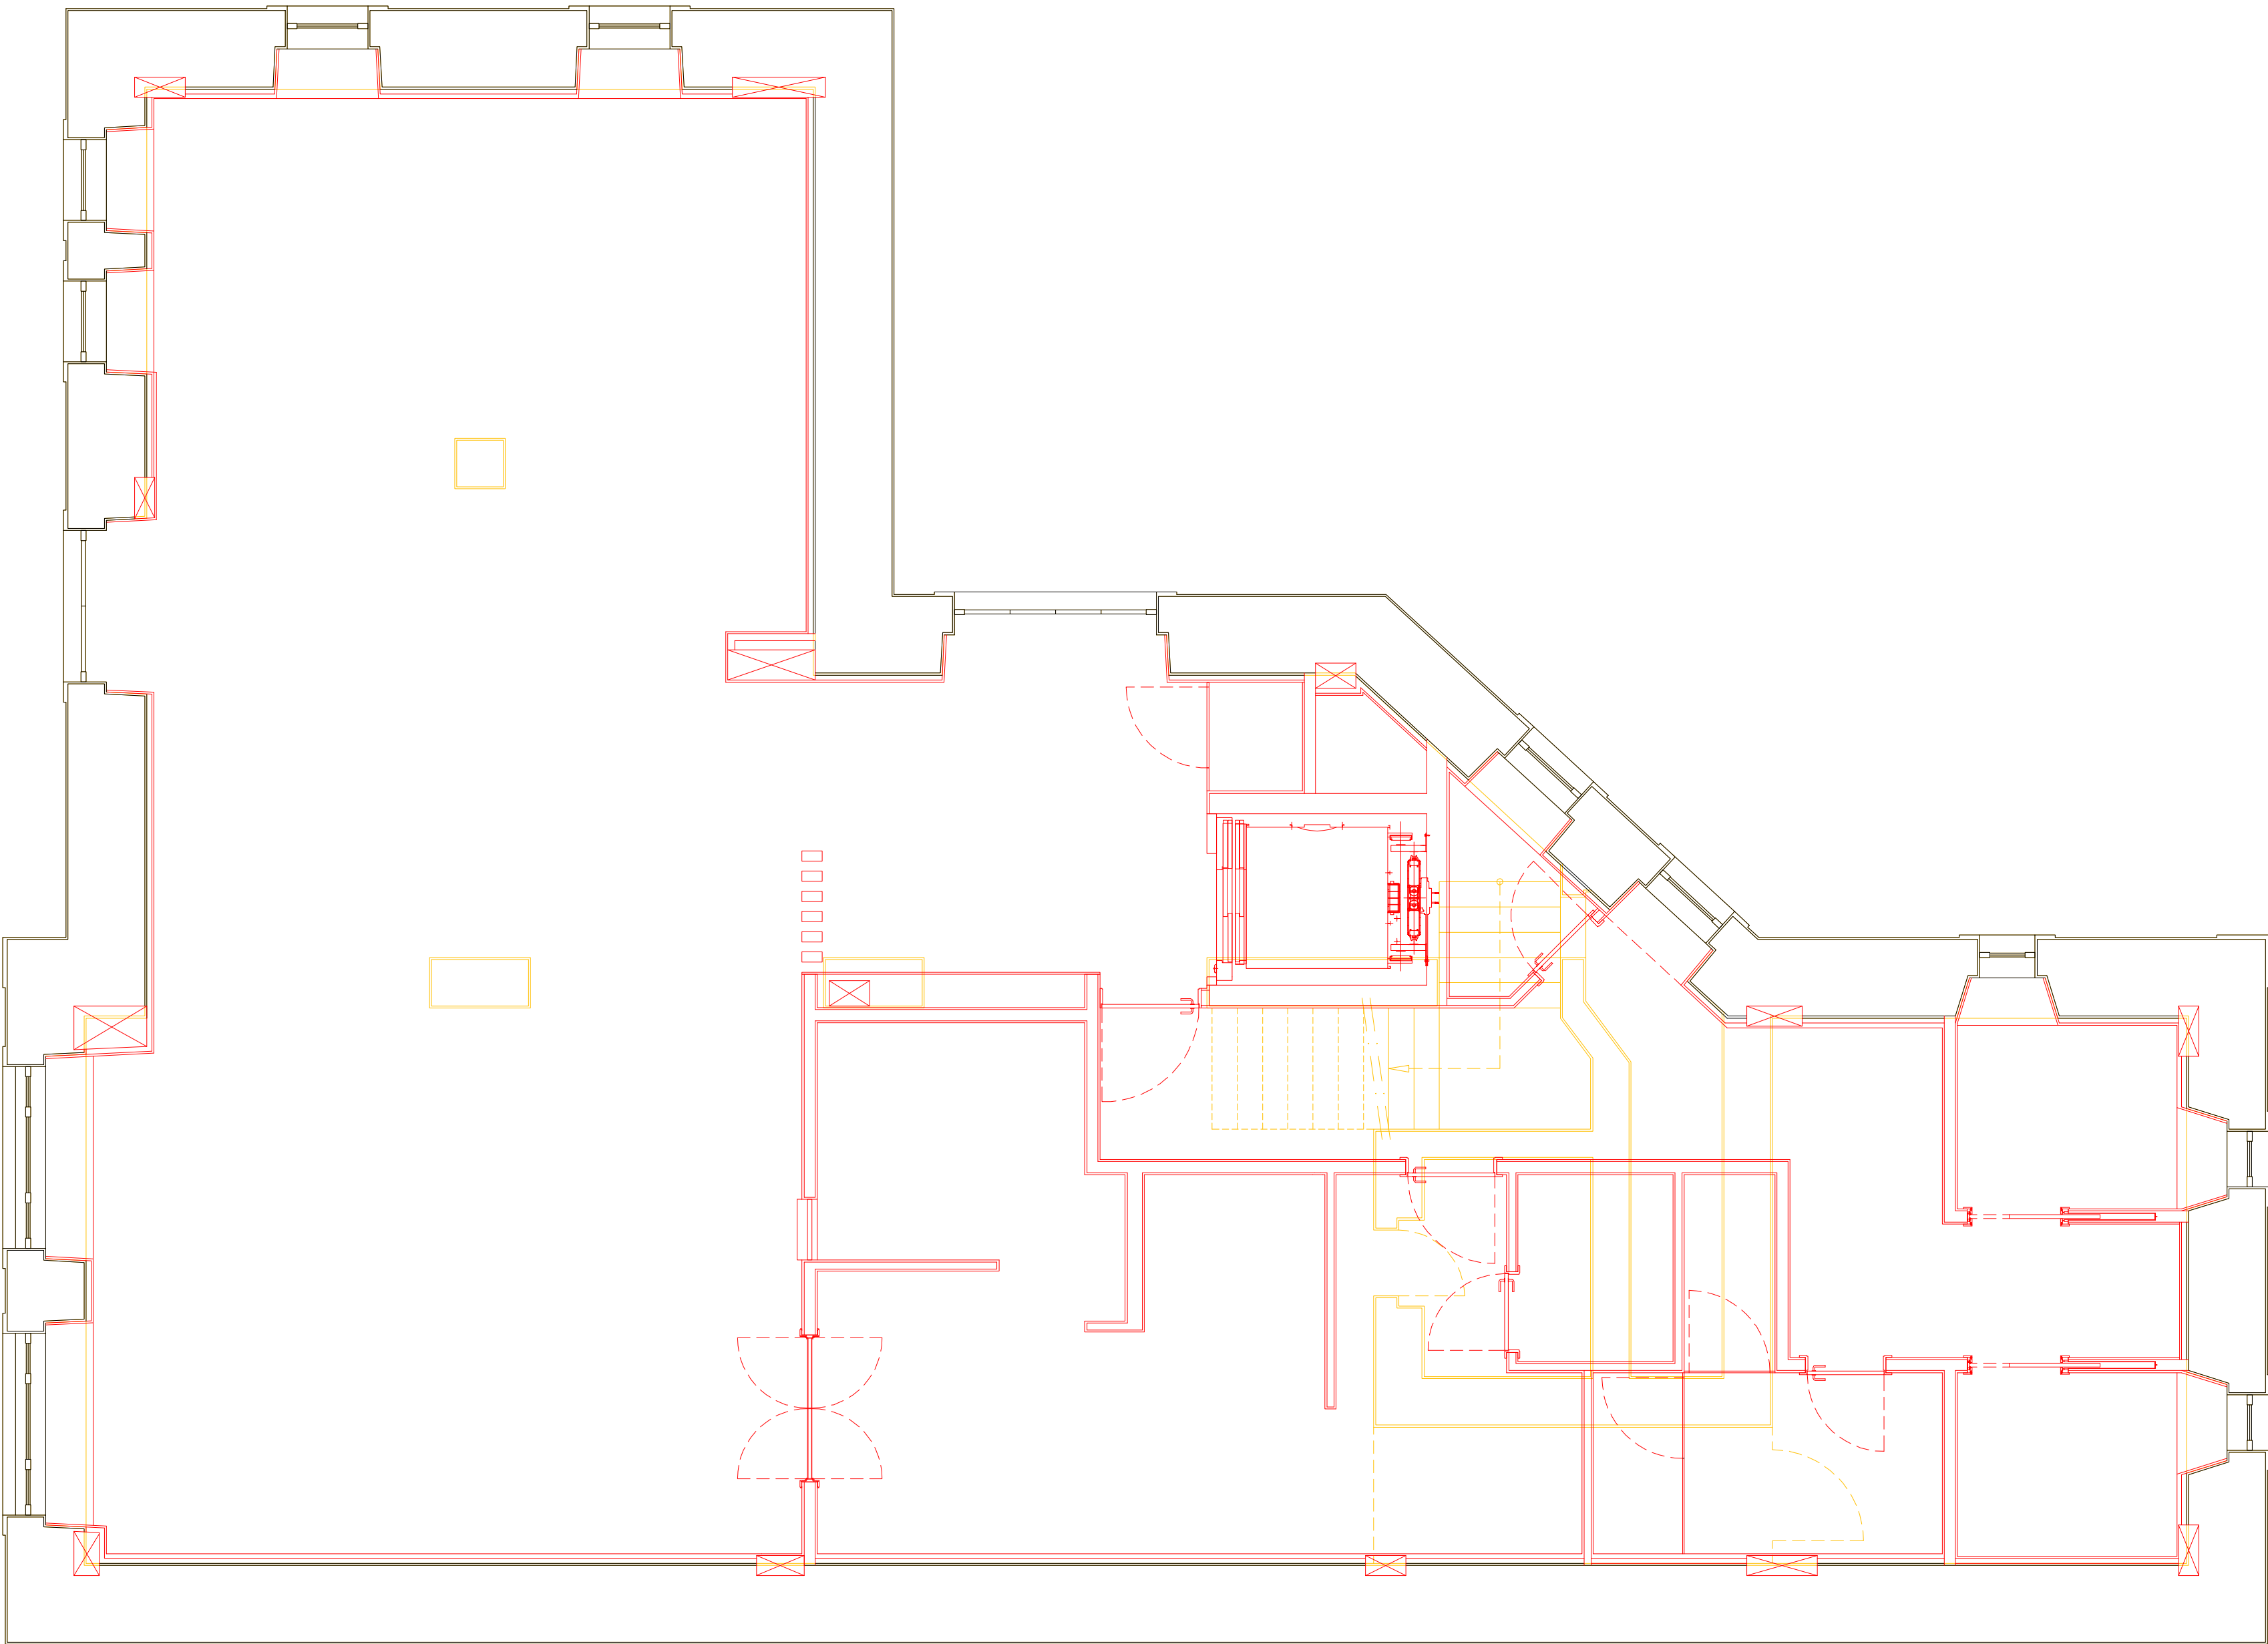


LEGENDA

A CONSTRUIR

A DEMOLIR

A MANTER

REVISÃO	ALTERAÇÕES			DATA	
	Nome	Rubrica	Requerente:	CENTRAL PROJECTOS Consultores de Projeto Rua Brigadeiro Correia Cardoso, 340, R/C Dº 3000-084, COIMBRA Tel: 238 712998 Fax 238 716976 E-mail: geral@centralprojectos.pt Site: www.centralprojectos.pt	
Projeto:	RF		CÂMARA MUNICIPAL DE POMBAL		
Desenhou:	RF		Nome da Obra:		
Verificou:	MC		BENEFICIAÇÃO DAS INSTALAÇÕES DA CASA VARELA		
Responsável:	JC		Local da Obra:	P925 EX1 ARQ 000 PCA	
Fase do Projeto:	EXECUÇÃO		POMBAL		
Data:	MAIO 2016		Designação:		
Escala:	1:50		PROJECTO DE ARQUITETURA PROJECTO BASE PLANTA CAVE - ALTERAÇÃO		
			Substitui:	Revisão: Folha: 1.16	
Este projeto é propriedade dos seus autores e não pode ser utilizado, total ou parcialmente, sem autorização dos mesmos, ou dolo do Código de Ética de Autor e dos Direitos conexos [Dec. Lei n.º 63/82, de 14 de março]					

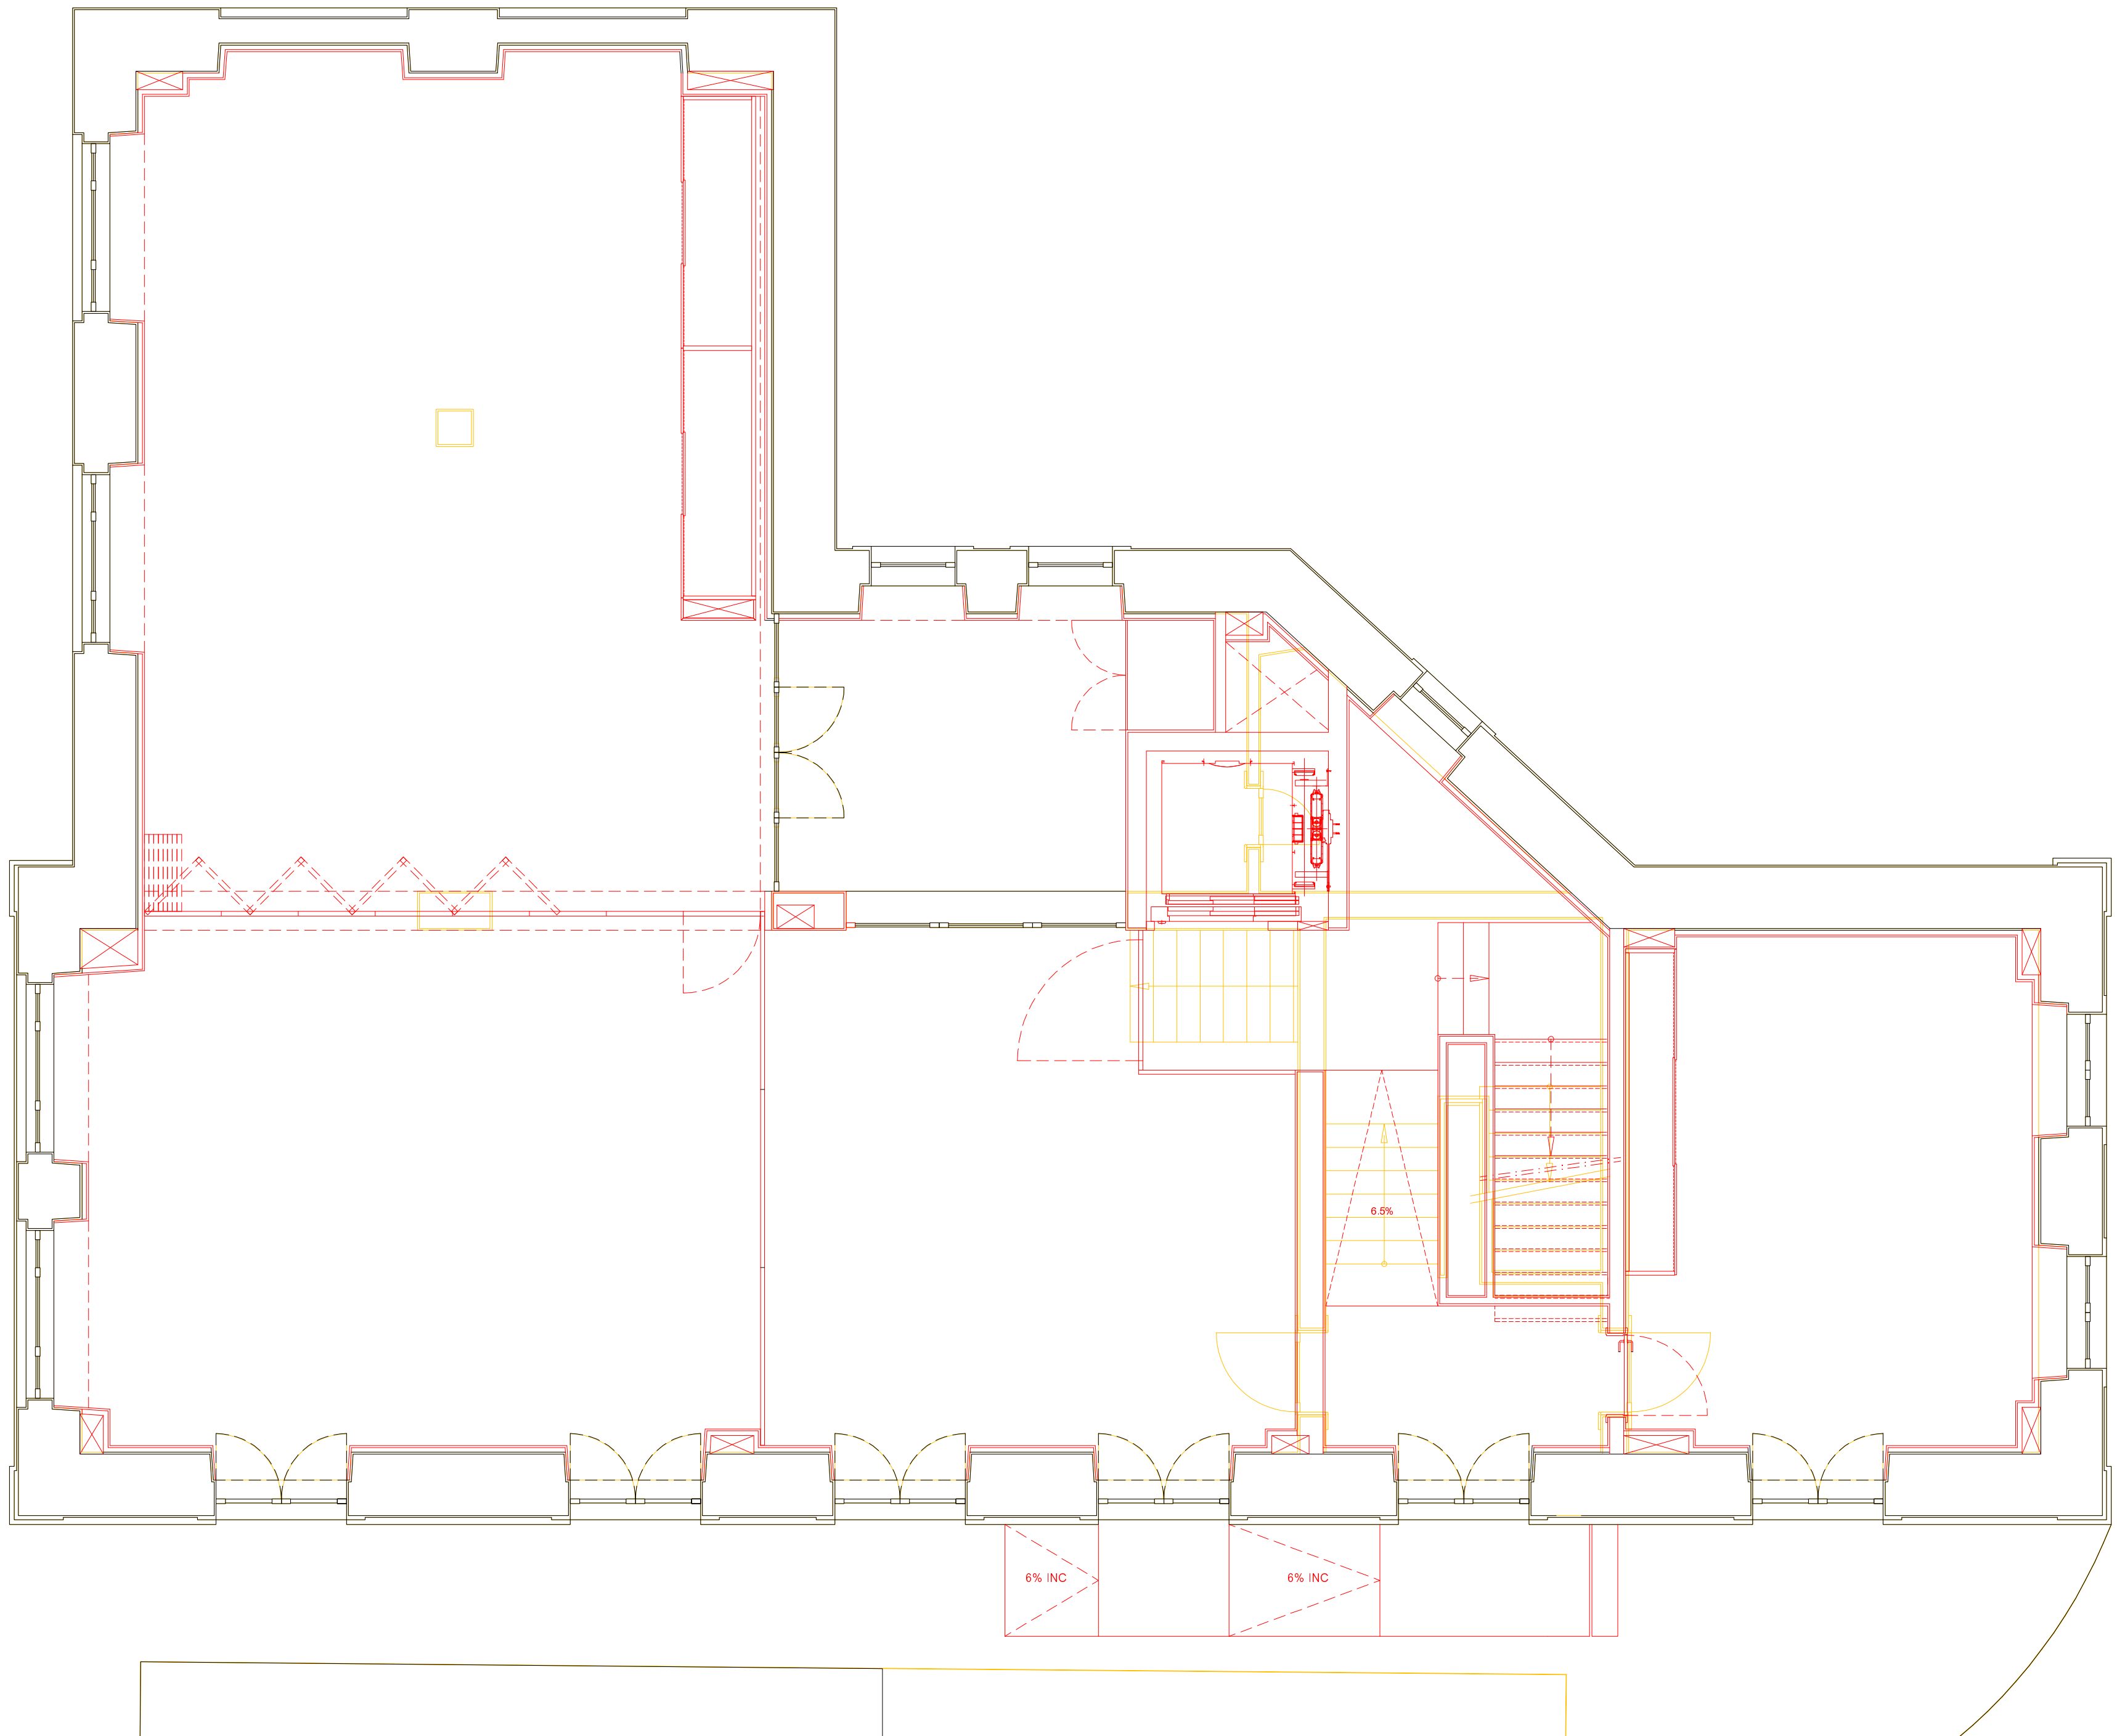

LEGENDA

A CONSTRUIR


A DEMOLIR

A MANTER

REVISÃO	ALTERAÇÕES			DATA
	Nome	Rubrica	Requerente:	
Projeto:	RF		CÂMARA MUNICIPAL DE POMBAL	
Desenhou:	RF		Nome da Obra:	
Verificou:	MC		BENEFICIAÇÃO DAS INSTALAÇÕES DA CASA VARELA	
Responsável:	JC		Local da Obra:	
Fase do Projeto:	EXECUÇÃO		POMBAL	
Data:	MAIO 2016		Designação:	
Escala:	1:50		PROJECTO DE ARQUITETURA PROJECTO BASE PLANTA R/ CHÃO - ALTERAÇÃO	

 CENTRAL PROJECTOS Consultores de Projeto Rua Brigadeiro Correia Cardoso, 340, R/C Dº 3000-084, COIMBRA Tel: 239 712998 Fax 239 716976 E-mail: geral@centralprojectos.pt Site: www.centralprojectos.pt				
Nº Projeto	Fase	Esp.	Stoco	Tipo
P925	EX1	ARQ	000	PCA
Revisão:	Folha:		1.17	
Substitui:				

Este projeto é propriedade dos seus autores e não pode ser utilizado, total ou parcialmente, sem autorização dos mesmos, ao abrigo do Código do Direito de Autor e dos Direitos Conexos (Dec. Lei n.º 43/95, de 14 de março).

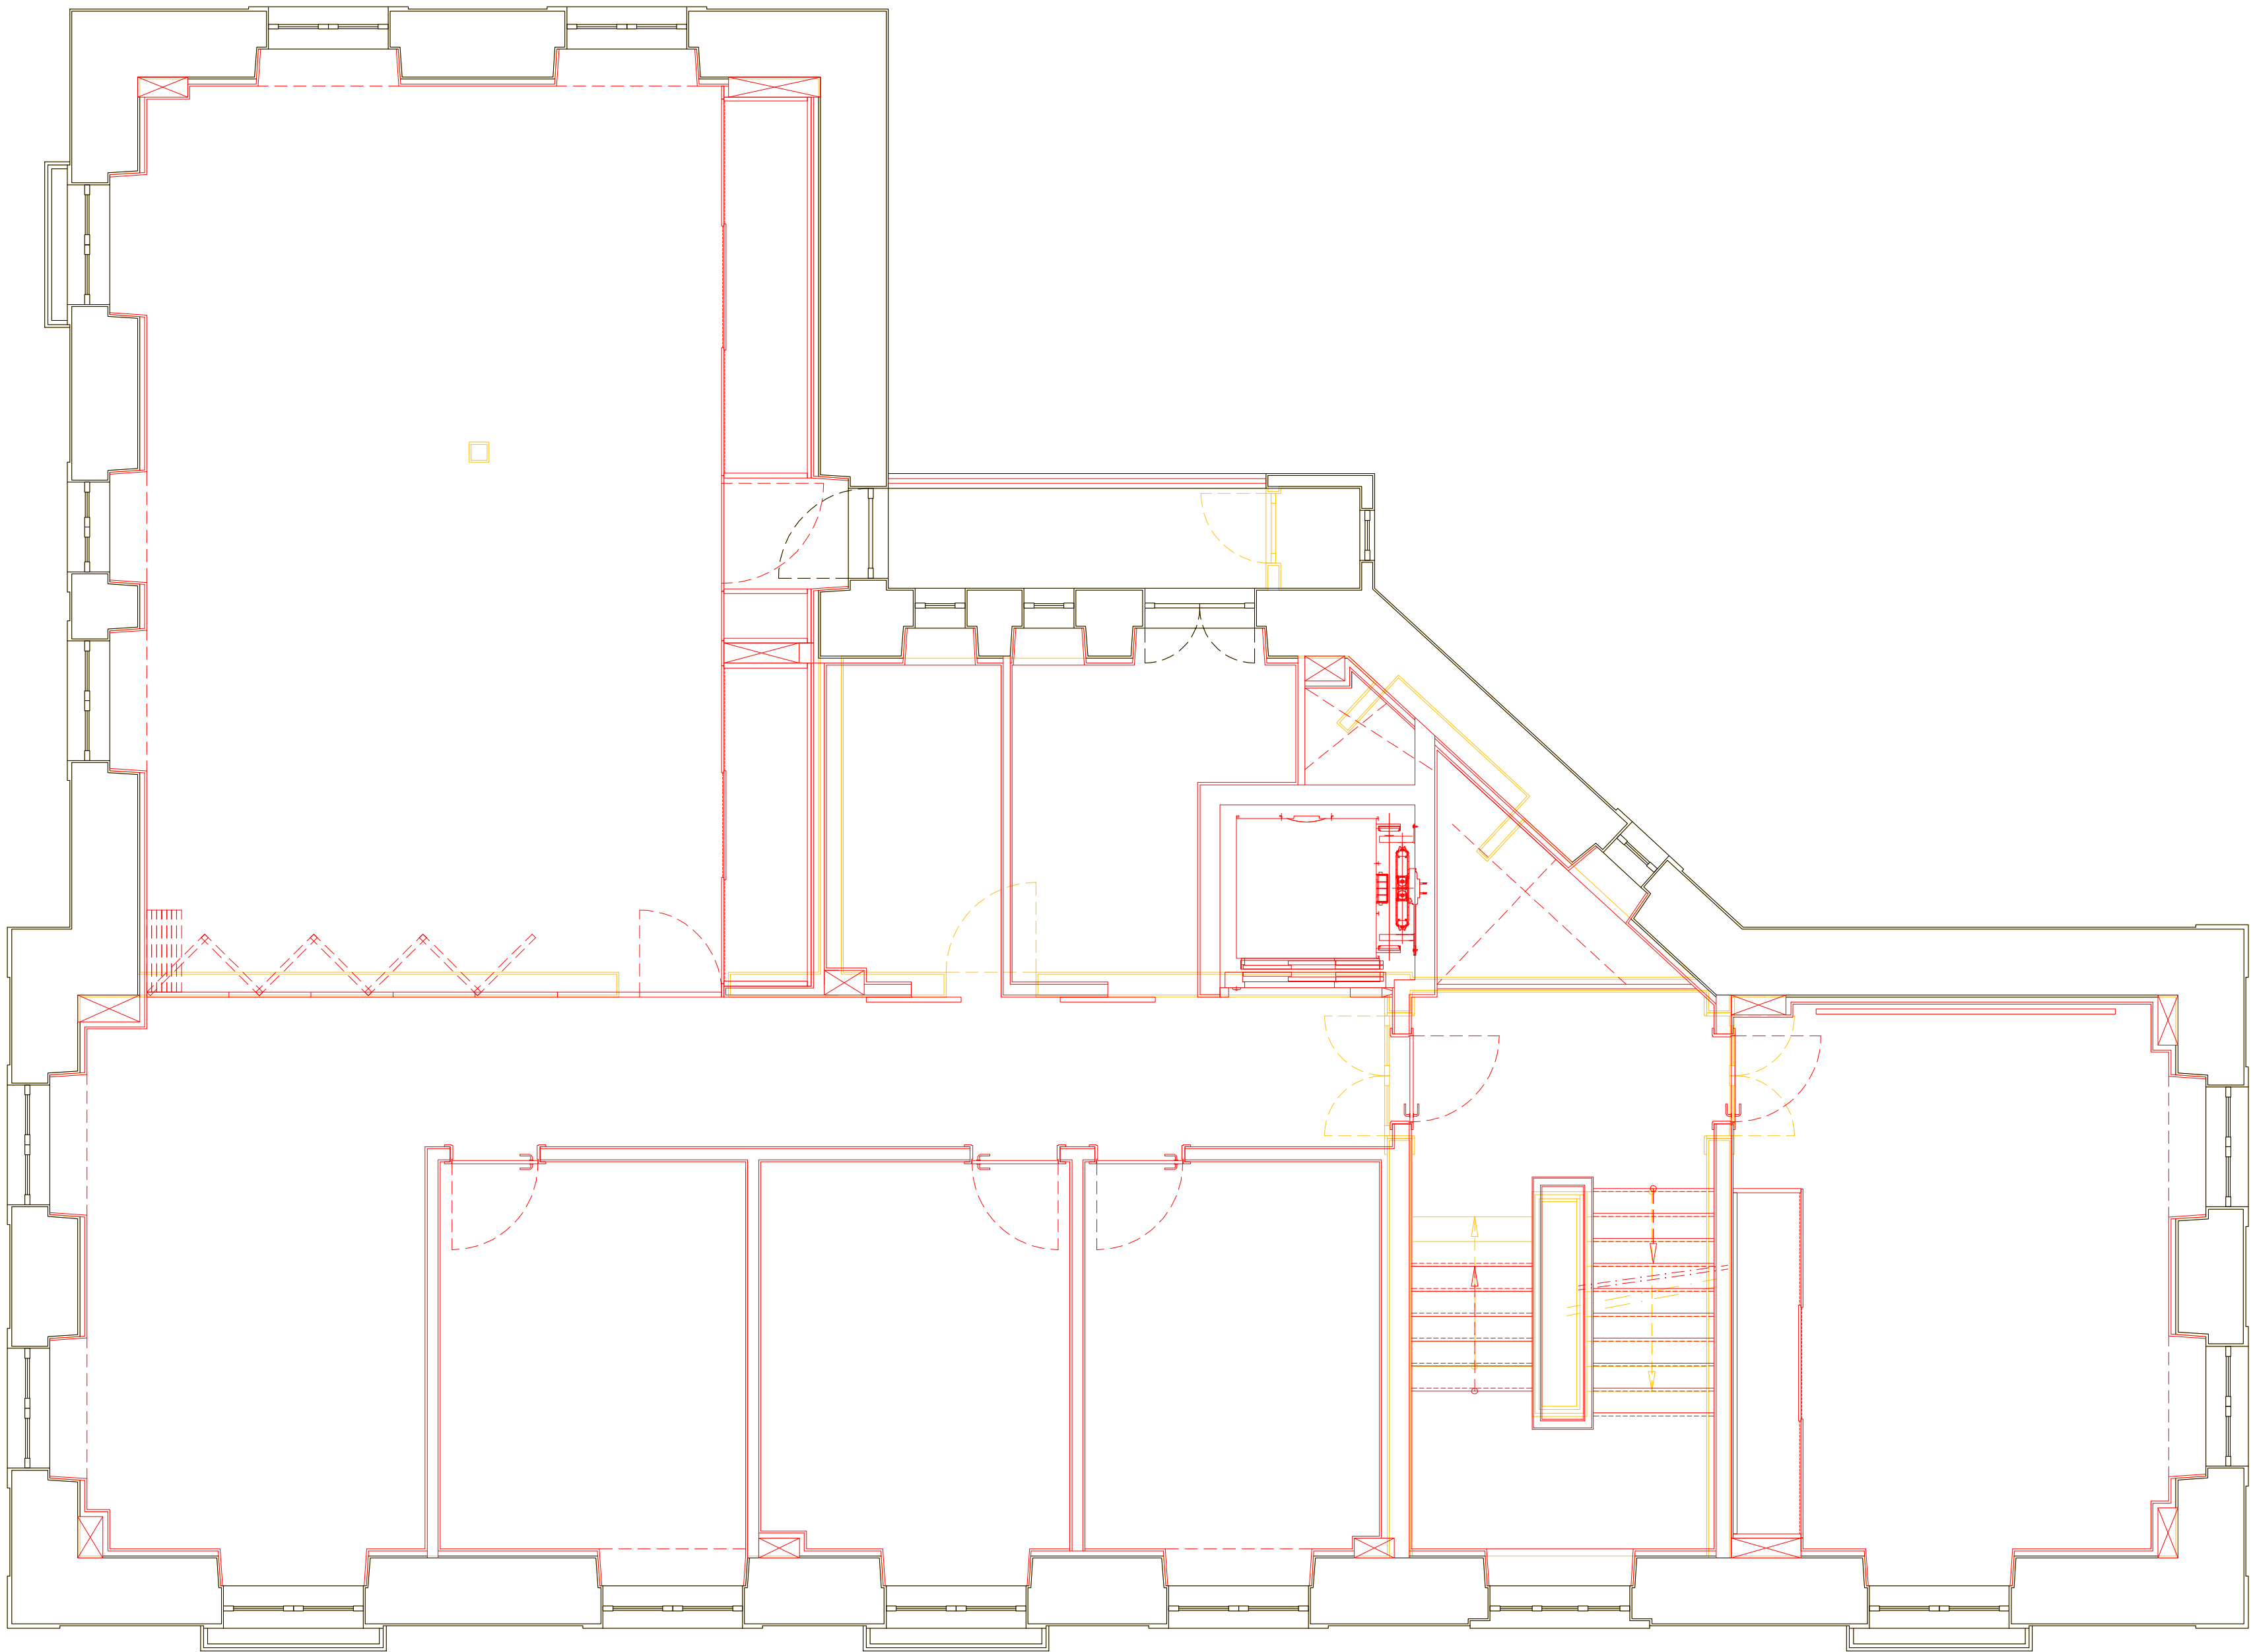


LEGENDA

A CONSTRUIR

A DEMOLIR

A MANTER

REVISÃO			ALTERAÇÕES		DATA
	Nome	Rubrica	CENTRAL PROJECTOS Consultores de Projeto Rua Brigadeiro Correia Cardoso, 340, R/C Dn° 1 3000-084, COIMBRA Tel: 239 712998 Fax 239 716976 E-mail: geral@centralprojectos.pt Site: www.centralprojectos.pt		
Projeto:	RF				
Desenhou:	RF				
Verificou:	MC				
Responsável:	JC		P925 EX1 ARQ 000 PCA Revisão: Folha: 1.18 Substituir:		
Fase do Projeto:		EXECUÇÃO			
Data:	MAIO 2016				
Escala:	1:50				
			Designação:		
			PROJECTO DE ARQUITETURA		
			PROJECTO BASE		
			PLANTA PISO 1 - ALTERAÇÃO		
Este projeto é propriedade dos seus autores e não pode ser utilizado, total ou parcialmente, sem autorização dos mesmos, ao abrigo do Código do Autor e dos Direitos Conexos (Dec. Lei n.º 63/83, de 14 de março)					

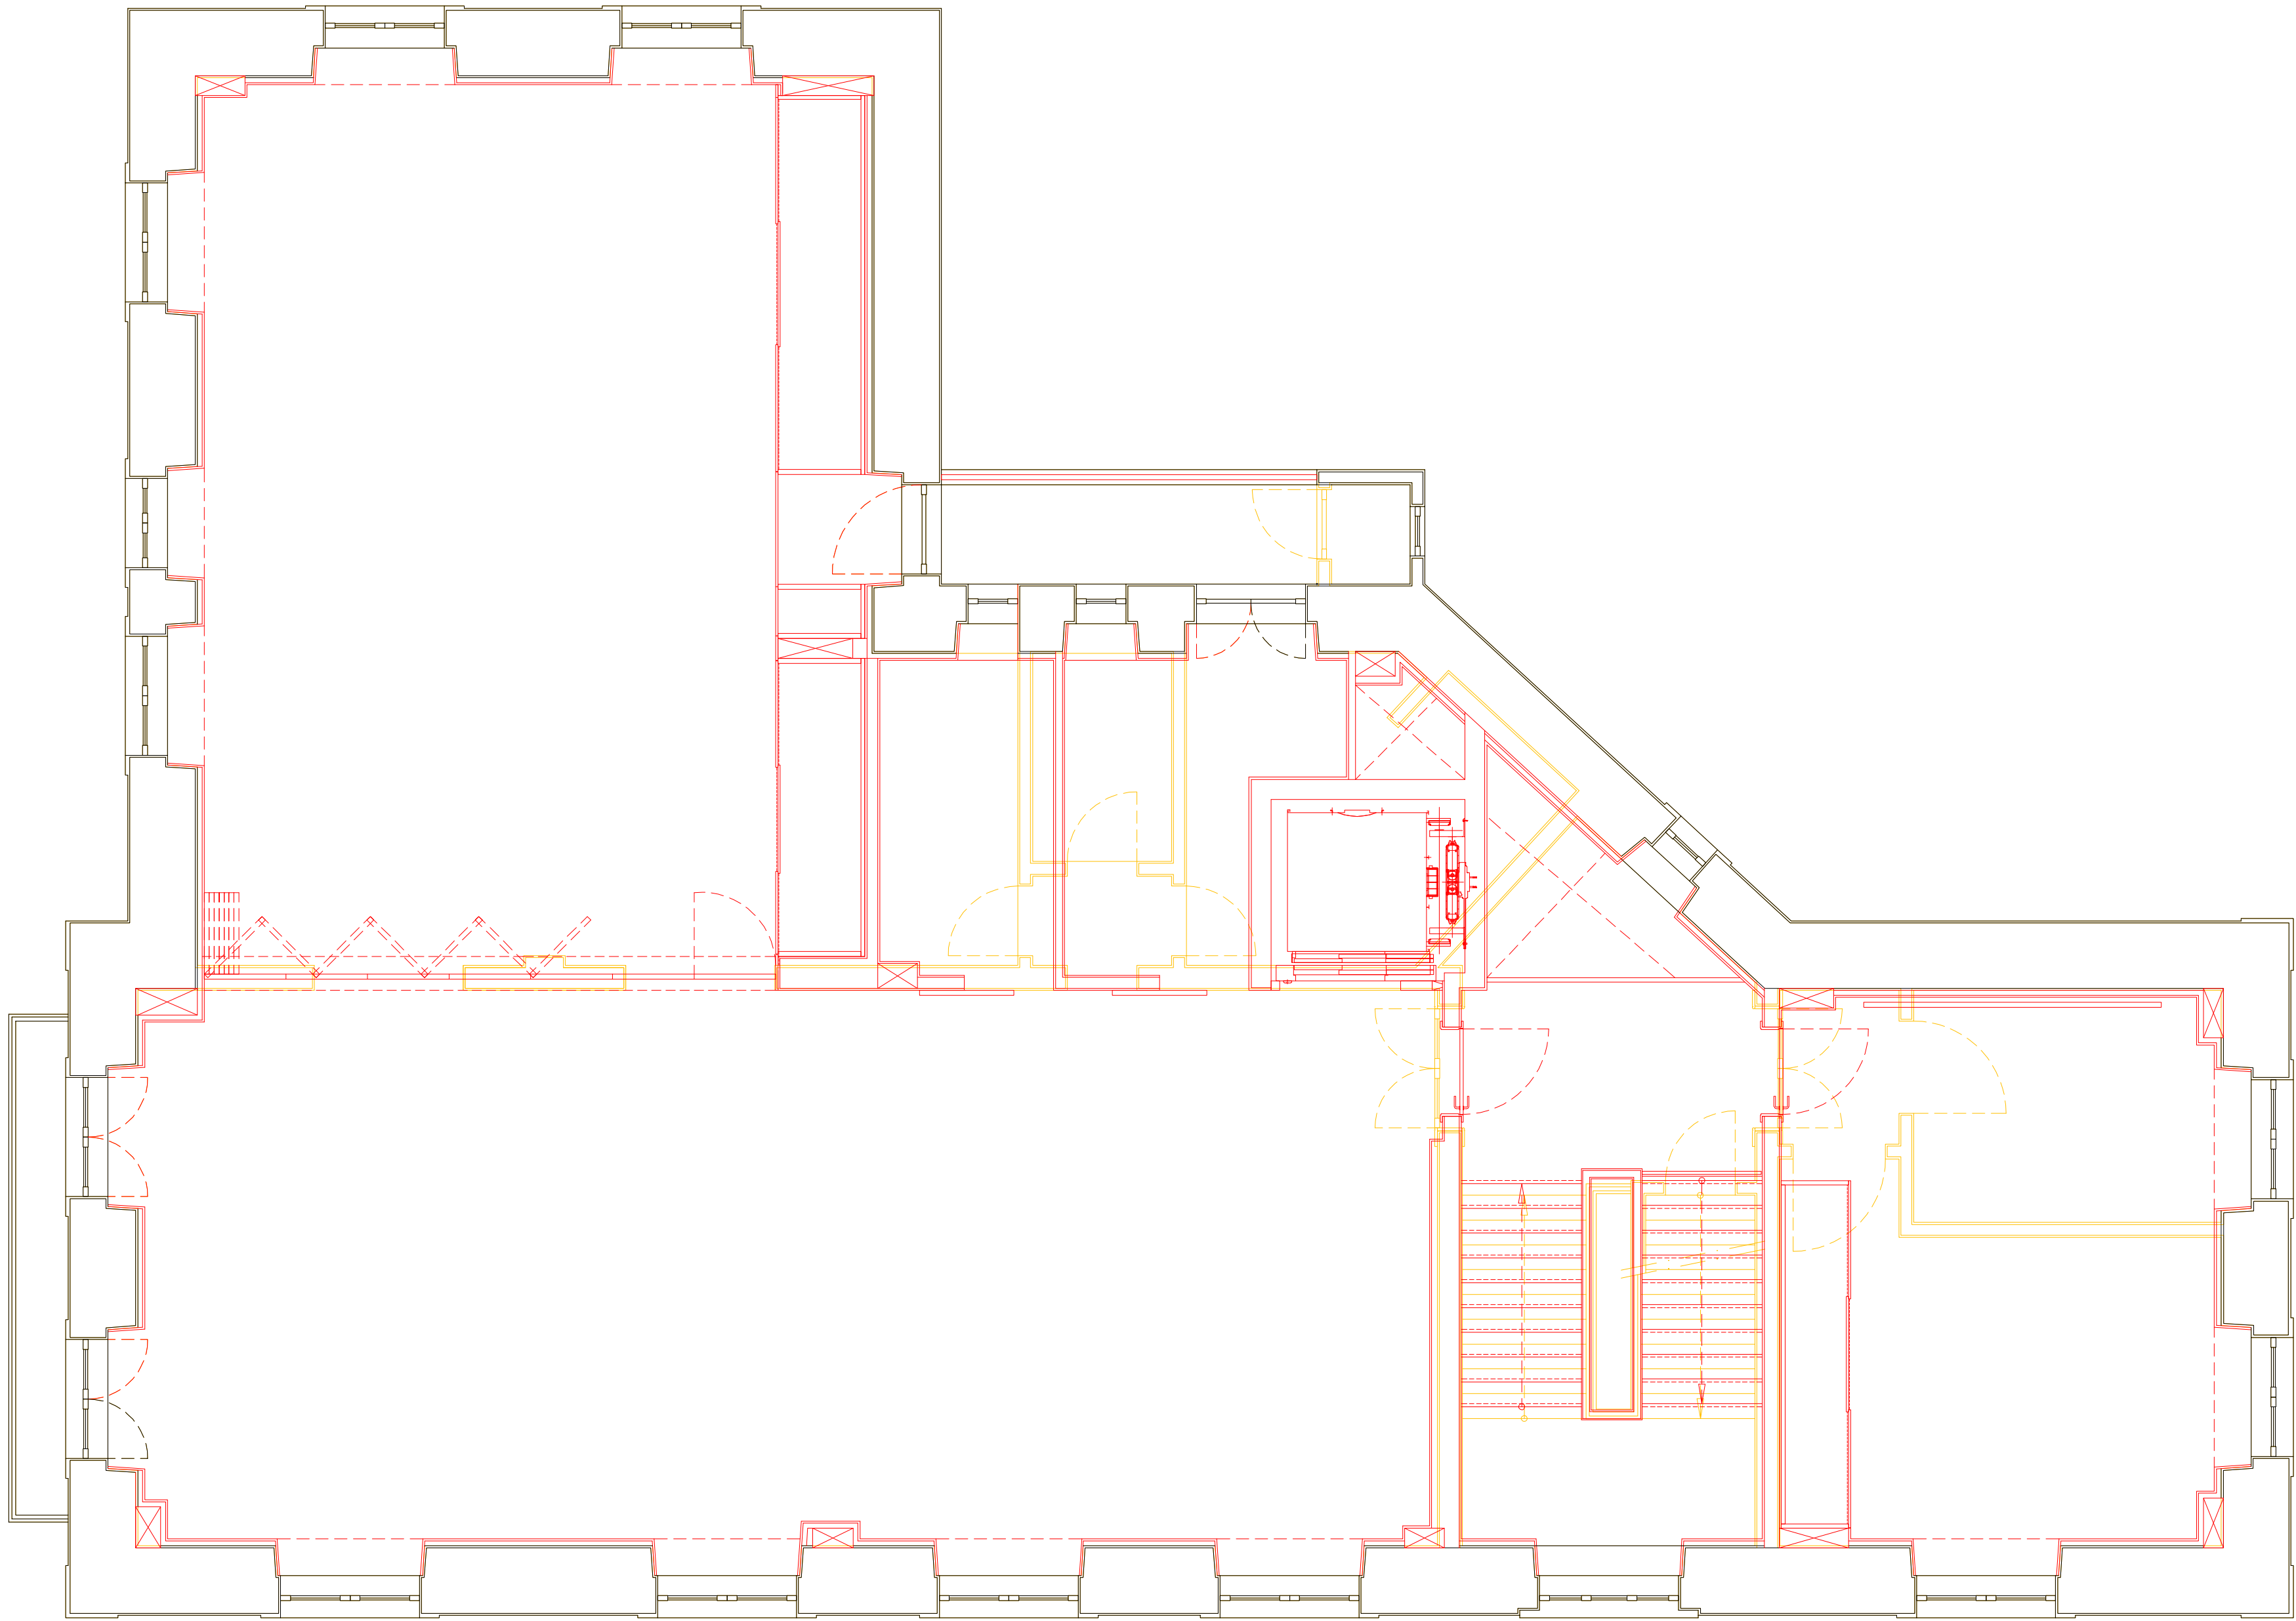


LEGENDA

A CONSTRUIR

A DEMOLIR

A MANTER

REVISÃO	ALTERAÇÕES			DATA	
	Nome	Rubrica	Requerente:	 CENTRAL PROJECTOS Consultores de Projeto Rua Brigadeiro Correia Cardoso, 340, R/C Dº 3000-084, COIMBRA Tel: 238 712998 Fax 238 716976 E-mail: geral@centralprojectos.pt Site: www.centralprojectos.pt	
Projeto:	RF		CÂMARA MUNICIPAL DE POMBAL		
Desenhou:	RF		Nome da Obra:		
Verificou:	MC		BENEFICIAÇÃO DAS INSTALAÇÕES DA CASA VARELA		
Responsável:	JC		Local da Obra:	POMBAL	
Fase do Projeto:	EXECUÇÃO				
Data:	MAIO 2016		Designação:	PROJECTO DE ARQUITETURA PROJECTO BASE PLANTA PISO 2 - ALTERAÇÃO	
Escala:	1:50				
Este projeto é propriedade dos seus autores e não pode ser utilizado, total ou parcialmente, sem autorização dos mesmos, ou dolo do Código de Ética de Autor e dos Direitos conexos [Doc. Lda n.º 63/92, de 14 de março]			Revisão: Folha: 1.19		

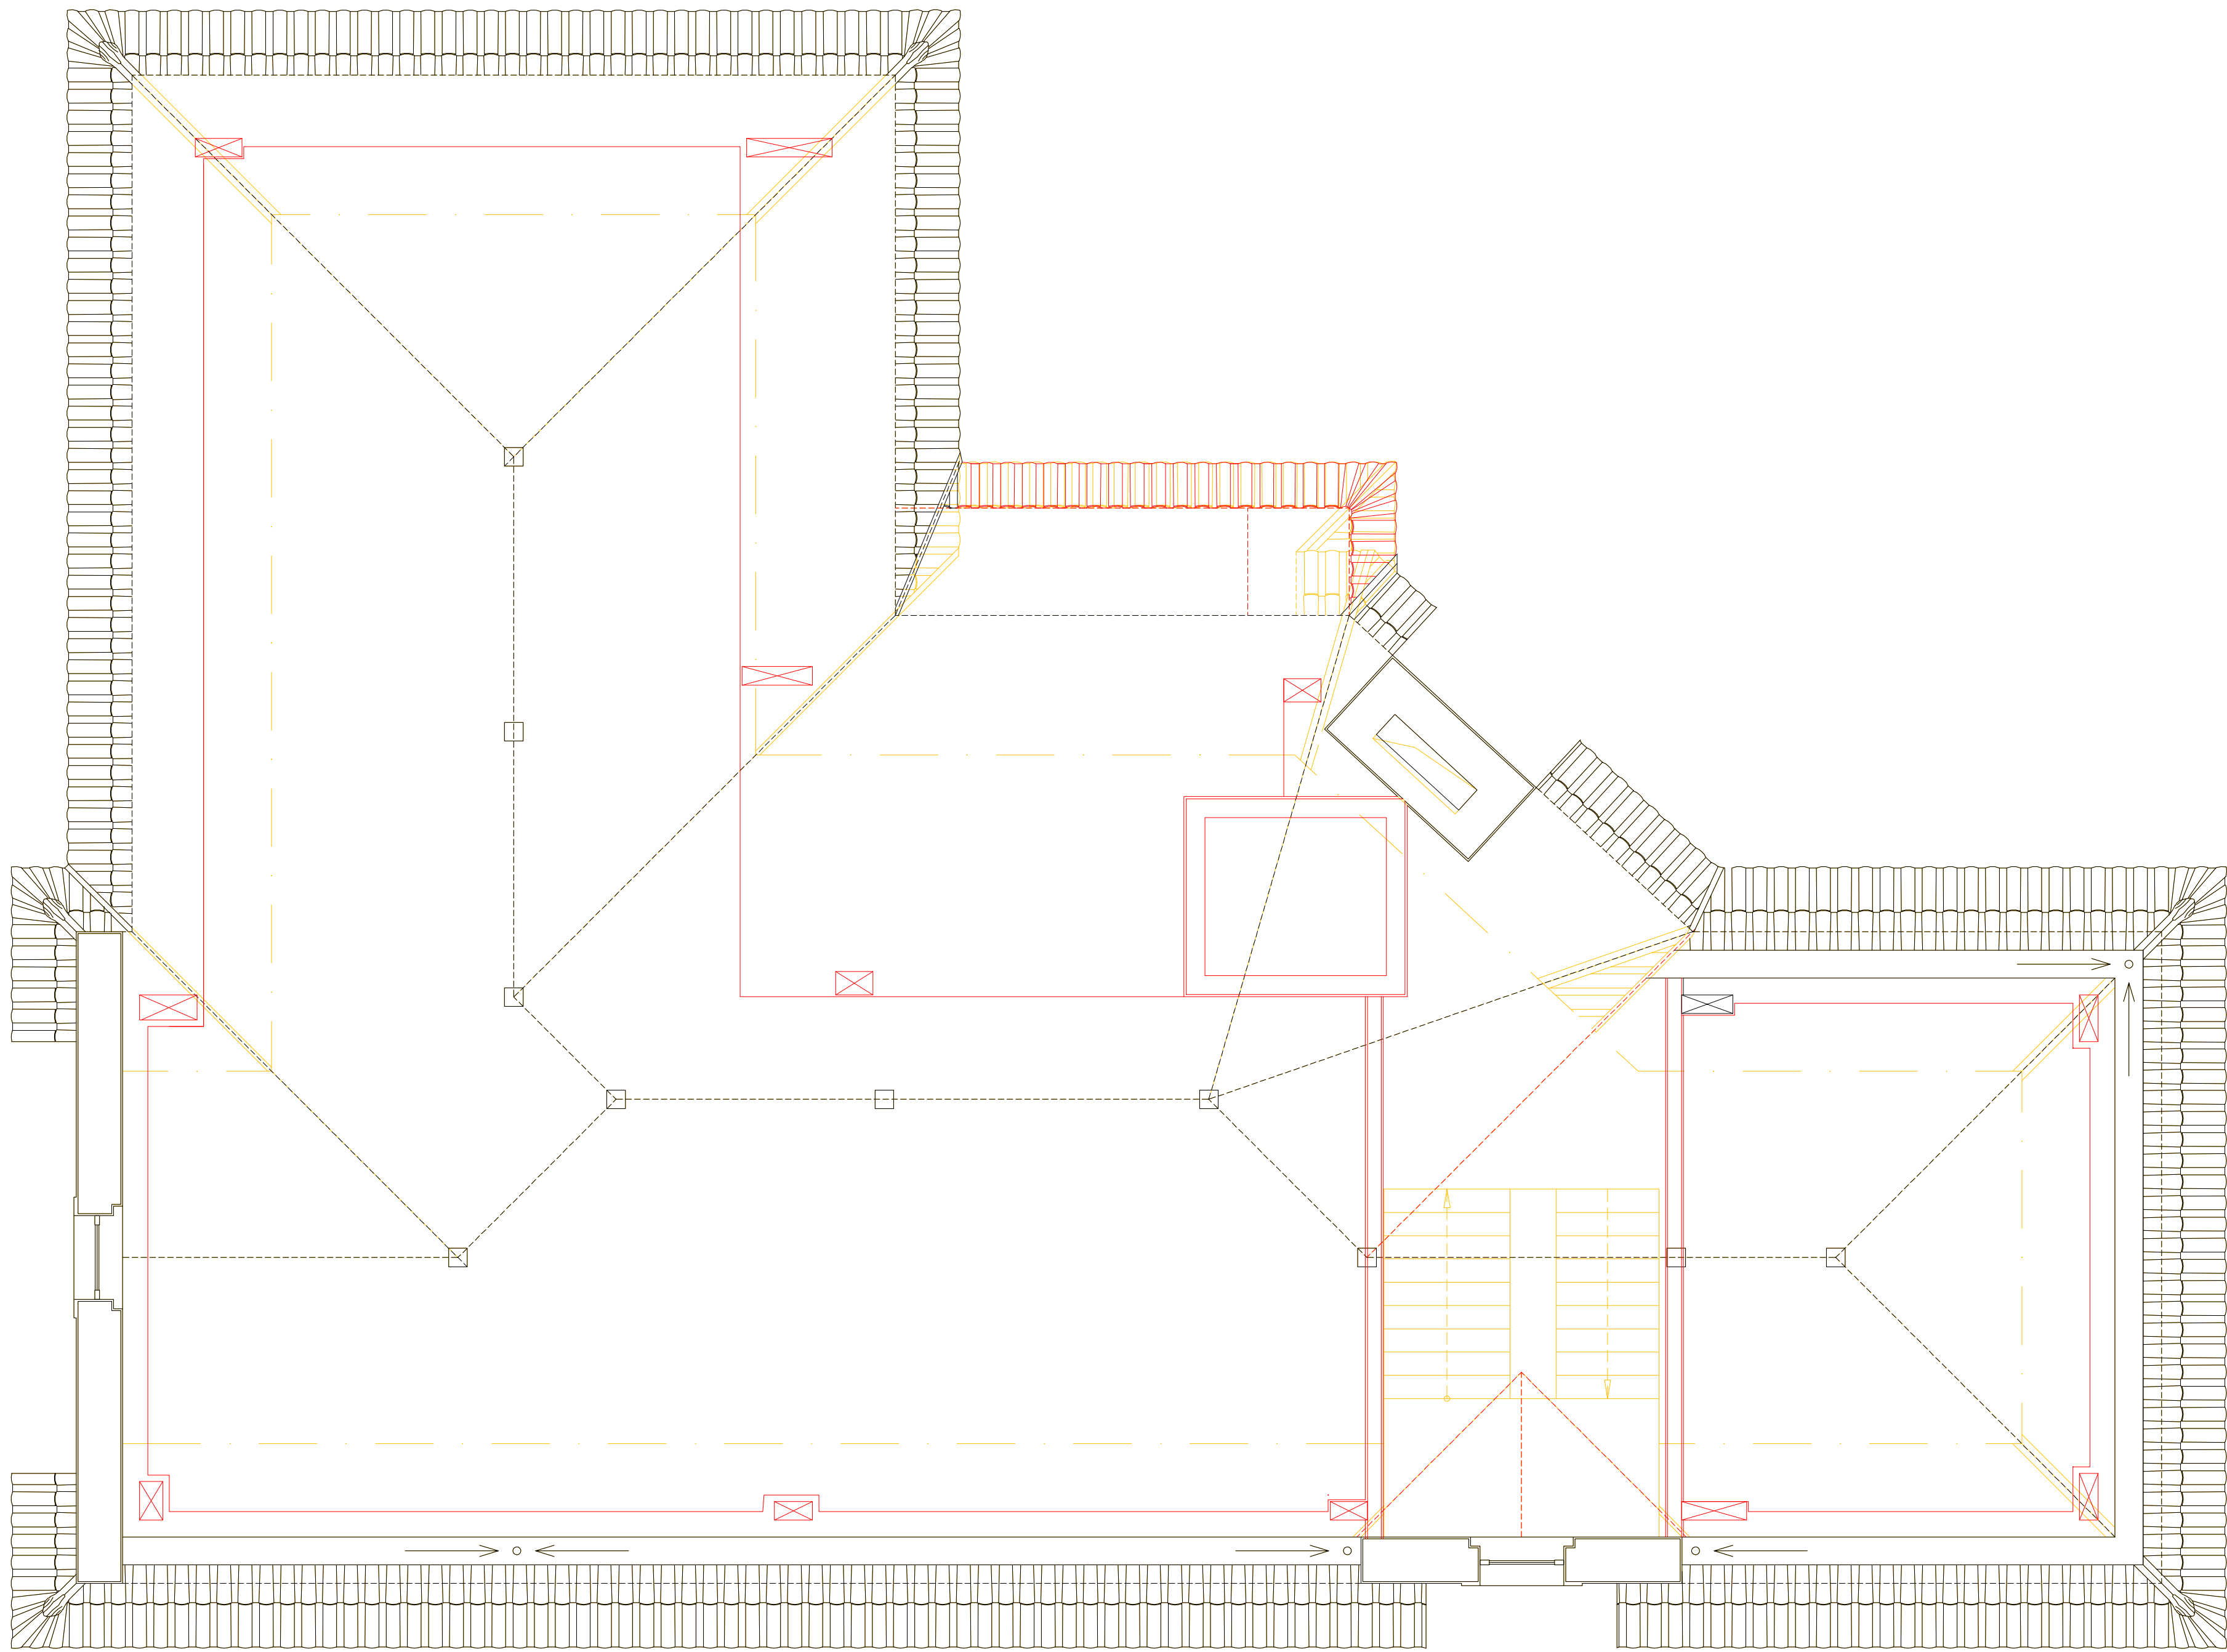


LEGENDA

A CONSTRUIR

A DEMOLIR

A MANTER

REVISÃO	ALTERAÇÕES					DATA						
	Nome	Rubrica	Requerente:			CENTRAL PROJECTOS Consultores de Projecto Rua Brigadeiro Correia Cardoso, 340, R/C Dº 3000-084, COIMBRA Tel: 239 712998 Fax 239 716976 E-mail: geral@centralprojectos.pt Site: www.centralprojectos.pt						
Projeto:	RF		CÂMARA MUNICIPAL DE POMBAL									
Desenhou:	RF		Nome da Obra:									
Verificou:	MC		BENEFICIAÇÃO DAS INSTALAÇÕES DA CASA VARELA									
Responsável:	JC		Local da Obra:									
Fase do Projeto:			POMBAL			Nº Projeto			Fase	Exp.	Bloco	Tipo
EXECUÇÃO						P925			EX1	ARQ	000	PCA
Data:	MAIO 2016		Designação:			Revisão:			Folha:		1.20	
Escala:	1:50		PROJECTO DE ARQUITETURA PROJECTO BASE PLANTA SOTÃO - ALTERAÇÃO			Substitui:						
Este projeto é propriedade dos seus autores e não pode ser utilizado, total ou parcialmente, integralmente ou em parte, sem autorização dos mesmos, ou de acordo com o Código de Direito de Autor e dos Direitos Conexos (Dec. Lei n.º 63/85, de 14 de março)												

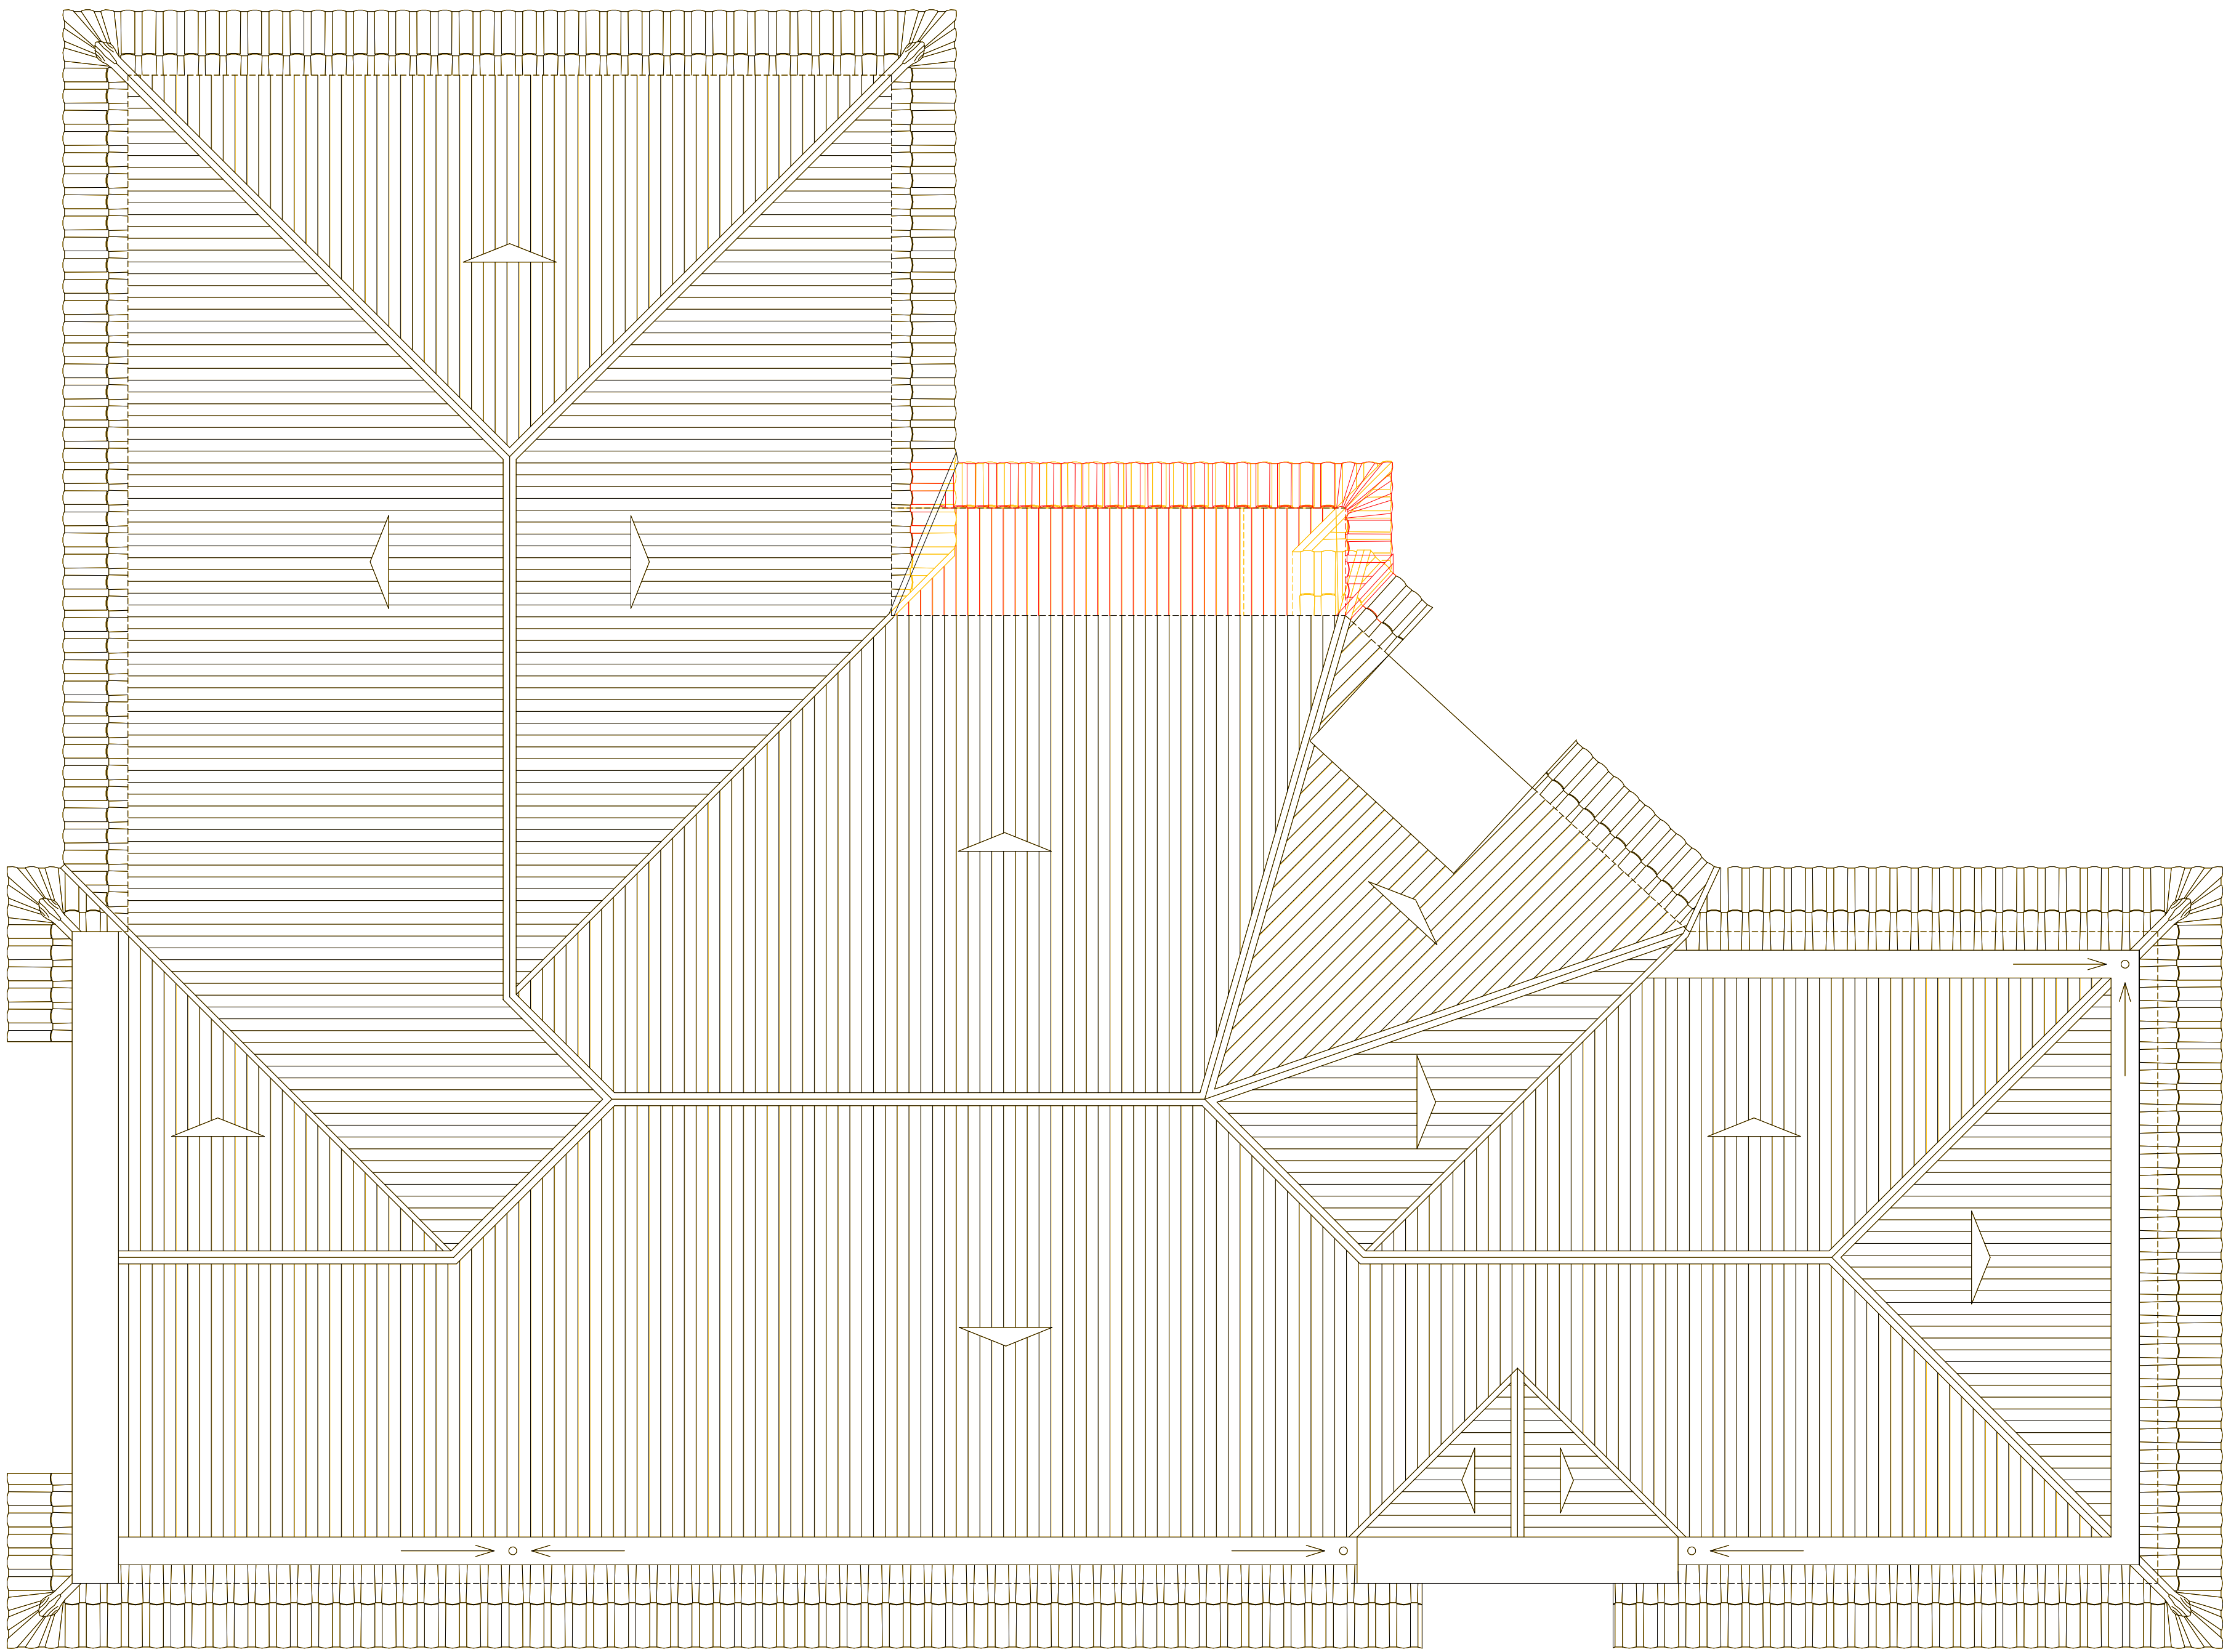

LEGENDA


- A CONSTRUIR
- A DEMOLIR
- A MANTER

REVISÃO		ALTERAÇÕES		DATA
Nome		Rubrica		
Projetou:		RF		
Desenhou:		RF		
Verificou:		MC		
Responsável:		JC		
Fase do Projeto:		EXECUÇÃO		
Data:		MAIO 2016		
Escala:		1:50		
Requerente:		CÂMARA MUNICIPAL DE POMBAL		
Nome da Obra:		BENEFICIAÇÃO DAS INSTALAÇÕES DA CASA VARELA		
Local da Obra:		POMBAL		
Designação:		PROJECTO DE ARQUITETURA		
Projeto Base		PLANTA COBERTURA - ALTERAÇÃO		
Substitui:				
Nº Projeto		Fase	Esp.	Bloco
P925		EX1	ARQ	000
Revisão:		Folha:		1.21
Substitui:				

**CENTRAL PROJECTOS**
Consultores de Projeto


Rua Brigadeiro Correia Cardoso,
340, R/C Dº | 3000-084, COIMBRA
Tel: 239 712998 | Fax 239 716976
E-mail: geral@centralprojectos.pt
Site: www.centralprojectos.pt

Este projeto é propriedade dos seus autores e não pode ser utilizado, total ou parcialmente, sem autorização dos mesmos, ou dolo do Código de Defesa do Autor e dos Direitos Conexos (Dec. Lei n.º 47/92, de 14 de março)

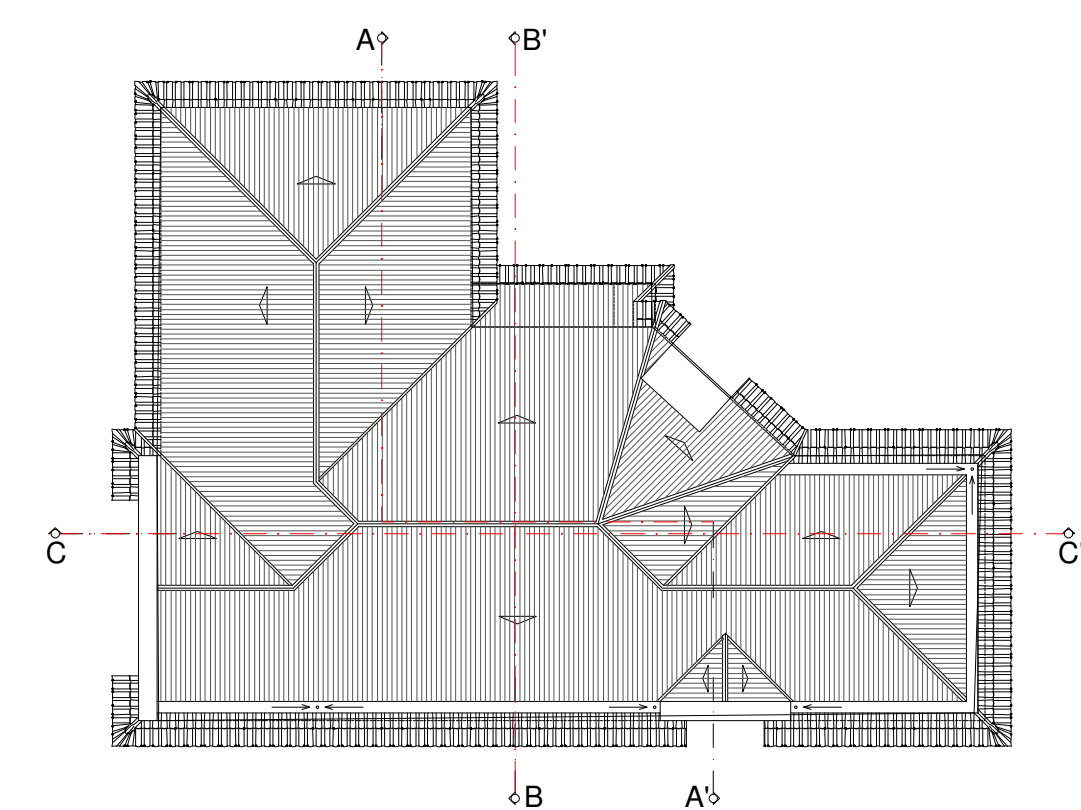


 A CONSTRUIR
 A DEMOLIR
 A MANTER

Este projeto é propriedade dos seus autores e não pode ser utilizado, facultado ou reproduzido, integralmente ou em parte, sem autorização dos mesmos, ao abrigo do Código do Direito de Autor e dos Direitos Conexos (Dec. Lei n.º 63/85, de 14 de março)

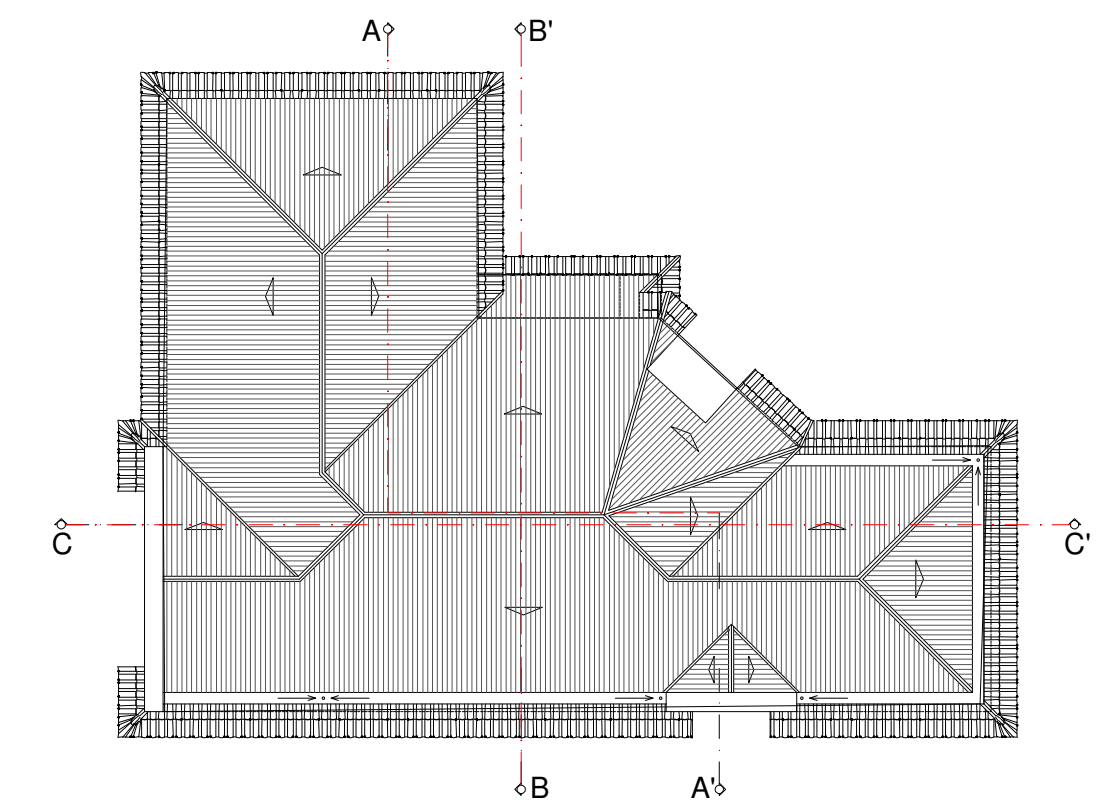

 A CONSTRUIR
 A DEMOLIR
 A MANTER

Este projeto é propriedade dos seus autores e não pode ser utilizado, facultado ou reproduzido, integralmente ou em parte, sem autorização dos mesmos, ao abrigo do Código do Direito de Autor e dos Direitos Conexos (Dec. Lei n.º 63/85, de 14 de março)

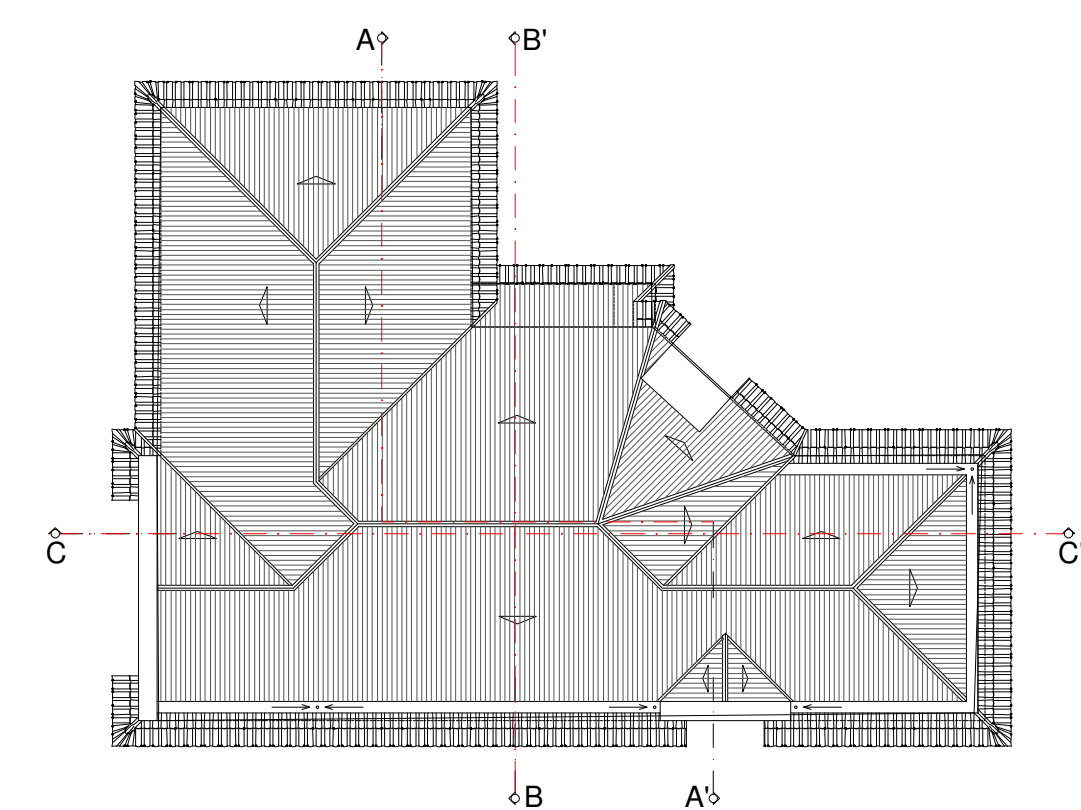

 A CONSTRUIR
 A DEMOLIR
 A MANTER

	Nome	Rubrica	Requerente:	 CENTRAL PROJECTOS Consultores de Projecto Rua Brigadeiro Cordeiro Cardoso, 340, 3/C Dº 3000-084, COIMBRA Tel: 239 712958 Fax: 239 716976 E-mail: geral@centralprojectos.pt Site: www.centralprojectos.pt
Projecto:	RF		CÂMARA MUNICIPAL DE POMBAL	
Desenho:	RF		Nome da Obra:	
Verificação:	MC		BENEFICIAÇÃO DAS INSTALAÇÕES DA CASA VARELA	
Responsável:	JC		Local da Obra:	
Fase do Projecto:			POMBAL	
	EXECUÇÃO			
Data:	MAIO 2016		Designação:	
Escalas:	1:50		PROJECTO DE ARQUITECTURA PROJECTO BASE CORTE C-C - ALTERAÇÃO	
				Nº Projecto Fase Esp Bloco Tipo P925 EX1 ARQ 000 PCA Revisão: Folha: 1.24 Substitui:

Este projeto é propriedade dos seus autores e não pode ser utilizado, fotocopiado ou reproduzido, integralmente ou em parte, sem autorização dos mesmos, ao abrigo do Código do Direito de Autor e dos Direitos conexos (Dec. Lei n.º 63/85, de 14 de março)



Este projeto é propriedade dos seus autores e não pode ser utilizado, facultado ou reproduzido, integralmente ou em parte, sem autorização dos mesmos, ao abrigo do Código do Direito de Autor e dos Direitos Conexos (Dec. Lei n.º 63/85, de 14 de março)




LEGENDA


- A CONSTRUIR
- A DEMOLIR
- A MANTER

REVISÃO	Nome	Rubrica	Requerente:
			CÂMARA MUNICIPAL DE POMBAL
			Nome da Obra:
			BENEFICIAÇÃO DAS INSTALAÇÕES DA CASA VARELA
			Local da Obra:
			POMBAL
			Nº Projeto Fase Esp. Bloco Tipo
			P925 EX1 ARQ 000 PCA
			Revisão: Folha: 1.26
			Substitui:

Este projeto é propriedade dos seus autores e não pode ser utilizado, total ou parcialmente, sem autorização dos mesmos, ou do Código de Ética de Autor e dos Direitos conexos (Dec. Lei n.º 63/82, de 14 de março)

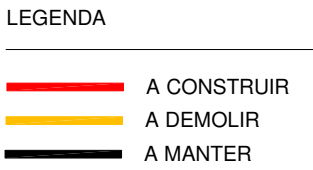

Este projeto é propriedade dos seus autores e não pode ser utilizado, facultado ou reproduzido, integralmente ou em parte, sem autorização dos mesmos, ao abrigo do Código do Direito de Autor e dos Direitos Conexos (Dec. Lei n.º 63/85, de 14 de março)

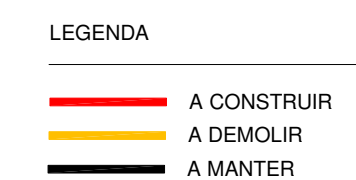

Este projeto é propriedade dos seus autores e não pode ser utilizado, facultado ou reproduzido, integralmente ou em parte, sem autorização dos mesmos, ao abrigo do Código do Direito de Autor e dos Direitos conexos (Dec. Lei n.º 63/85, de 14 de março)