




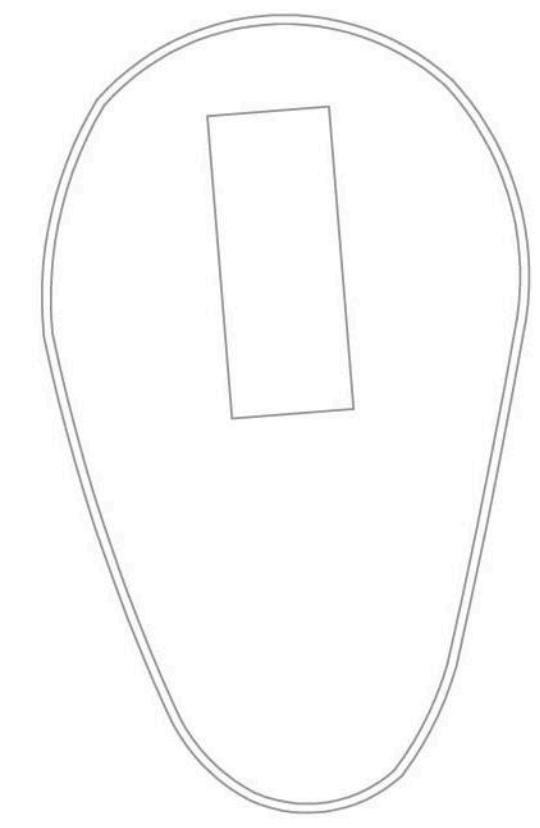

[illegible]

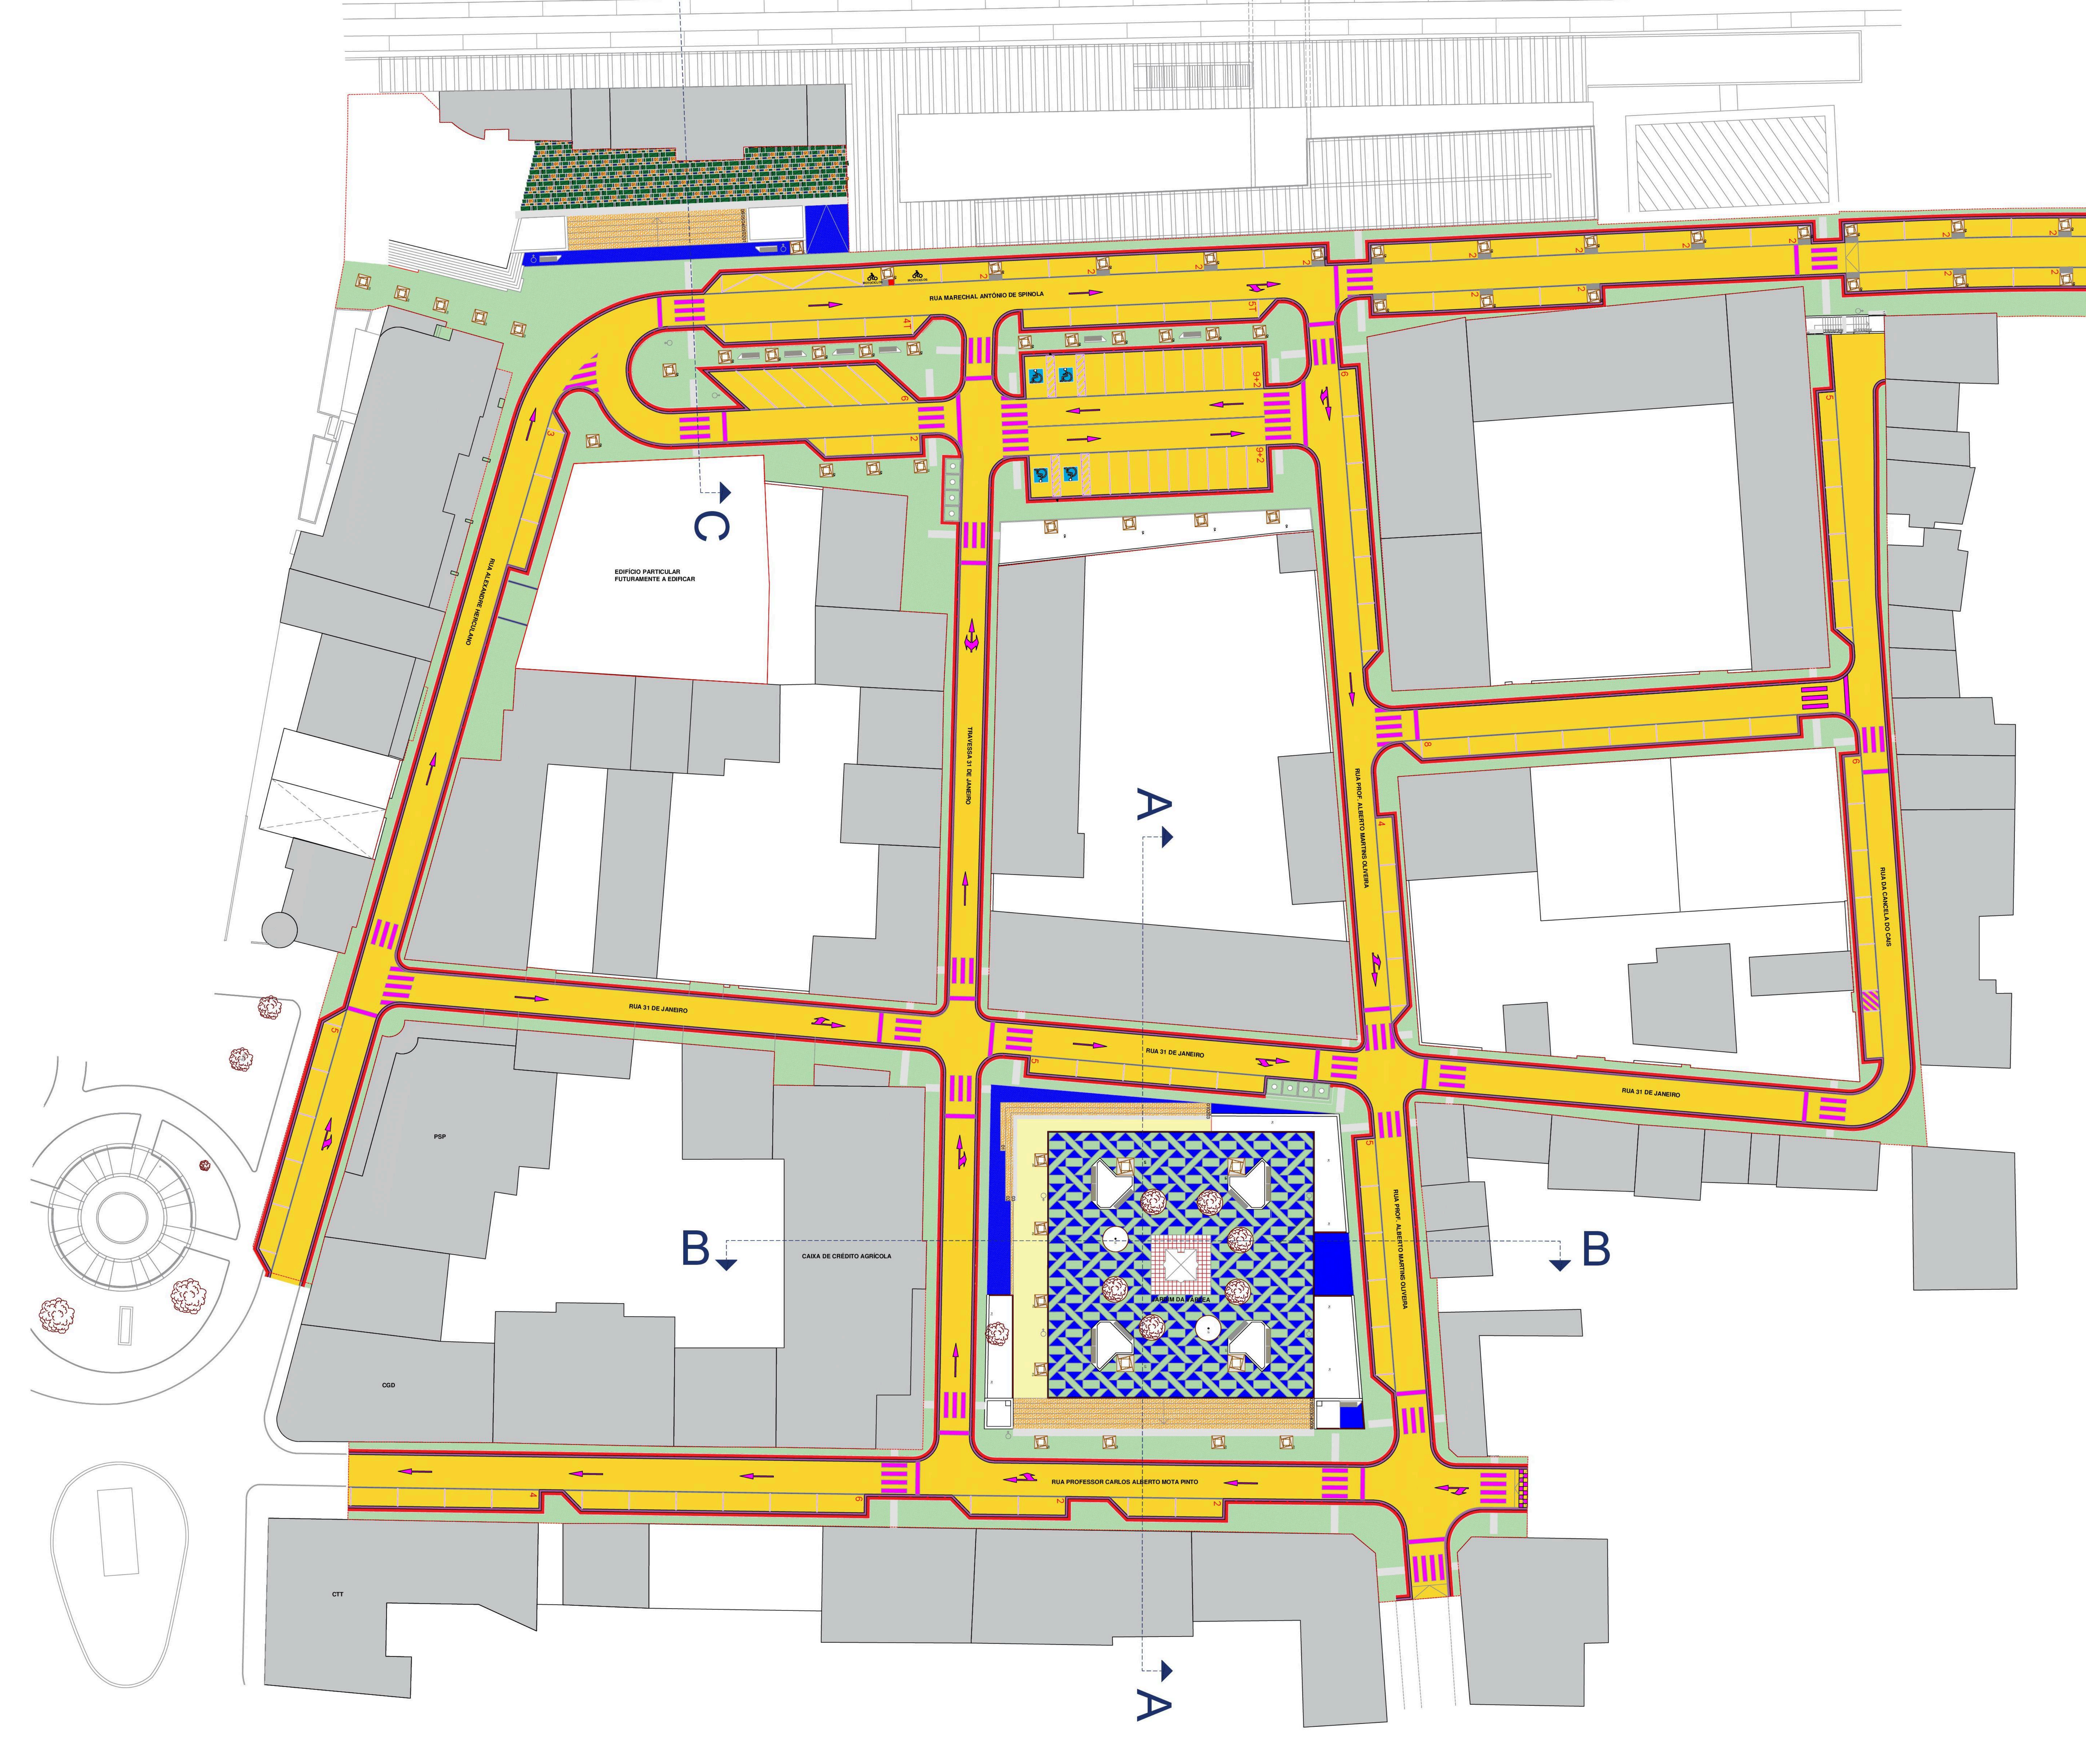

- LEGENDAS DE MATERIAIS:
- | | |
|--|--|
| | |
| | |
| | |
| | |
| | |
| | |
| | |
- A CALÇADA MIÚDA À PORTUGUESA EM CALCÁRIO VIDRAÇO BRANCO CALIBRE 5/7 DE PRIMEIRA QUALIDADE, JUNTAS 0,5 - 1 (PRAÇA VÁRZEA E PASSEIOS)
- B CALÇADA MIÚDA À PORTUGUESA EM CALCÁRIO VIDRAÇO PRETO CALIBRE 5/7, DE PRIMEIRA QUALIDADE JUNTAS 0,5 - 1 (PRAÇA VÁRZEA E FRENTE DA ESTAÇÃO)
- C CALÇADA GROSSA EM GRANITO "CINZA PINHEL" 9/11cm ASSENTAMENTO À FIADA ASSENTAMENTO REGULAR A 90º (VIA E ESTACIONAMENTOS)
- D CALÇADA GROSSA EM BLOCO DE CALCÁRIO 9/11cm ASSENTAMENTO À FIADA (MARC. TRÂNSITO, PASSADEIRAS E DIVISÃO ESTACIONAMENTO)
- E LANCIL GUIA EM PEDRA CALCÁRIA INCLUINDO CHANFRO DE 0,03cm (CxLxH) 1,00x0,12x,15 (GUIA EXTERIOR ESTACIONAMENTOS)
- F SABRO NATURAL CALIBRADO ESTABILIZADO TIPO PAVISTAB OU EQUIVALENTE 0,05m DE ESPESURA E 4 A 15mm DE GRANULOMETRIA NA COR OCRE
- G LAJETAS EM CALCÁRIO VIDRAÇO MOLEANS TIPO "AMAZONA CLÁSSICO" OU EQUIVALENTE, ACABAMENTO AMAÇADO INCLUINDO, EM DEGRAUS, UMA BANDA ANTIDERRAPANTE DE 0,05m SOBRE TODO O SEU COMPRIMENTO
- H PAVIMENTO TACTIL TIPO AMOP DIRECIONAL OU EQUIVALENTE COR PRETO INCLUINDO HIDROFUGANTE (NO ENFIAMENTO DAS PASSADEIRAS)
- I PAVIMENTO TACTIL TIPO AMOP ALERTA OU EQUIVALENTE COR PRETO INCLUINDO HIDROFUGANTE (ENTRE O LANCIL E A CALÇADA MIÚDA EM CALCÁRIO DOS PASSEIOS)
- J LANCIL DE CONTO RNO DA VIA RODOVIÁRIA EM PEDRA CALCÁRIA VIDRAÇO MOLEANS TIPO "AMAZONA CLÁSSICO" OU EQUIVALENTE (CxLxH) 1,00x0,30x0,20, INCLUINDO CHANFRO DE 3CM NO TOPO EXTERIOR
- K MUIROS, MURETES E FLOREIRAS EM BETÃO ARQUITECTÓNICO BRANCO DE ACABAMENTO, DESCOFRADO CONFORME PROJECTO DE ESTABILIDADE, BANCO DA FLOREIRA EM THERMOWOOD
- L LAJETA DE GRANITO TIPO "NEGRO FAVACO" 0,05m DE ESPESURA OU EQUIVALENTE CONFORME ESTEREOTOMIA APRESENTADA (FRENTE DA ESTAÇÃO)
- M LAJETA DE GRANITO TIPO "CINZA PINHEL" 0,05m DE ESPESURA OU EQUIVALENTE CONFORME ESTEREOTOMIA APRESENTADA (FRENTE DA ESTAÇÃO)
- N LAJETA DE GRANITO TIPO "BRANCO BERROCAL" 0,05m DE ESPESURA OU EQUIVALENTE CONFORME ESTEREOTOMIA APRESENTADA (FRENTE DA ESTAÇÃO)
- O BLOCO GUIA EM PEDRA CALCÁRIA NATURAL CxLxH 1,00X0,12X(Varíavel)
- P BLOCO EM PEDRA CALCÁRIA NATURAL BUJARDADA CONFORME PORMENORIZAÇÃO 500x500x200

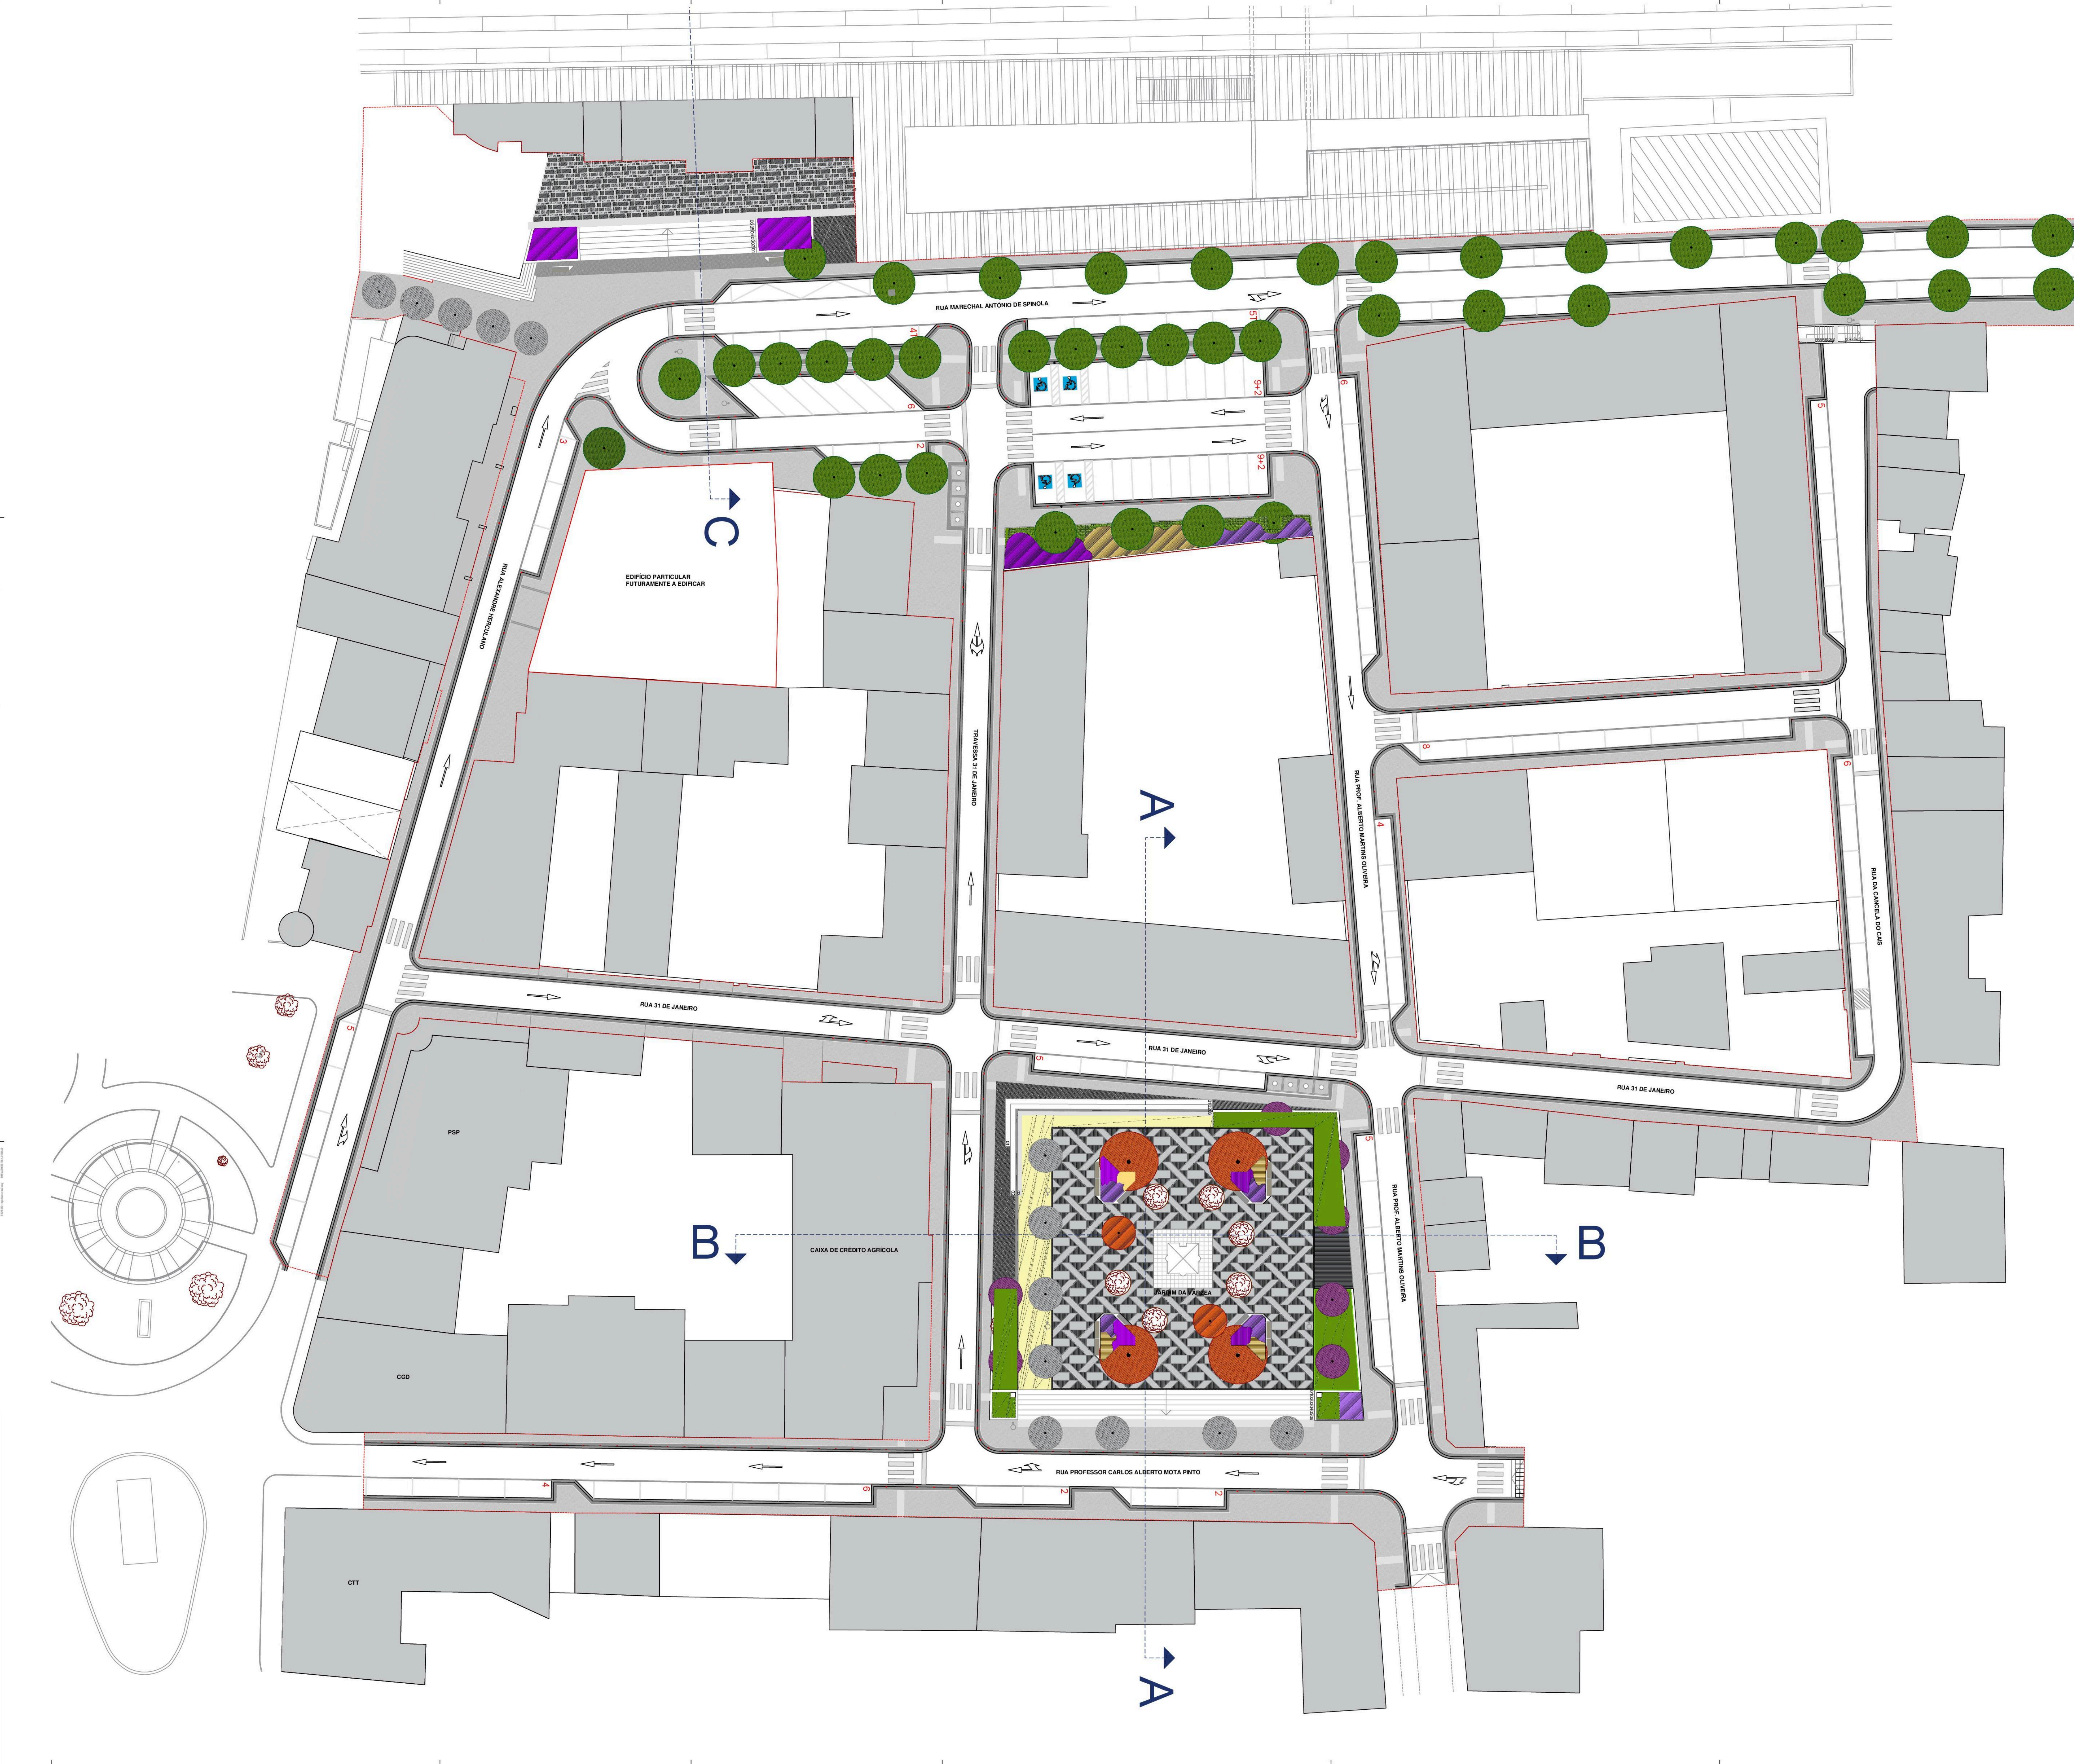


ÁRVORES PROPOSTAS:




LS - "prunus dulcis" (Amendoeira)
ALTURA = 3.50 - 3.50
PAP = 14 - 16
FUSTE A 1.8m
TUTOR DUPLO
QUANTIDADE - 13UN.



LS - "prunus cerasifera" (Abrunheiro dos ja
ALTURA = 3.50 - 3.50
PAP = 14 - 16
FUSTE A 1.8m
TUTOR DUPLO
QUANTIDADE - 7UN.

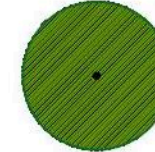

CA - "celtis australis" (Lodão-bastardo)
ALTURA = 3.50 - 4.00
PAP = 16 - 18
FUSTE A 1.8m
TUTOR DUPLO
QUANTIDADE - 40 UN

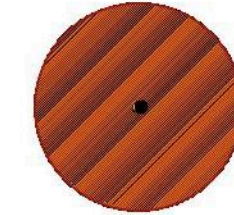

LS - "liquidambar styraciflua"
ALTURA = 3.50 - 4.00
PAP = 16 - 18
FUSTE A 1.8m
TUTOR DUPLO
QUANTIDADE - 6UN.

Notas:

- (1) Altura, em metros, medida entre o colo da planta e a guia terminal;
(2) O parâmetro "PAP" considera o perímetro, em centímetros, do tronco, medido a 1,2 metros d
da planta (em casos de se tratar de planta multicaula este parâmetro não é considerado).

ARBUSTOS PROPOSTOS:



RO - "rosmarinus officinalis" (Alecrim)
ALTURA = 0.50 DIAMETRO = 0.40
COMPASSO DE PLANTAÇÃO 5un/m²
FLORAÇÃO LILÁS JAN-MAI - FOLHA AROMÁTICA
QUANTIDADE - 355 UN.



LS - "lavandula stoechas" (Rosmaninho)
ALTURA = 0.40 DIAMETRO = 0.40
COMPASSO DE PLANTAÇÃO 4un/m²
FLORAÇÃO LILÁS MAR-SET - FOLHA AROMÁTICA
QUANTIDADE - 460 UN.




SC - "santonila chamaecytisus" (Santonila)
ALTURA = 0.30 DIAMETRO = 0.30
COMPASSO DE PLANTAÇÃO 4un/m²
FLORAÇÃO LILÁS JUN-JUL - FOLHA AROMÁTICA
QUANTIDADE 278 - UN.

SEMENTEIRA EM TAPETE PROPOSTA:



S1 - TAPETE DE RELVA SÃO COM 25mm ESP.
85% FESTUCA ARUNDINACEA
15% POA PRATENSIS

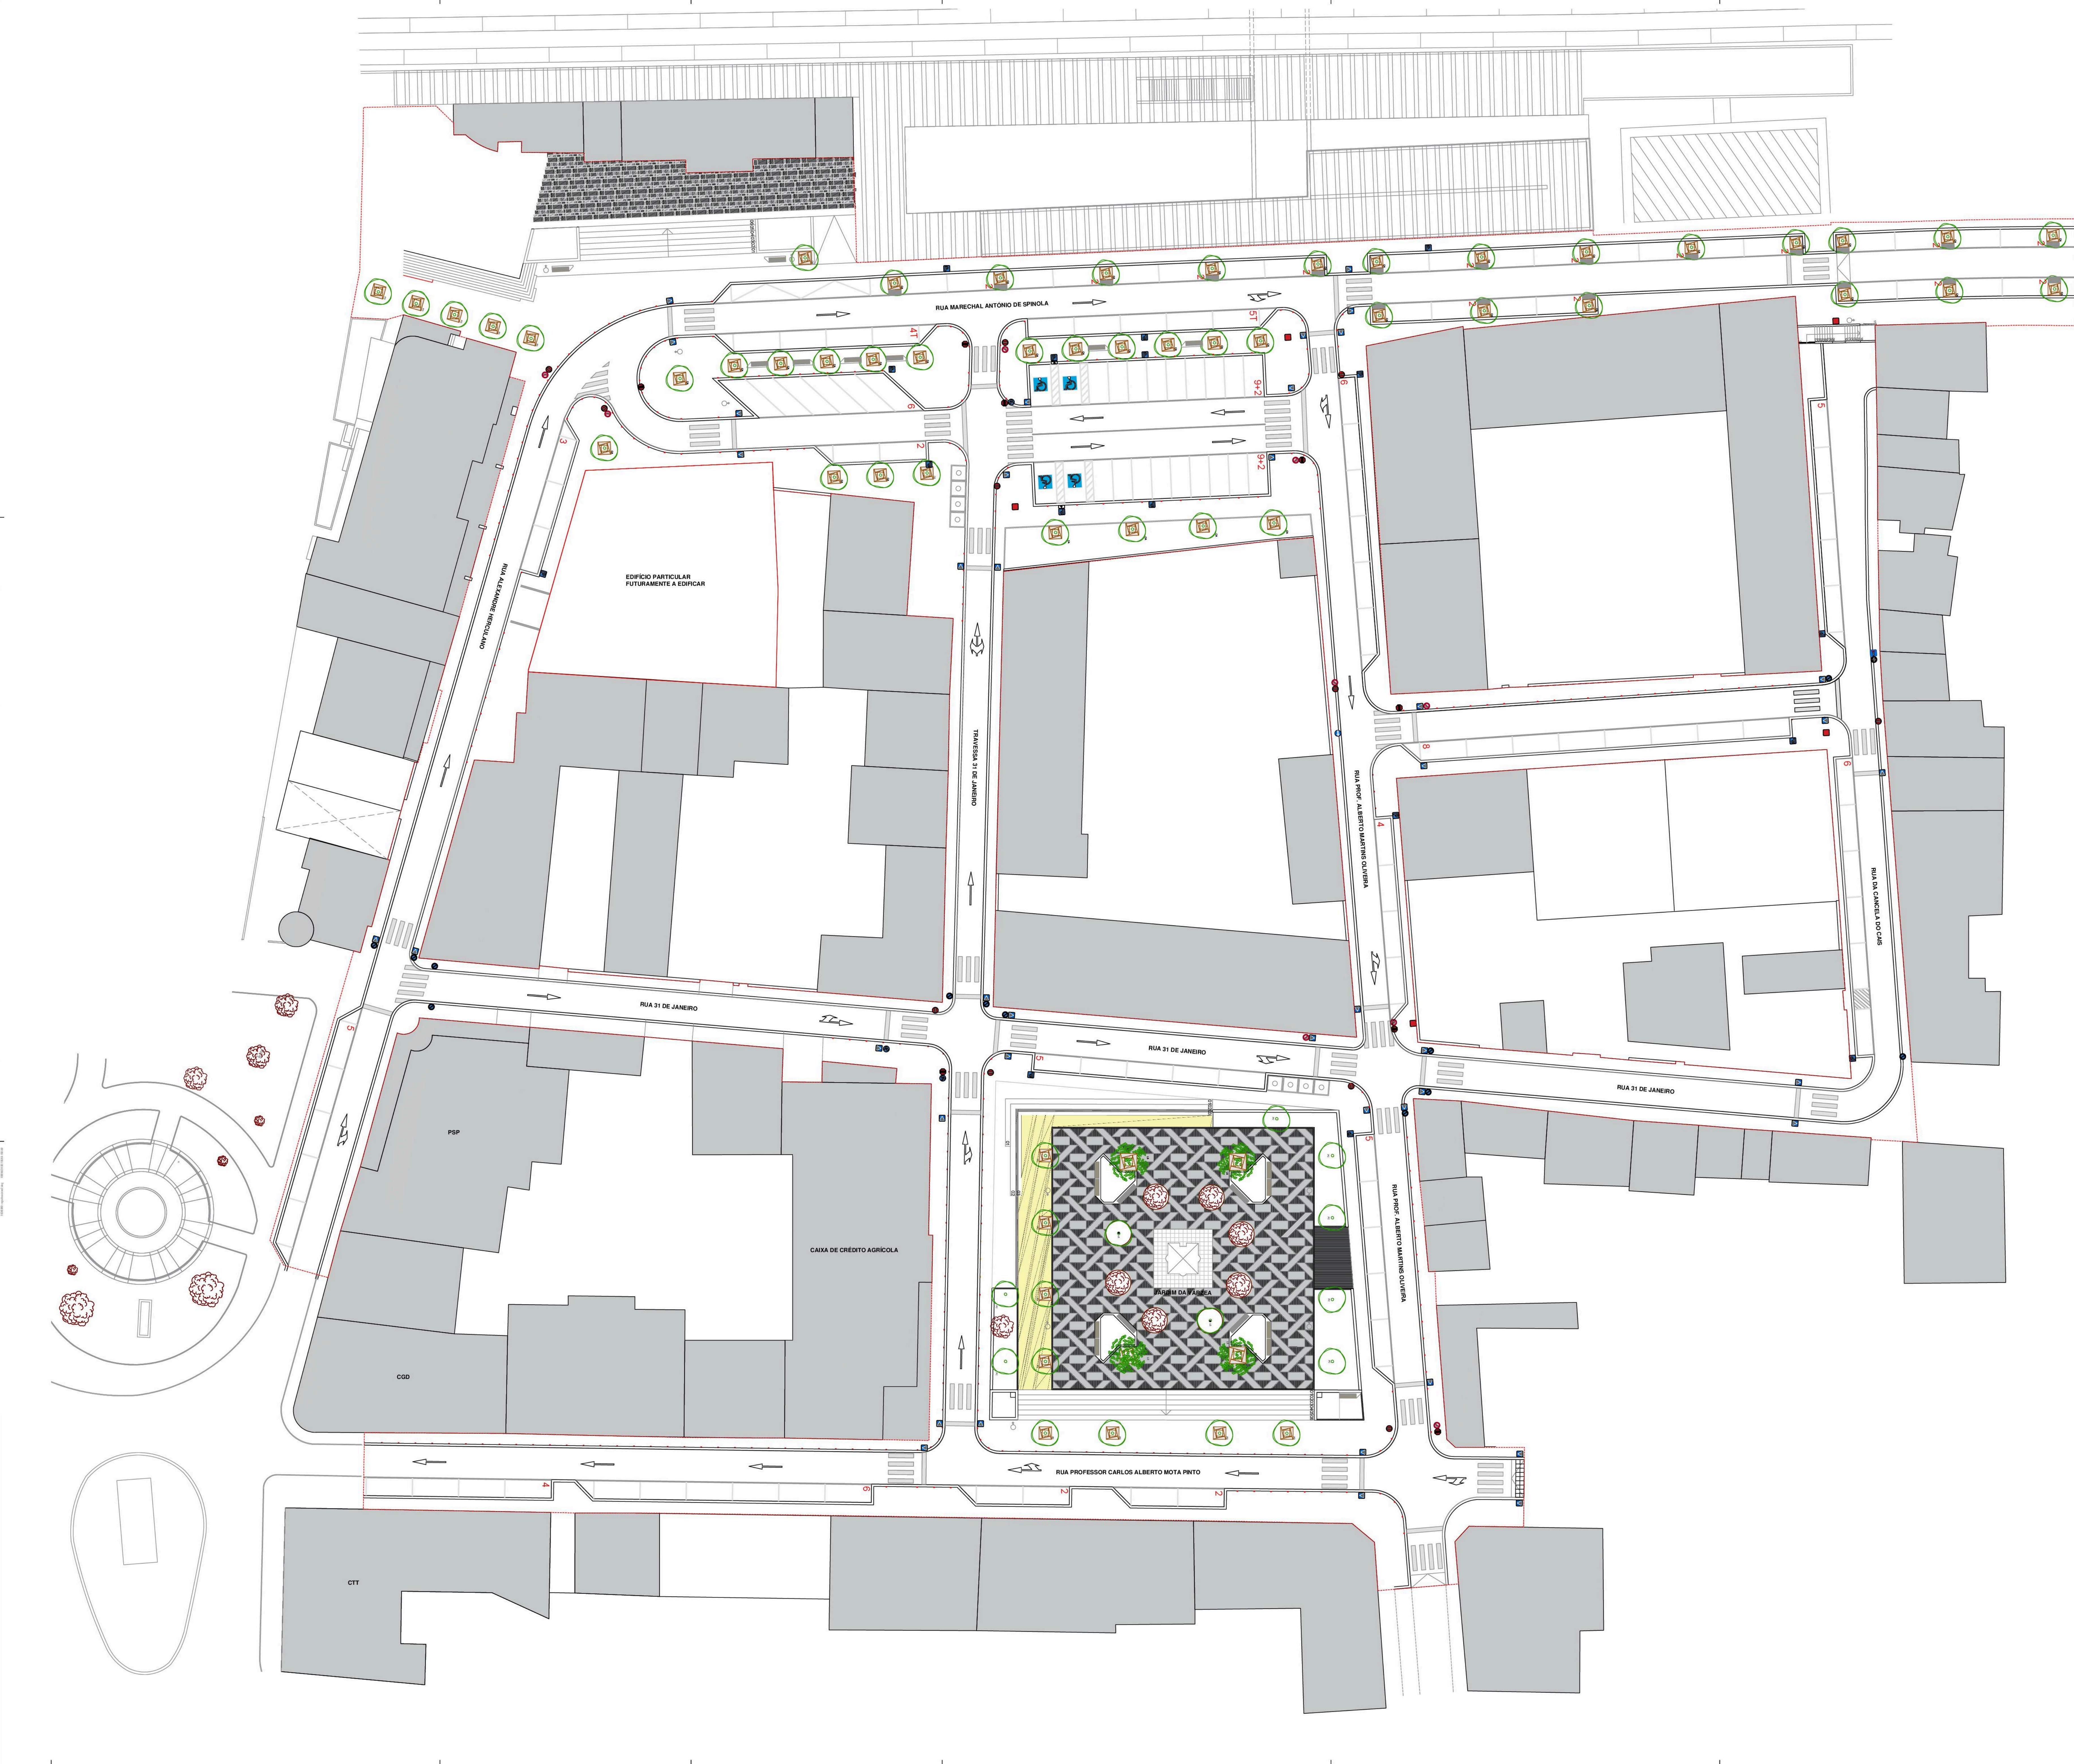

Legenda:

PROIBIÇÃO:
C1 - SENTIDO PROIBIDO
C15 - ESTACIONAMENTO PROIBIDO
C13 - LIMITE 40KM

OBRIGAÇÃO:
D2B - SENTIDO OBRIGATÓRIO POSSÍVEIS PRNT/DIR
D2A - SENTIDO OBRIGATÓRIO POSSÍVEIS PRNT/ESQ
D1E - SENTIDO OBRIGATÓRIO DIR
D1D - SENTIDO OBRIGATÓRIO ESQ

CEDÊNCIA DE PASSAGEM
B2 - STOP
B5 - CEDÊNCIA DE PASSAGEM NOS ESTREITAMENTOS DA FAIXA DE RODAGEM
B6 - PRIORIDADE NOS ESTREITAMENTOS DA FAIXA DE RODAGEM

INFORMAÇÃO
H1A - ESTACIONAMENTO AUTORIZADO
H3 - TRÁNSITO DE SENTIDO ÚNICO
H4 - VIA PÚBLICA SEM SAÍDA
H7 - PASSAGEM PARA PEÕES

ZONA
G1 - ZONA DE ESTACIONAMENTO AUTORIZADO
G6 - FIM DE ZONA DE ESTACIONAMENTO AUTORIZADO

PERIGO
A2A - SINAL DE LOMBA









PAINEIS ADICIONAIS
MODELO 11D - MOBILIDADE CONDICIONADA
MODELO 6A - SETA PARA A ESQUERDA E DIR
MODELO 20 - ESTACIONAMENTO PAGO

MODELO PERSONALIZADO MP1: MÁX. 15MIN
MODELO PERSONALIZADO MP2: TAXIS
MODELO PERSONALIZADO MP3: PSP
MODELO PERSONALIZADO MP3: BUS
MODELO PERSONALIZADO MP4: CARGAS E DESCARGAS

140 LUGARES DE ESTACIONAMENTO

VIA RODOVIÁRIA TIPO COM PASSADEIRA

ESTACIONAMENTOS TIPO

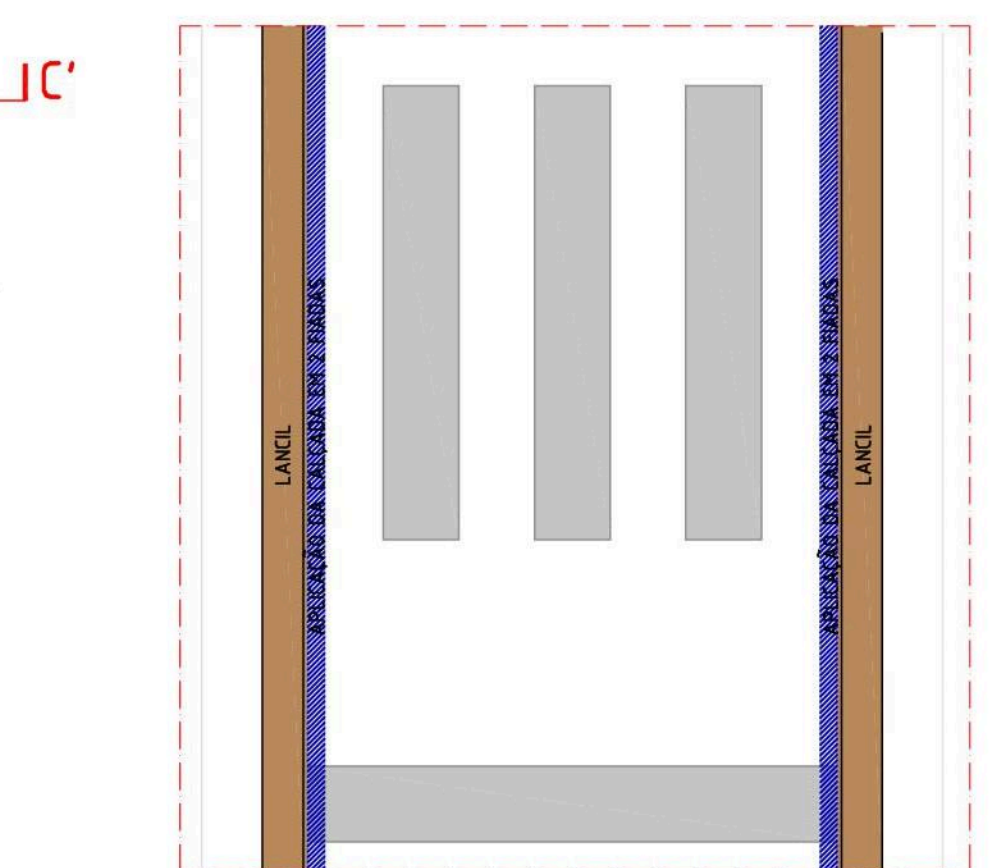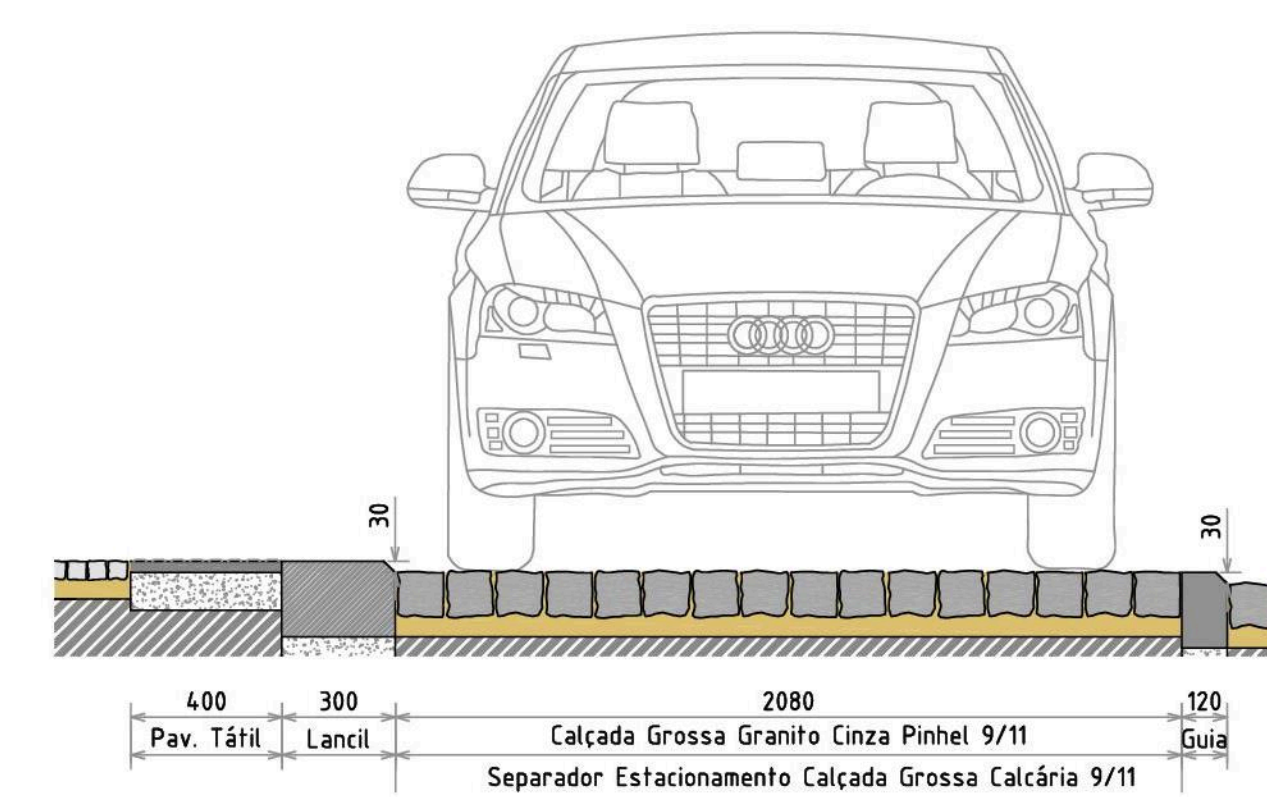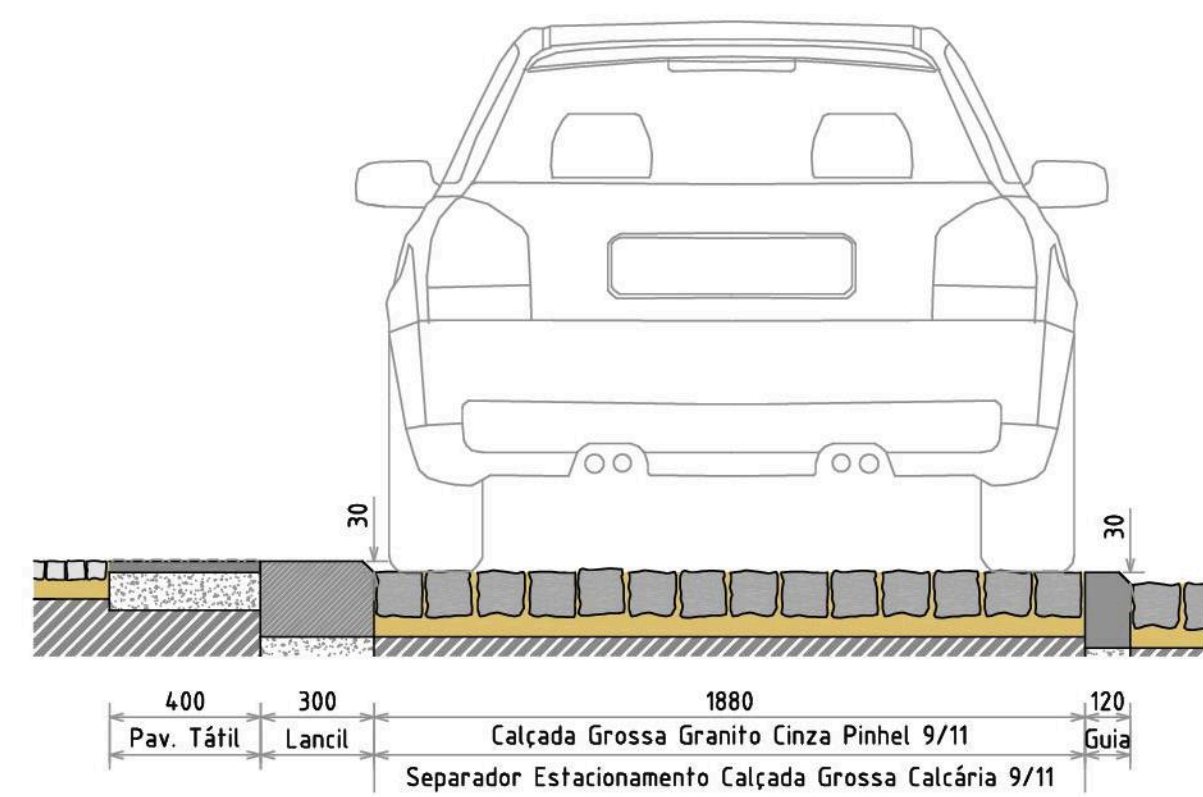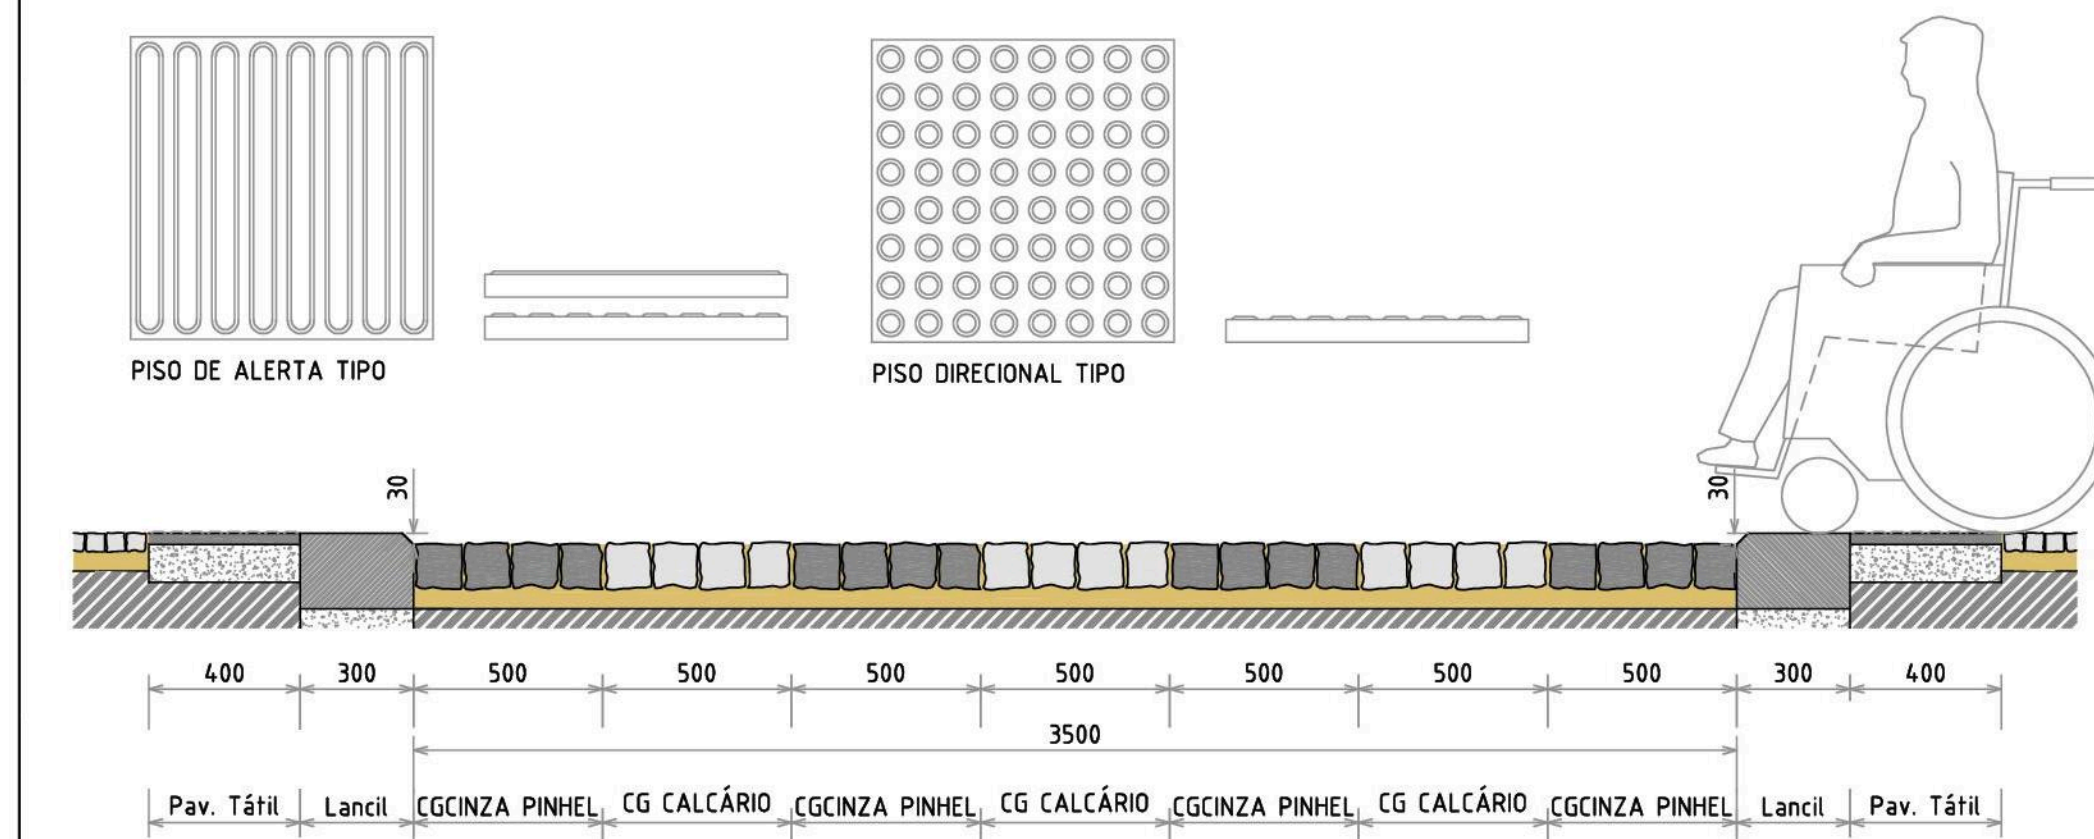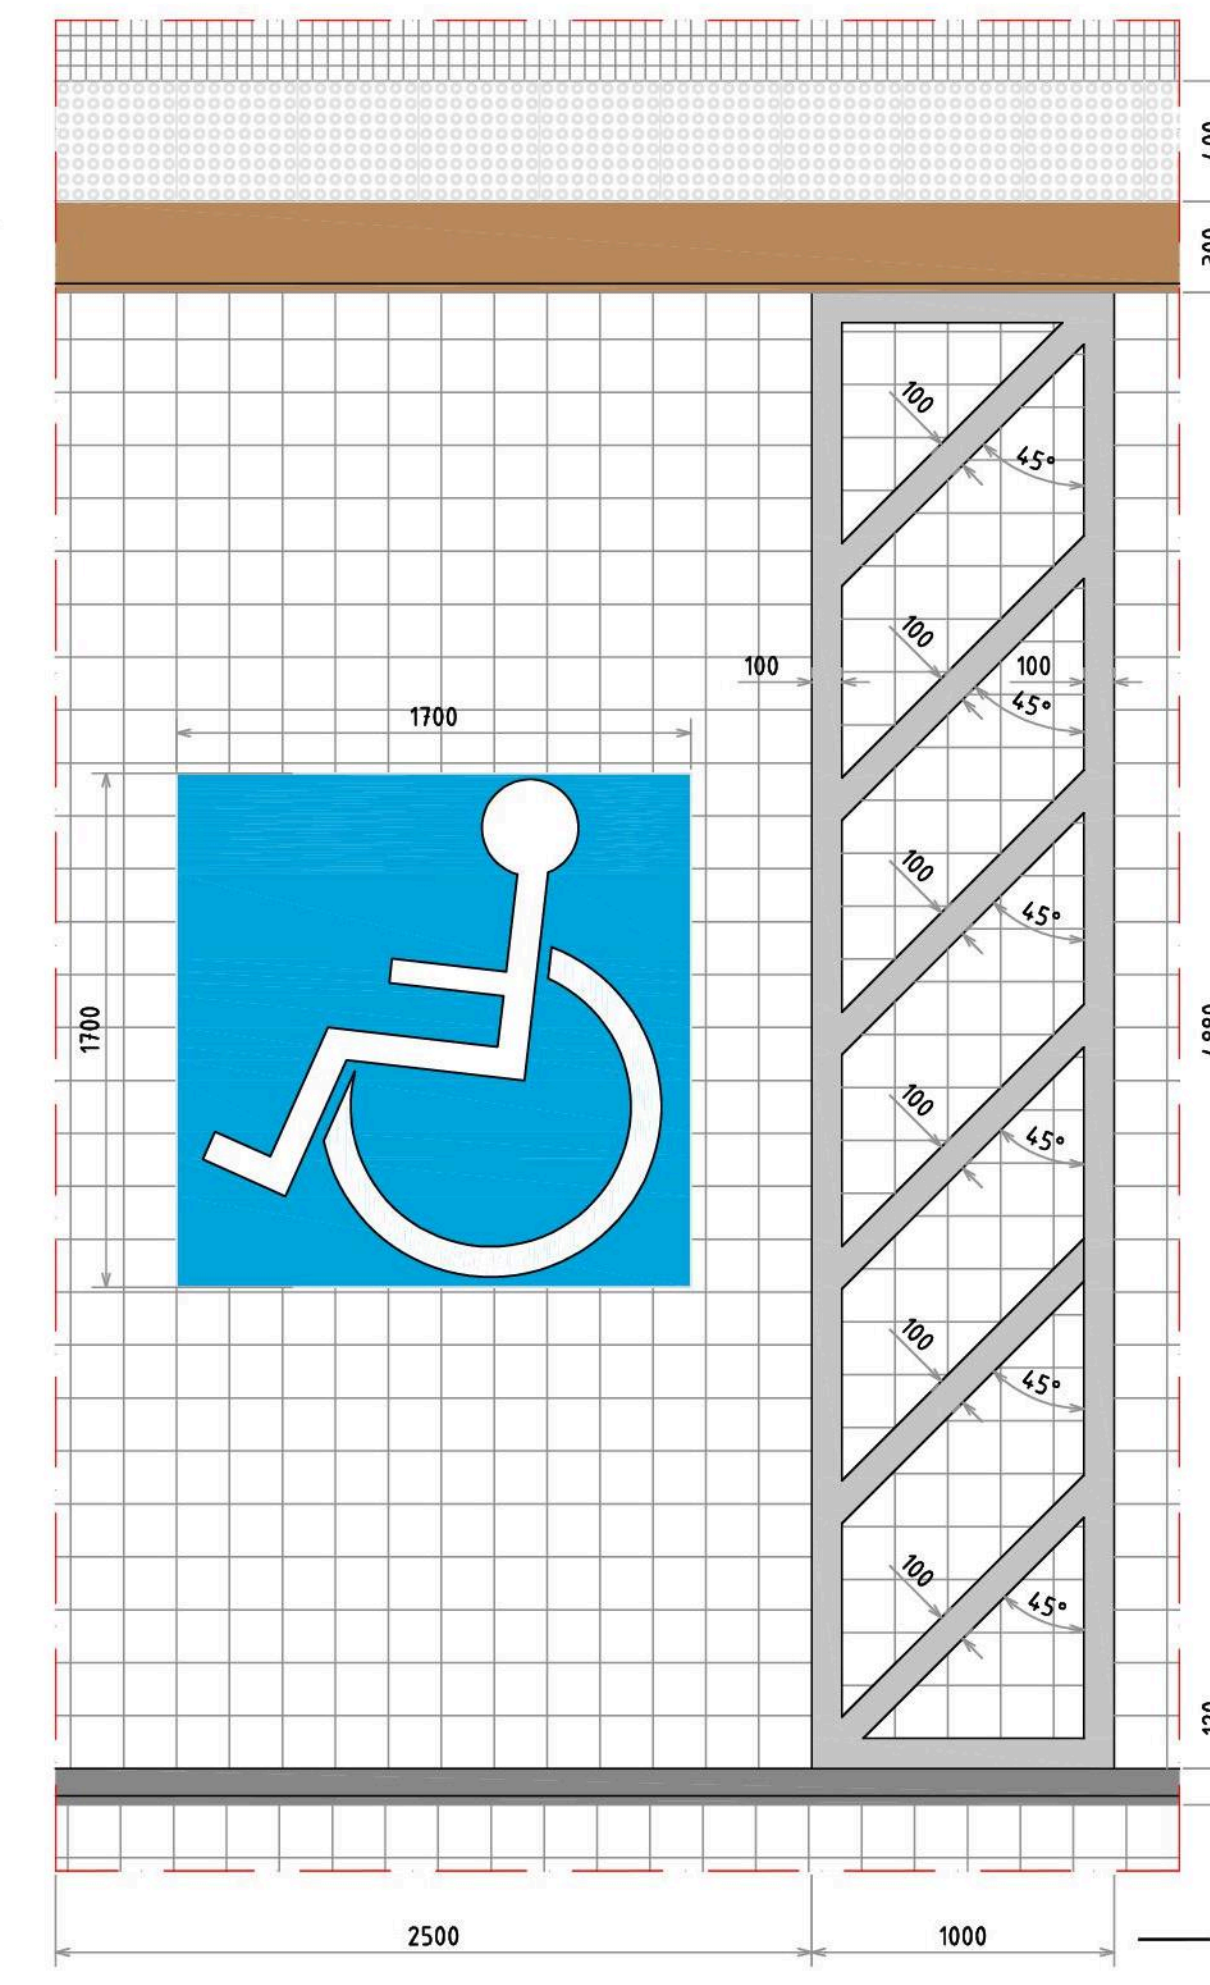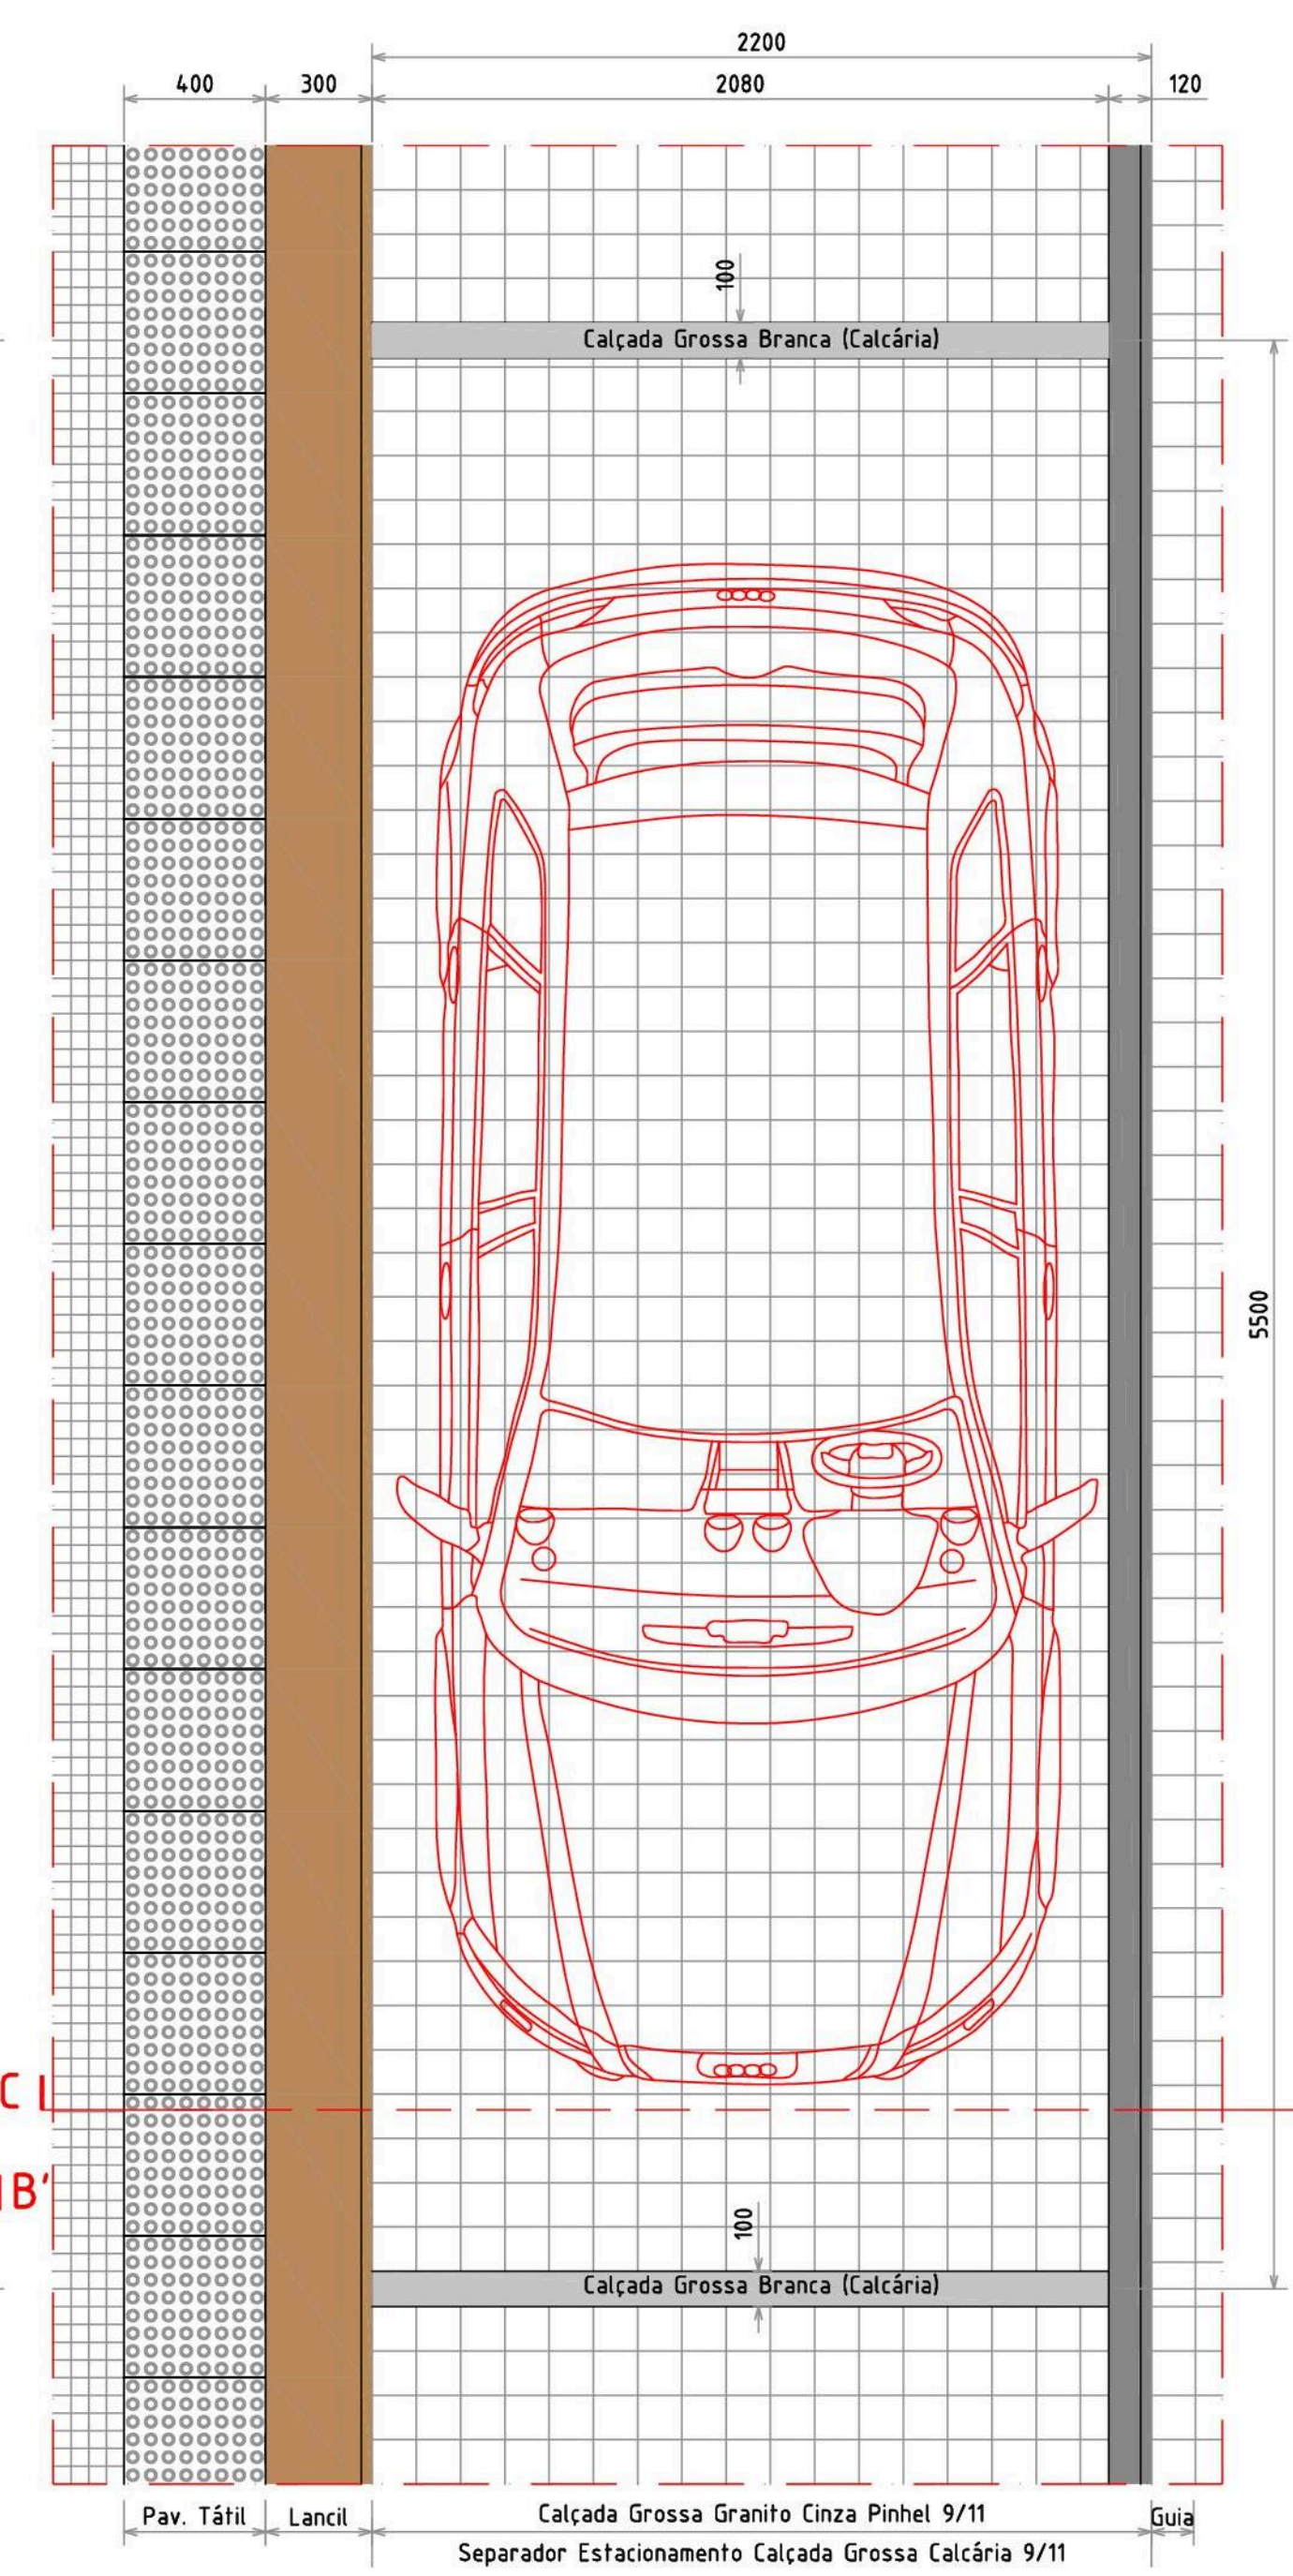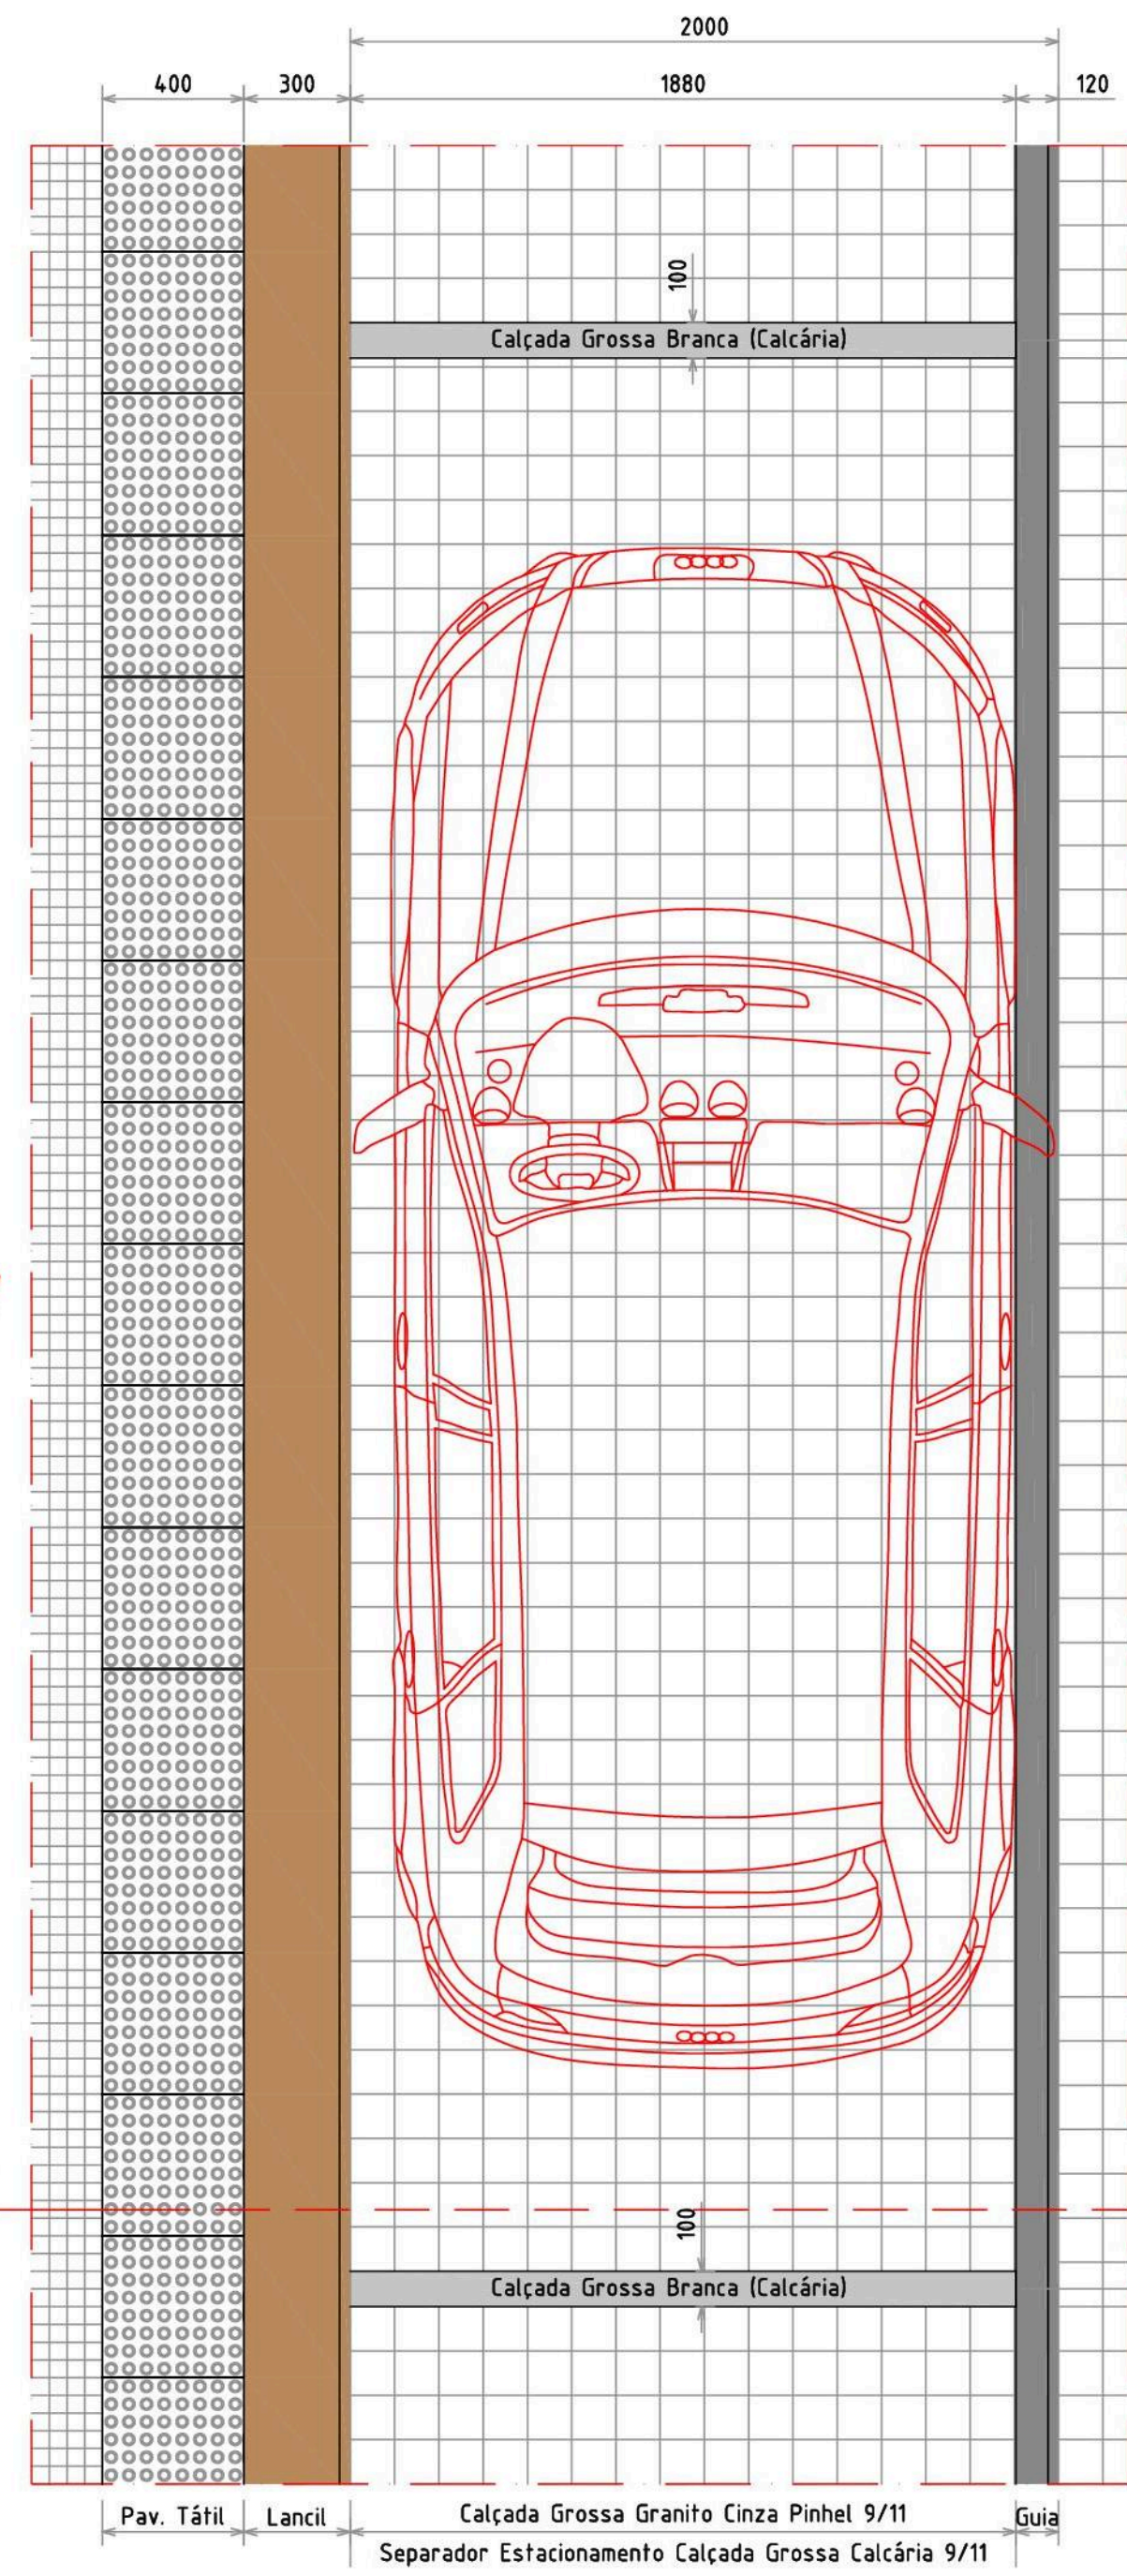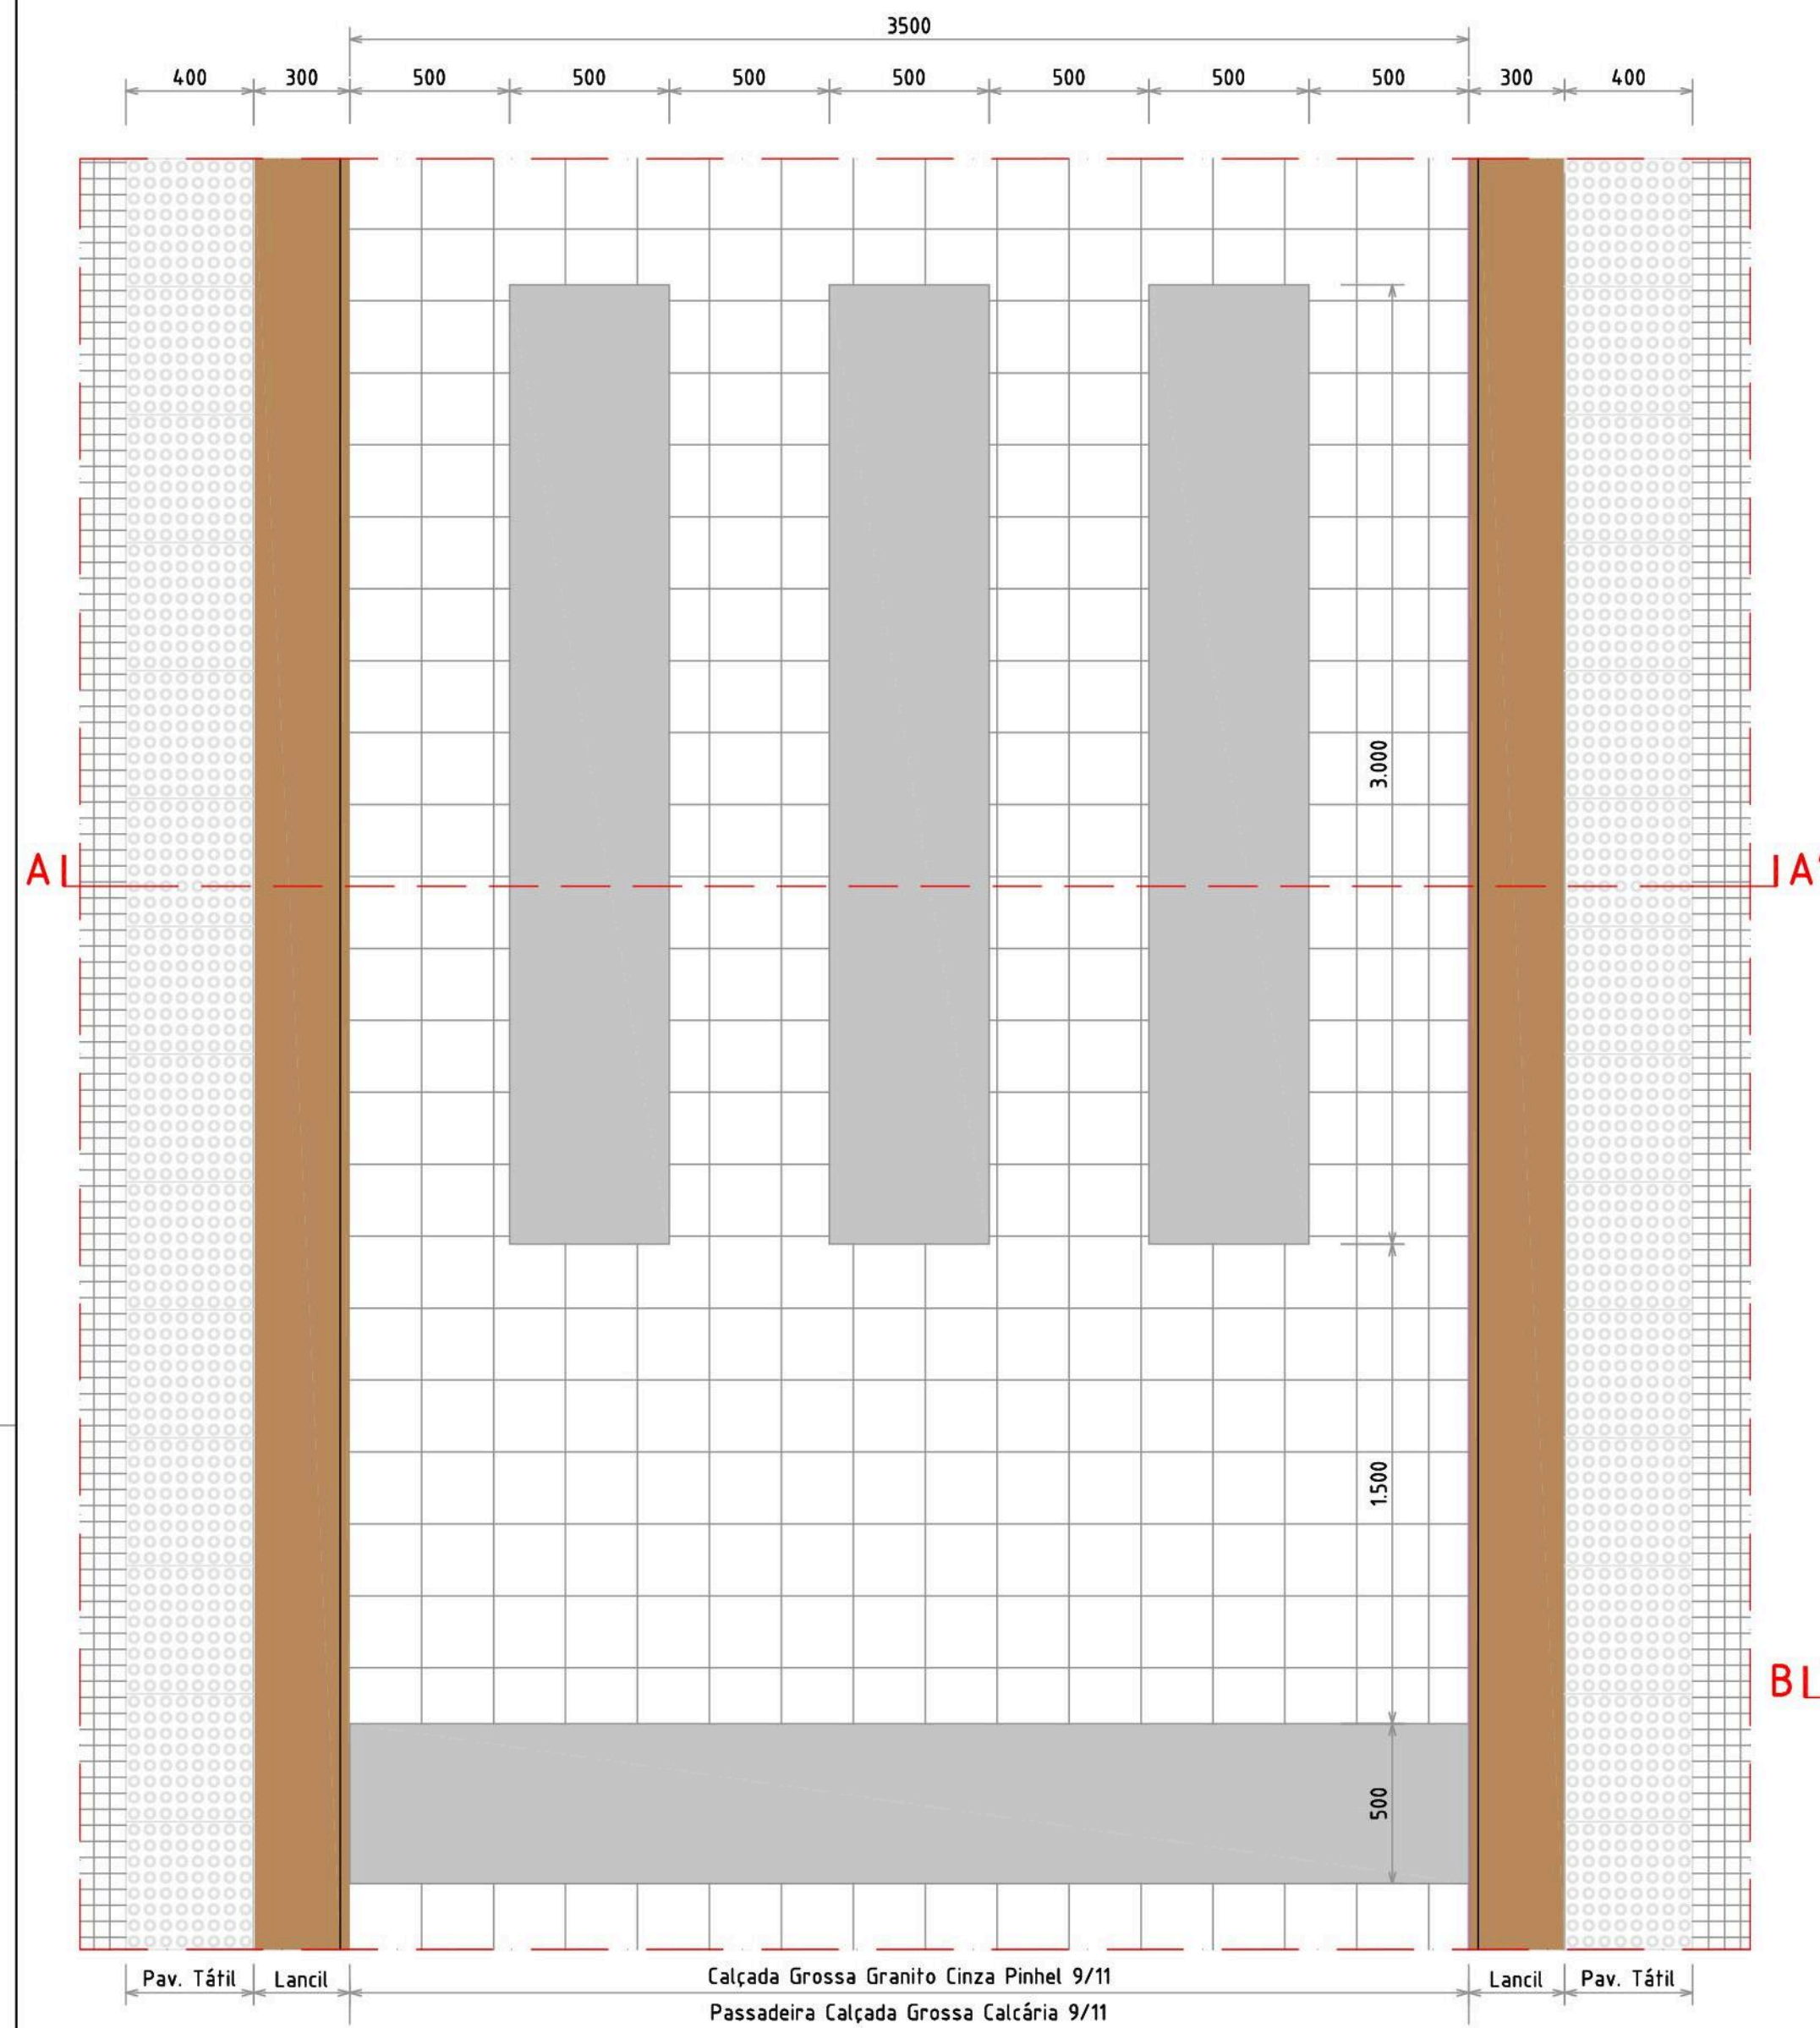

LEGENDA

- Calçada Grossa 1ª com 9/11 em pedra calcária rija
- Calçada Grossa 1ª com 9/11 em pedra granito cinza pinhel

LEGENDA

- Calçada Grossa 1ª com 9/11 em pedra calcária rija nas separações entre estacionamentos
- Calçada Grossa 1ª com 9/11 em pedra granito cinza pinhel

LEGENDA

- Faixa com duas fiadas em linha