


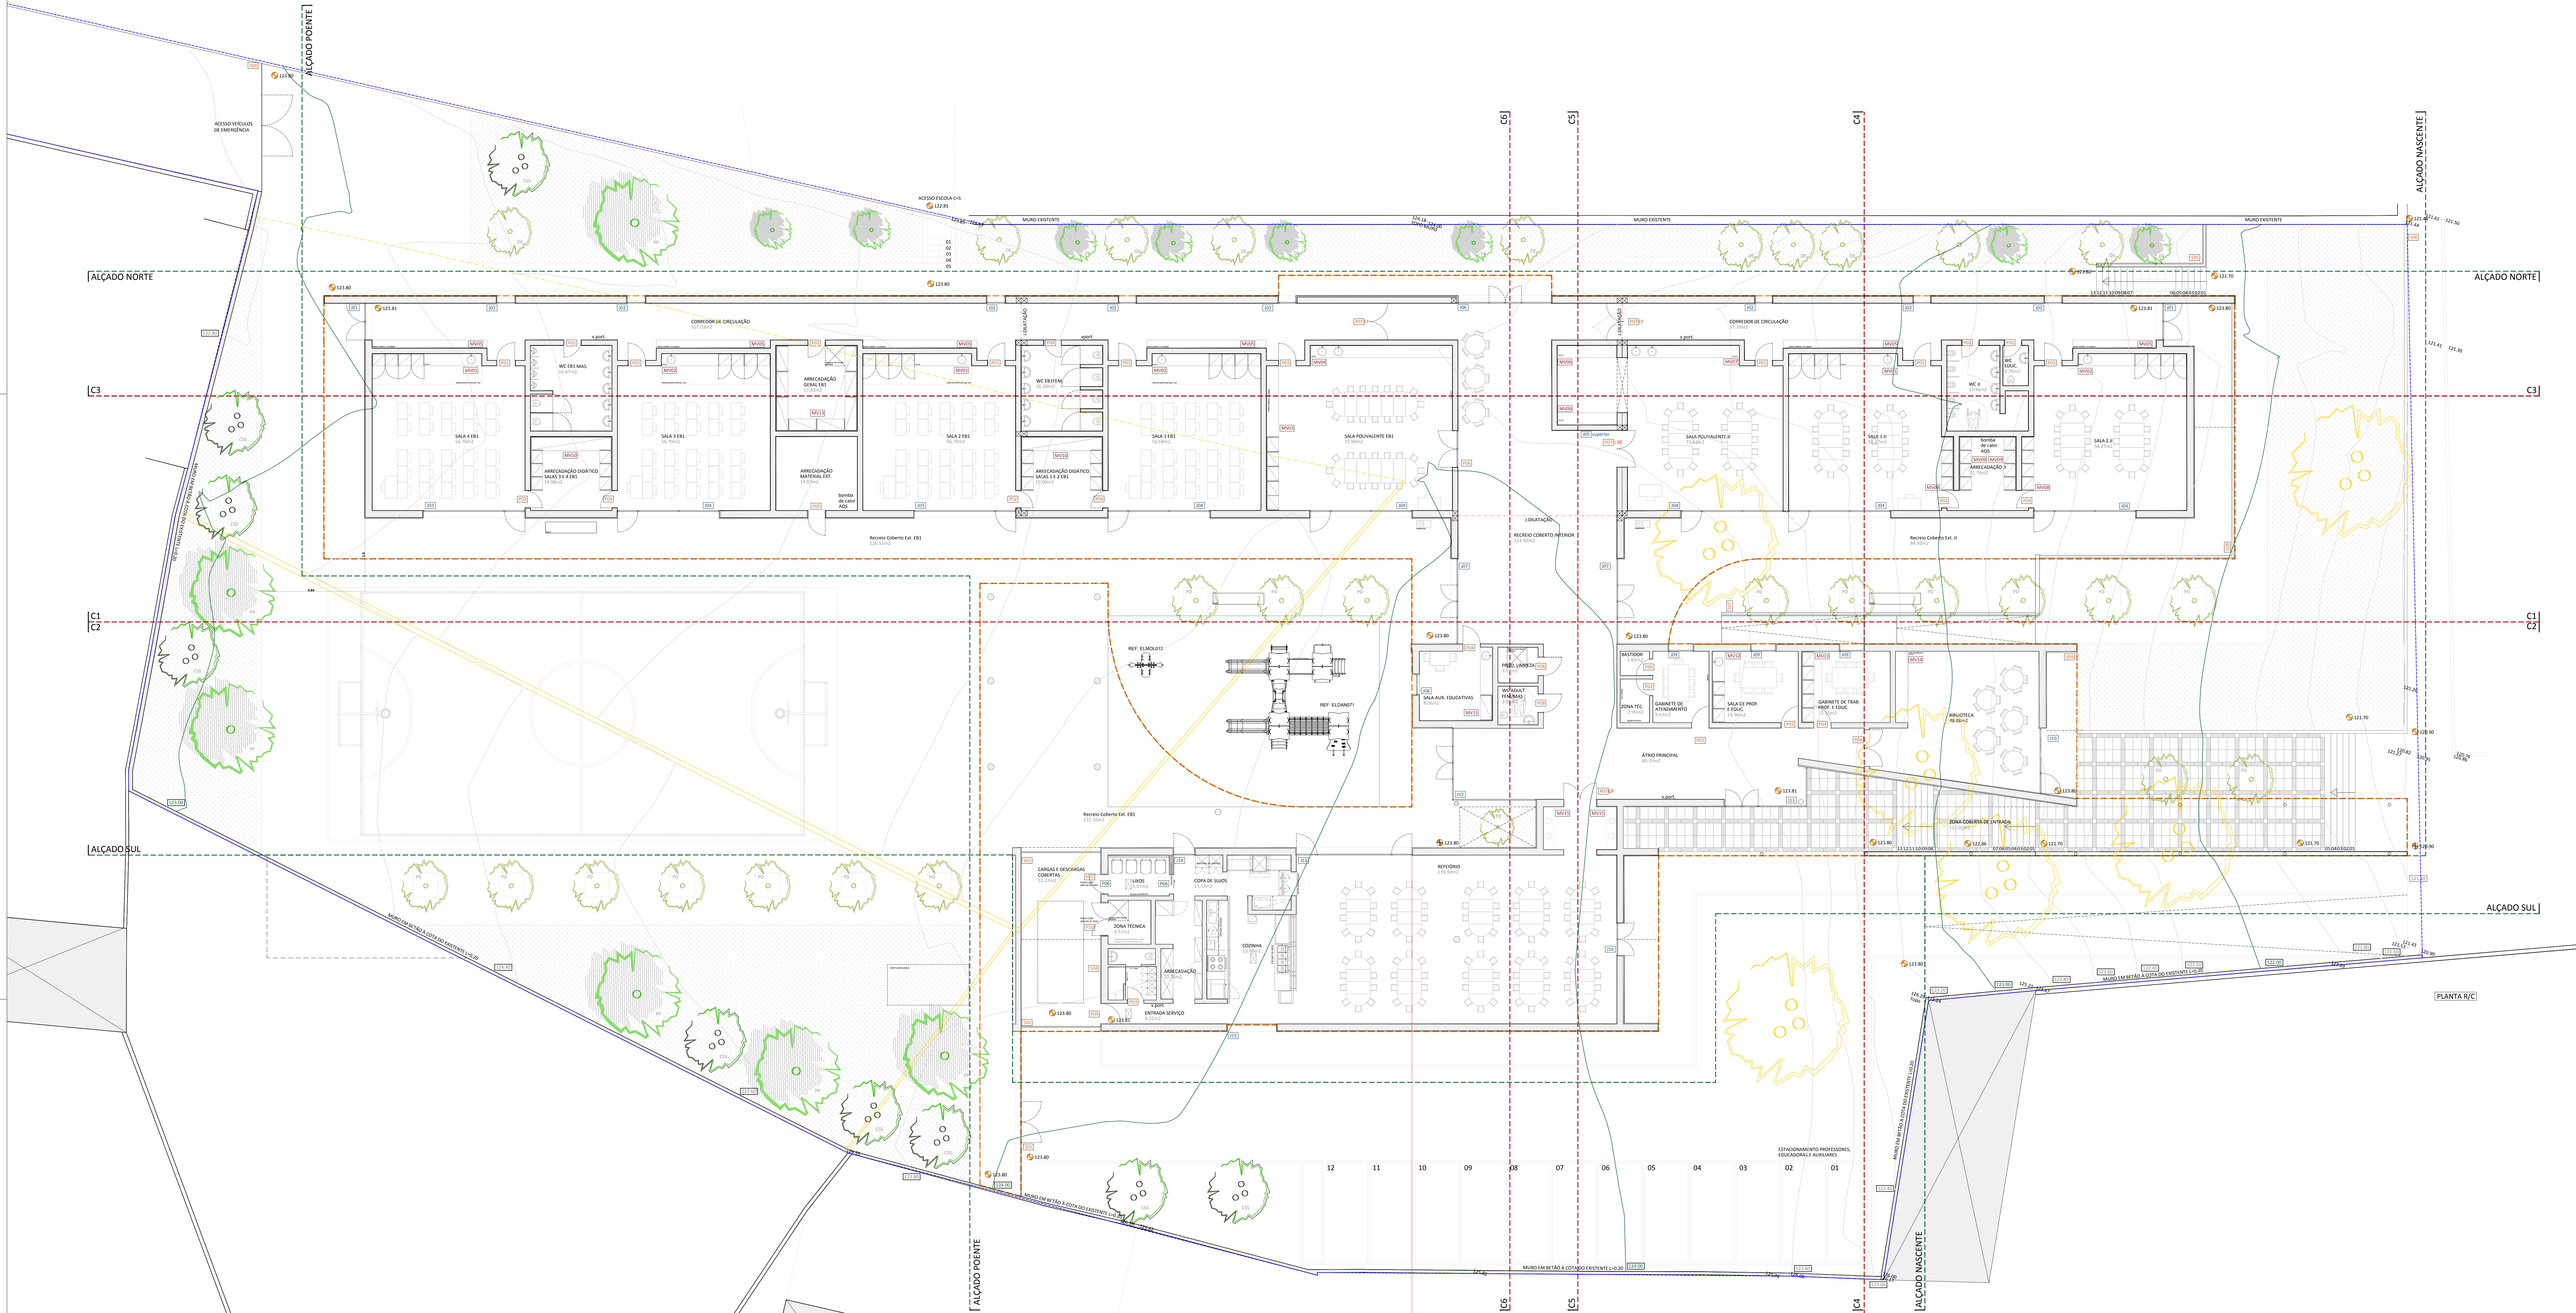

LEGENDA:

- 122.90 Cotas finais de projeto propostas
- 120.95 Cotas originais
- 122.90 Cotas curvas de nível originais
- Ø de portas
- Ø de janelas
- Ø de serranhas
- Ø de claraboias
- Ø de móveis
- A demolir
- Limite do Terreno - 5693.3m2
- Área coberta - 2552.5m2
- Área de implantação - 1536.99m2
- Área bruta - 1695.80m2