


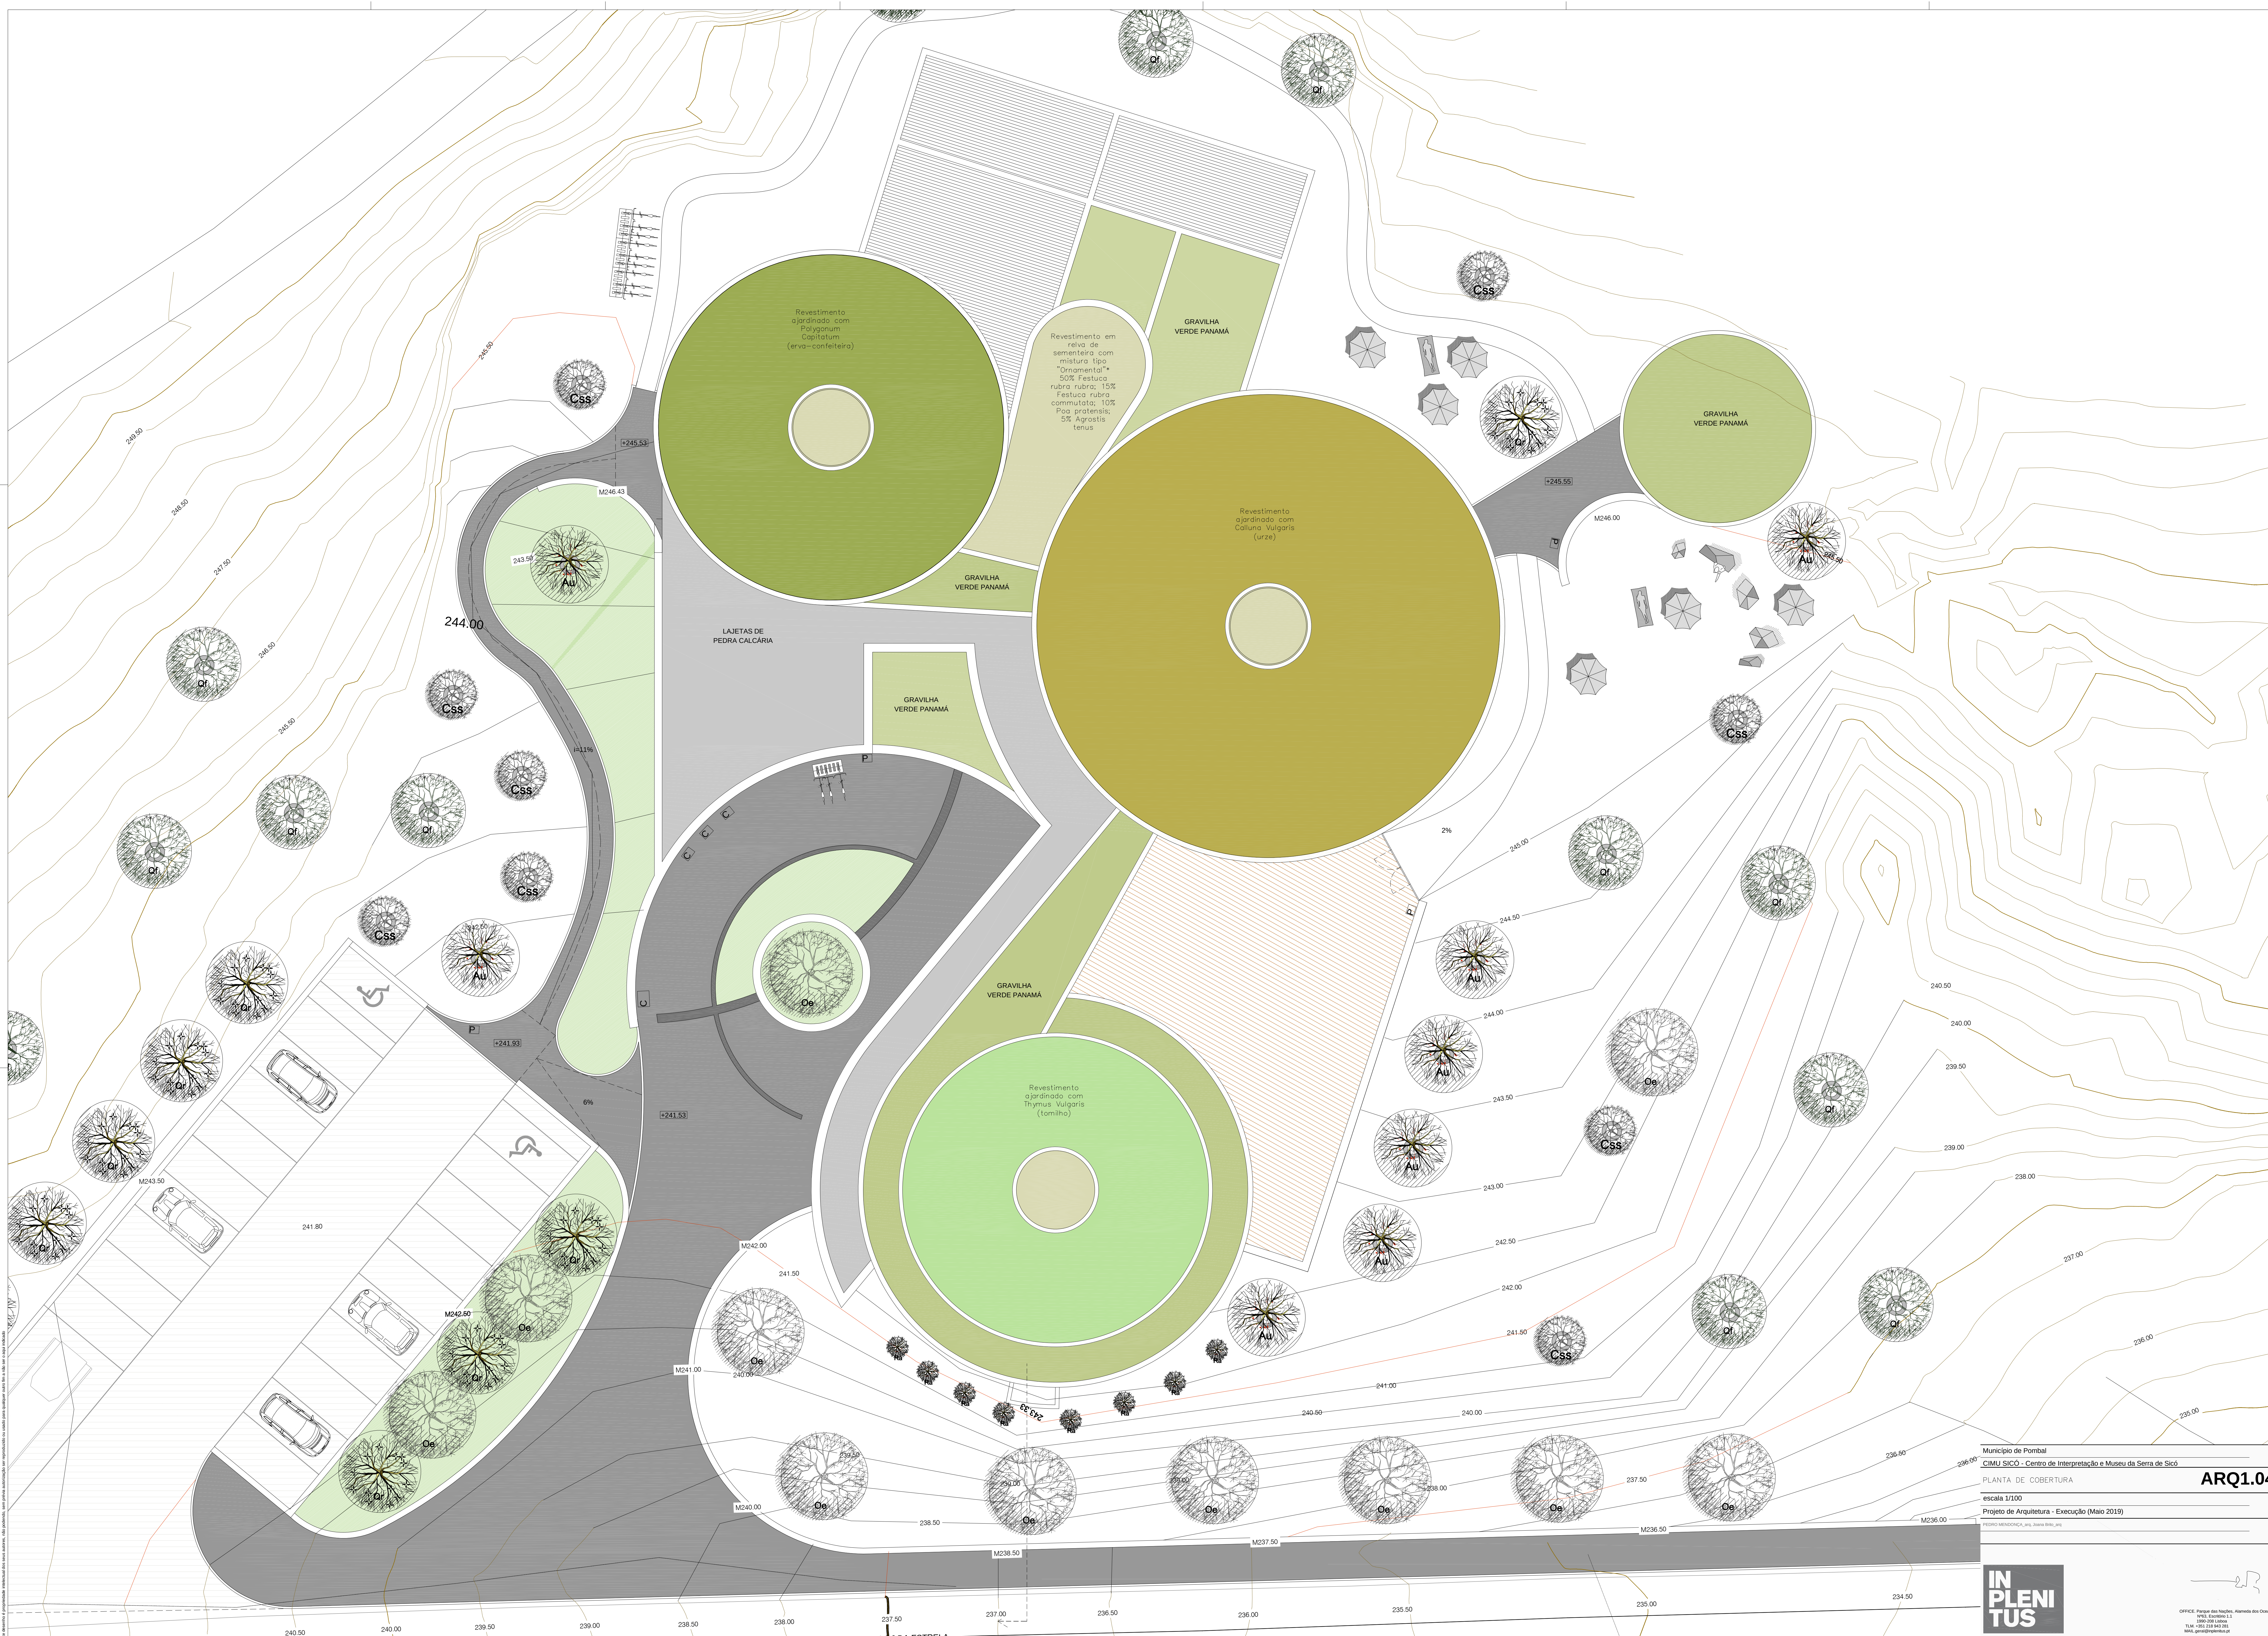

Município de Pombal
CIMU SICO - Centro de interpretação e Museu da Serra de Sico
PLANTA DE COBERTURA
escala 1/100
Projeto de Arquitetura - Execução (Maio 2019)
PEDRO MEDEIROS, ARQ. 000000000

ARQ1.04

IN
PLENI
TUS

OFFICE: Parque das Nações, Alameda dos Oceanos,
1900, Estoril 13
9600-000 Lisboa
TEL: +351 21 444 88 88
MAIL: geral@inplenus.pt