


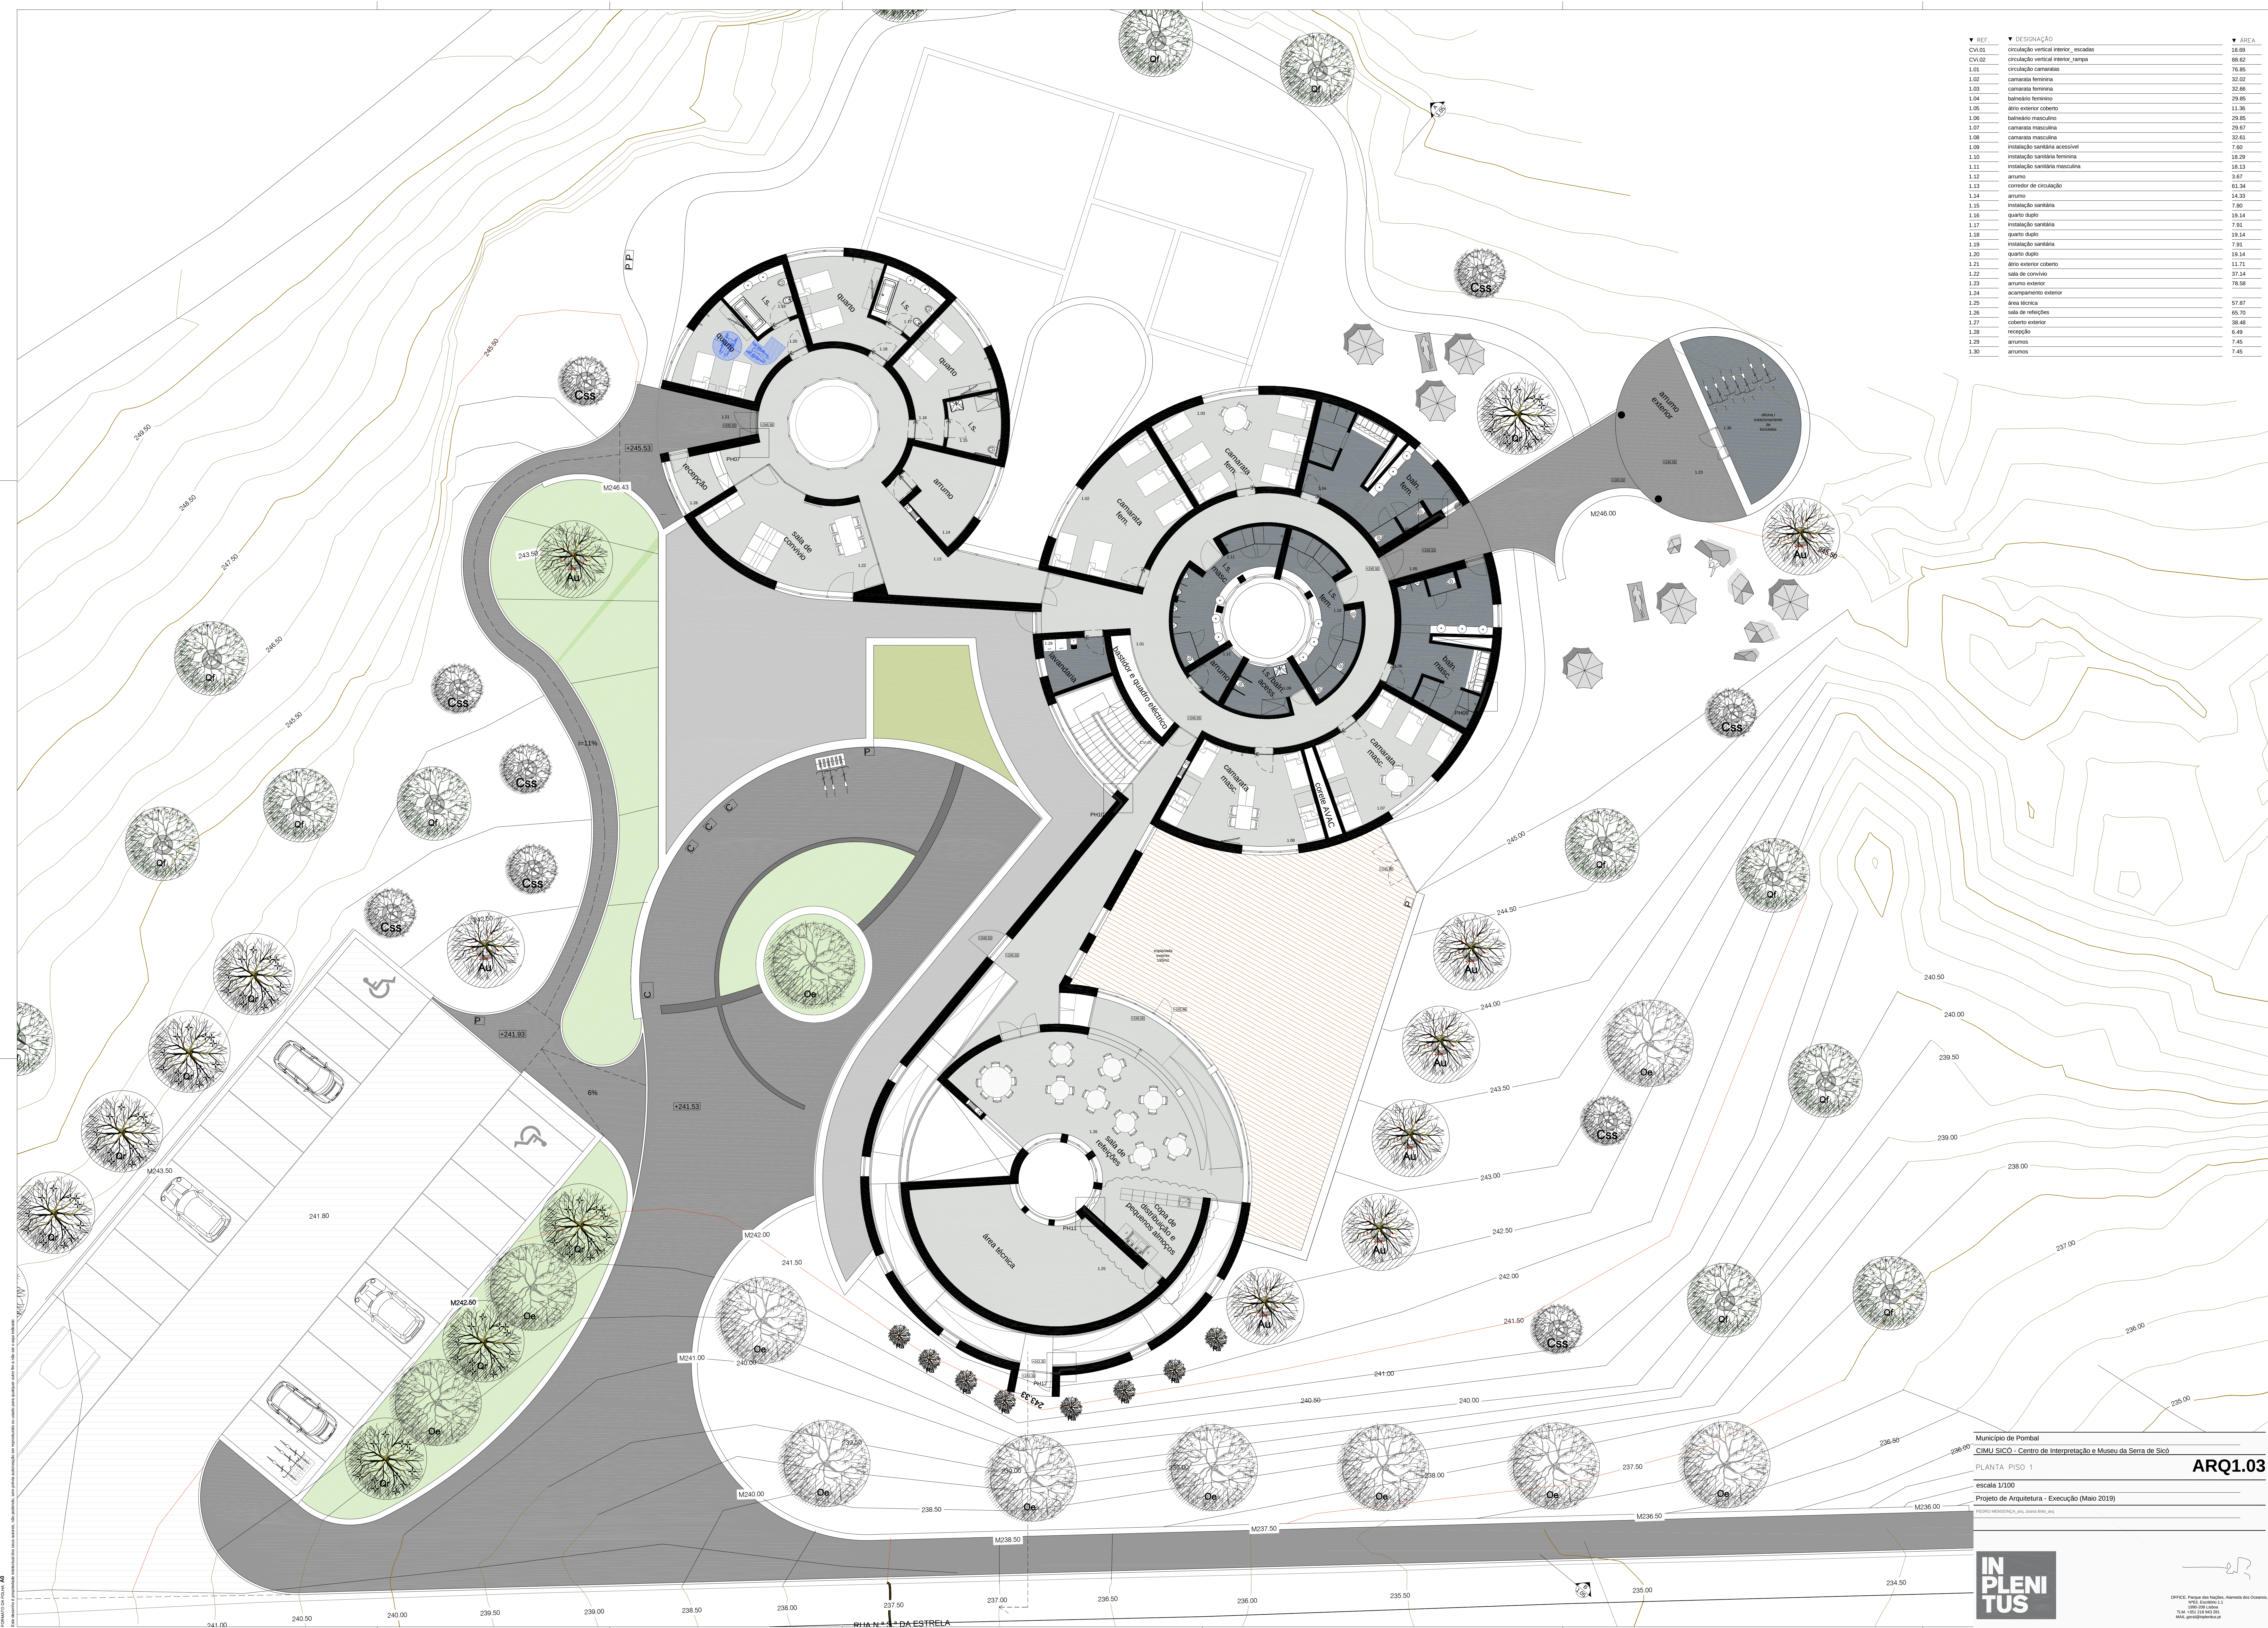

▼ REF.	▼ DESIGNAÇÃO	▼ ÁREA
CV.01	circulação vertical interior, escadas	18.69
CV.02	circulação vertical interior, rampa	88.62
1.01	circulação camaratas	76.85
1.02	camarata feminina	32.02
1.03	camarata masculina	32.66
1.04	banheiro feminino	29.85
1.05	área exterior coberto	11.36
1.06	banheiro masculino	29.85
1.07	camarata masculina	29.67
1.08	camarata masculina	32.61
1.09	instalação sanitária acessível	7.60
1.10	instalação sanitária feminina	18.29
1.11	instalação sanitária masculina	18.13
1.12	armário	3.67
1.13	corredor de circulação	61.24
1.14	armário	14.33
1.15	instalação sanitária	7.80
1.16	quarto duplo	19.14
1.17	instalação sanitária	7.91
1.18	quarto duplo	19.14
1.19	instalação sanitária	7.91
1.20	quarto duplo	19.14
1.21	área exterior coberto	11.71
1.22	sala de convivência	27.14
1.23	armário exterior	75.58
1.24	acampamento exterior	
1.25	área técnica	57.87
1.26	sala de refeições	65.70
1.27	cozinha exterior	38.48
1.28	recepção	6.49
1.29	armários	7.45
1.30	armários	7.45

© 2019 IN PLENI TUS. Todos os direitos reservados. Este projeto é propriedade intelectual de IN PLENI TUS e não pode ser reproduzido sem a autorização expressa da empresa. A reprodução não autorizada deste projeto pode resultar em sanções legais e/ou financeiras.