


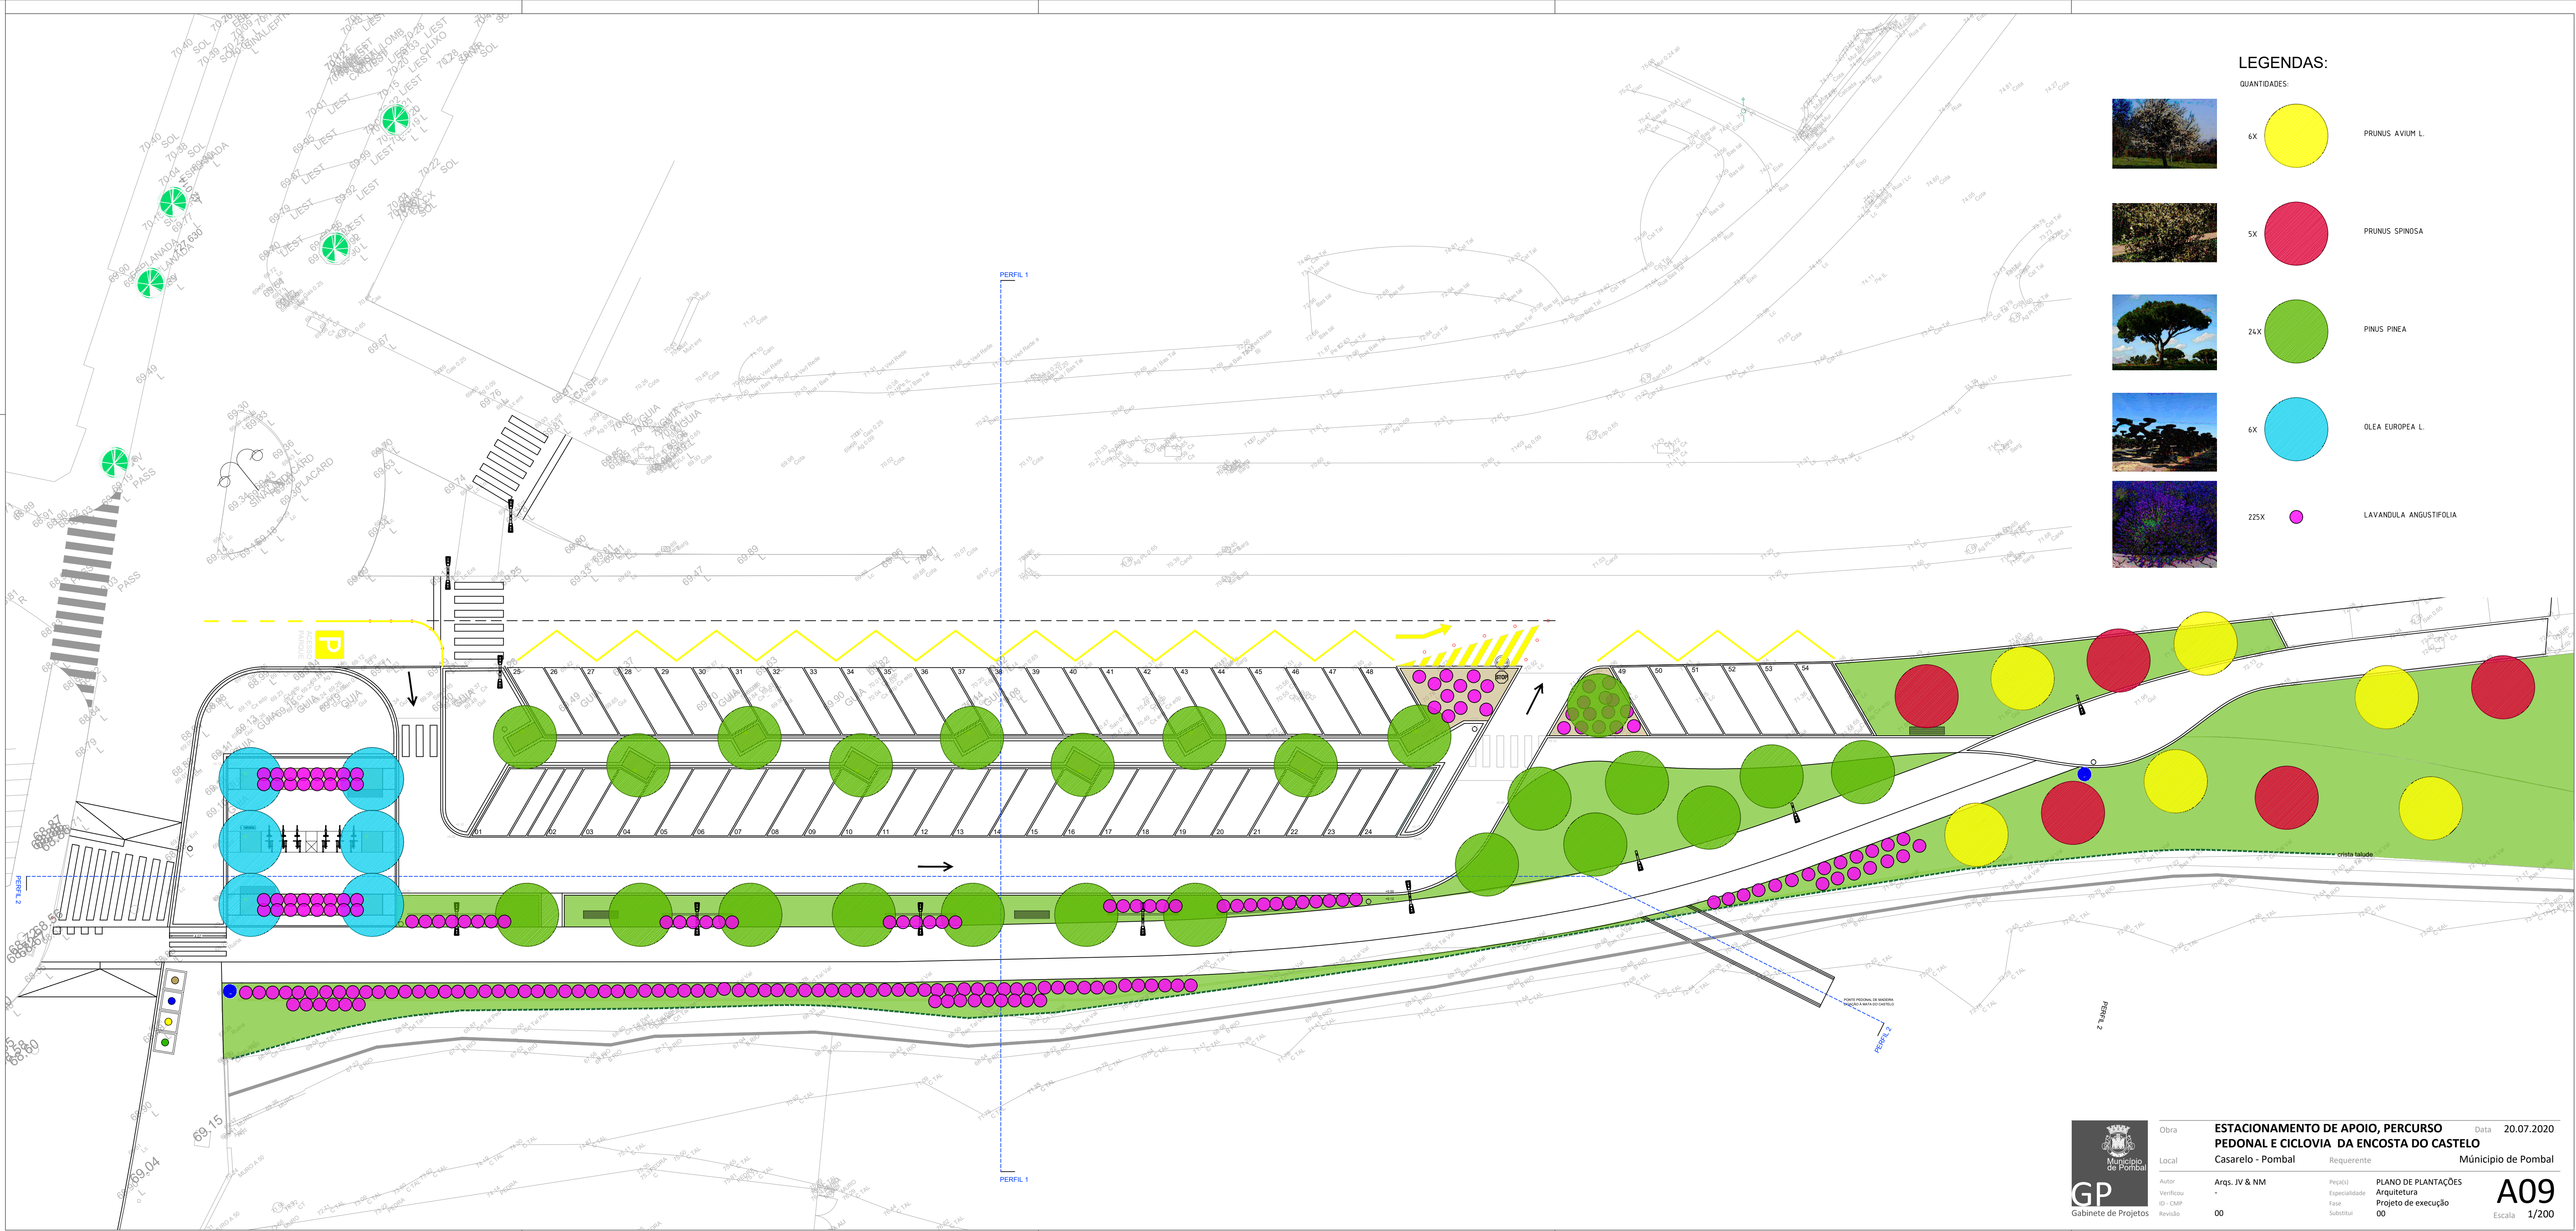


LEGENDAS:

QUANTIDADES:



6X

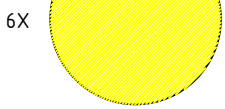

PRUNUS AVIUM L.



5X



PRUNUS SPINOSA



24X




PINUS PINEA



6X



OLEA EUROPEA L.

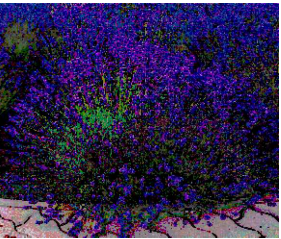

225X



LAVANDULA ANGUSTIFOLIA



Obra	ESTACIONAMENTO DE APOIO, PERCURSO PEDONAL E CICLOVIA DA ENCOSTA DO CASTELO		Data	20.07.2020
Local	Casarelo - Pombal	Requerente	Município de Pombal	
Autor	Arqs. JV & NM	Pec(s)	PLANO DE PLANTAÇÕES	
Verificou	-	Especialidade	Arquitetura	
ID - CMP		Fase	Projeto de execução	
Revisão	00	Substitui	00	

A09
Escala 1/200