


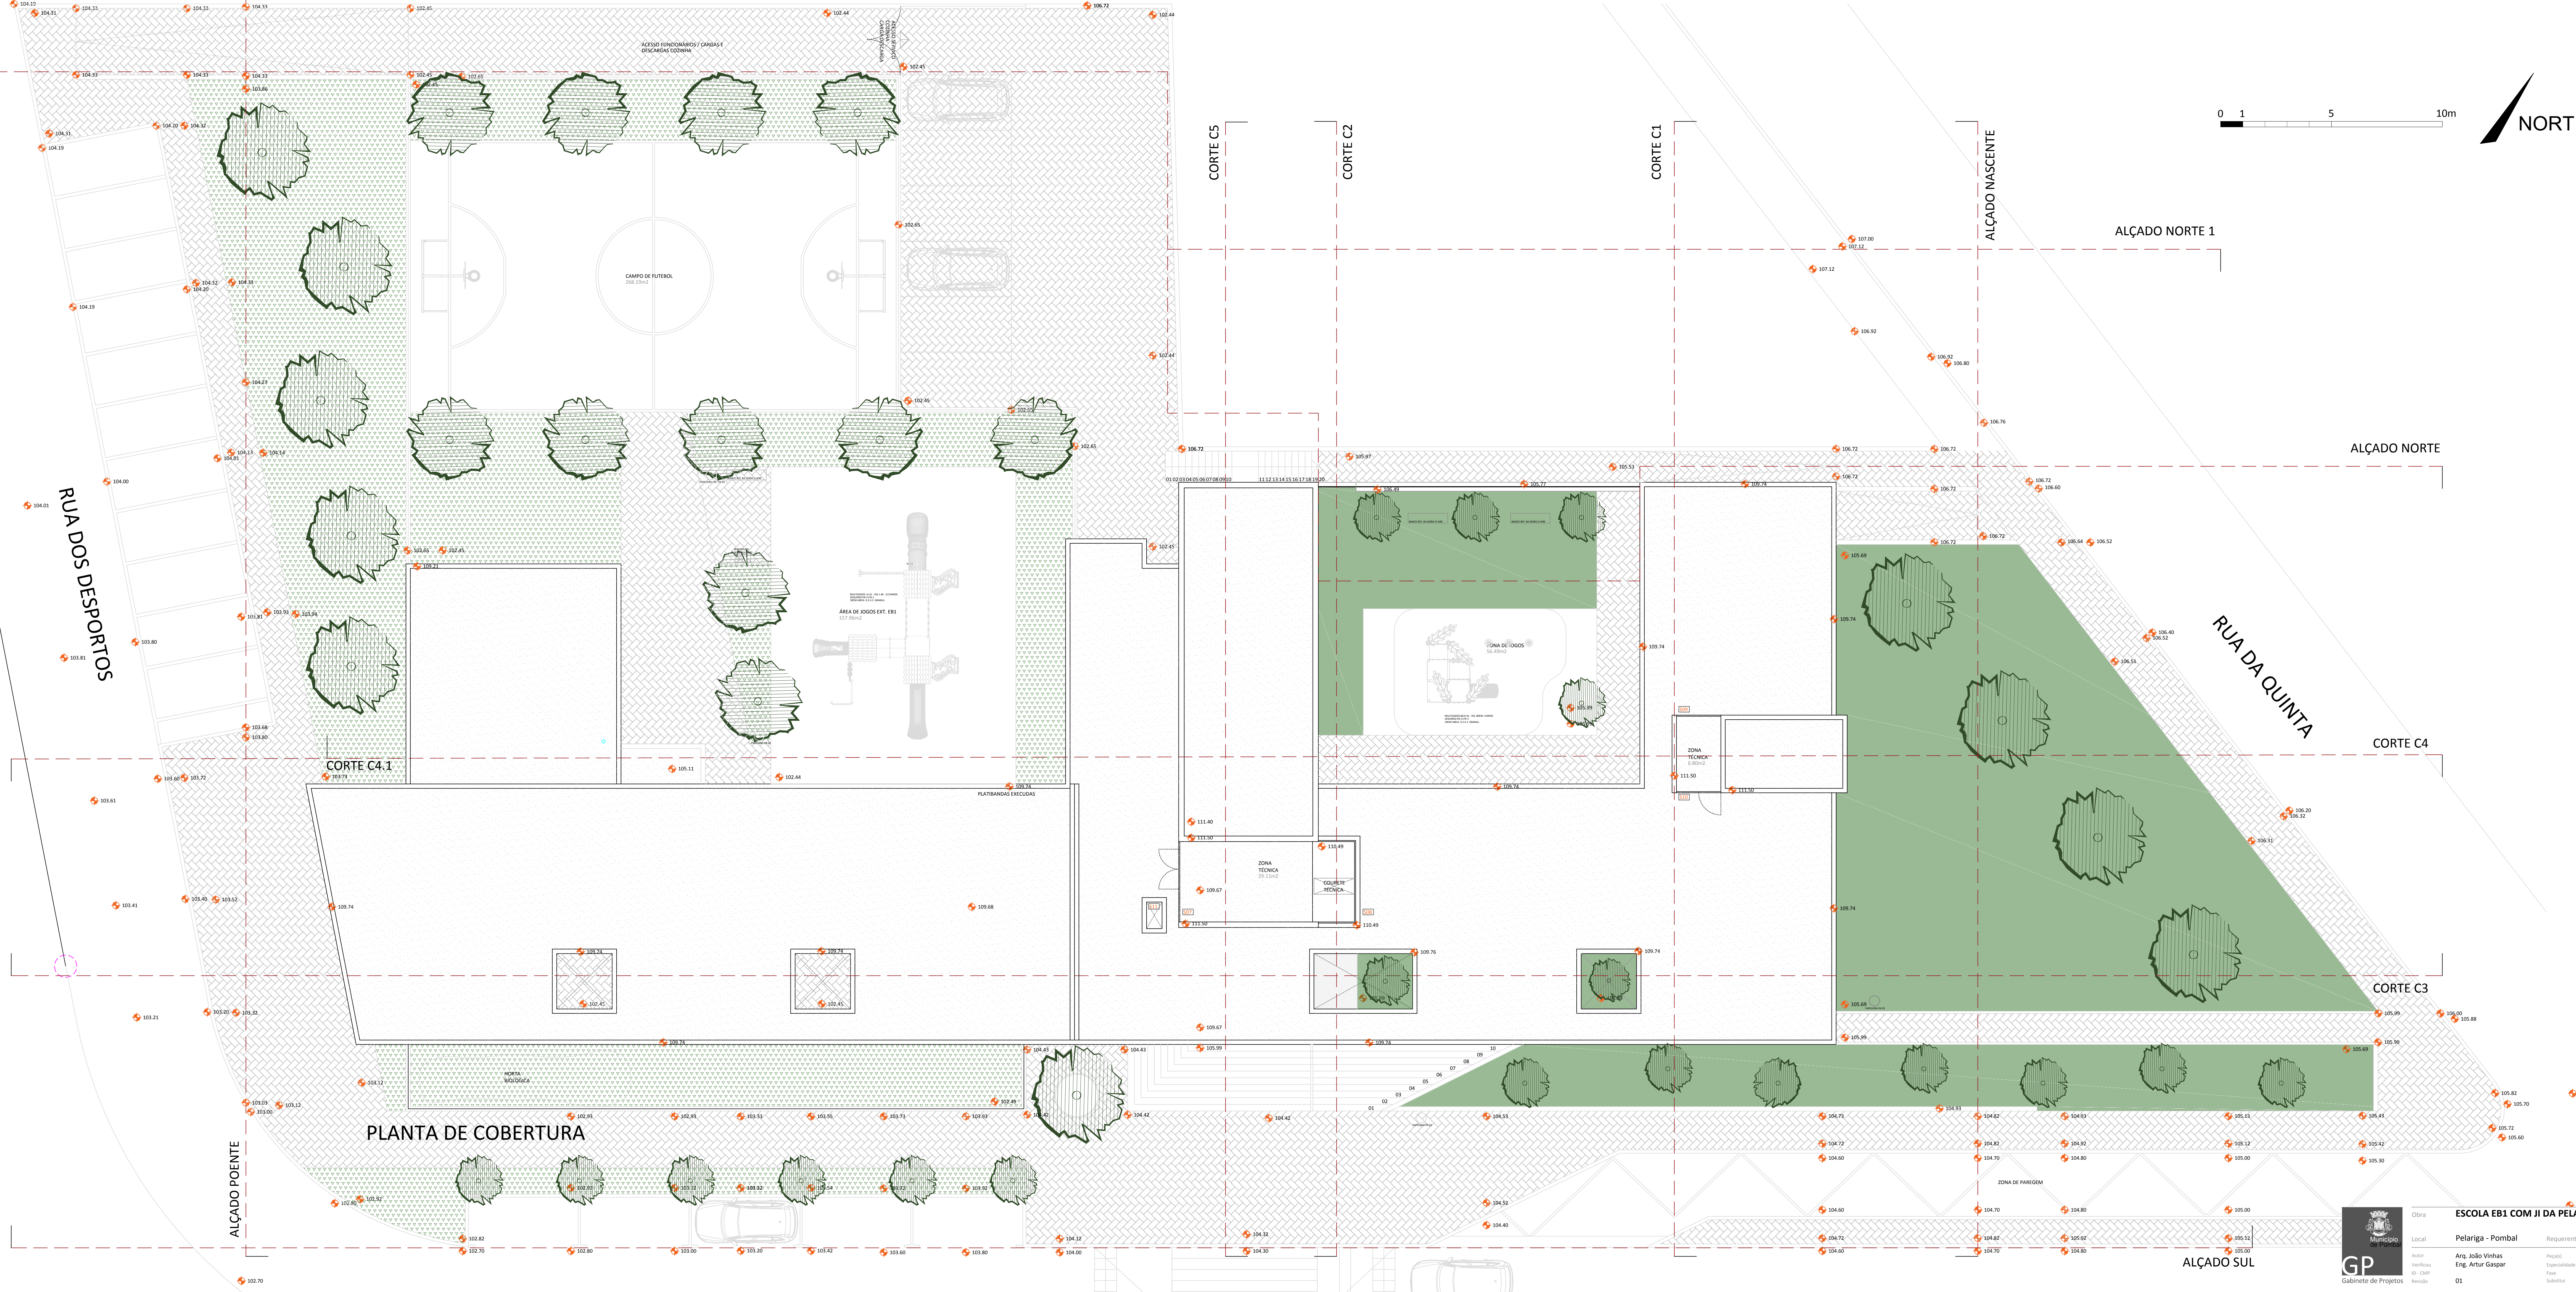

PLANTA DE COBERTURA