


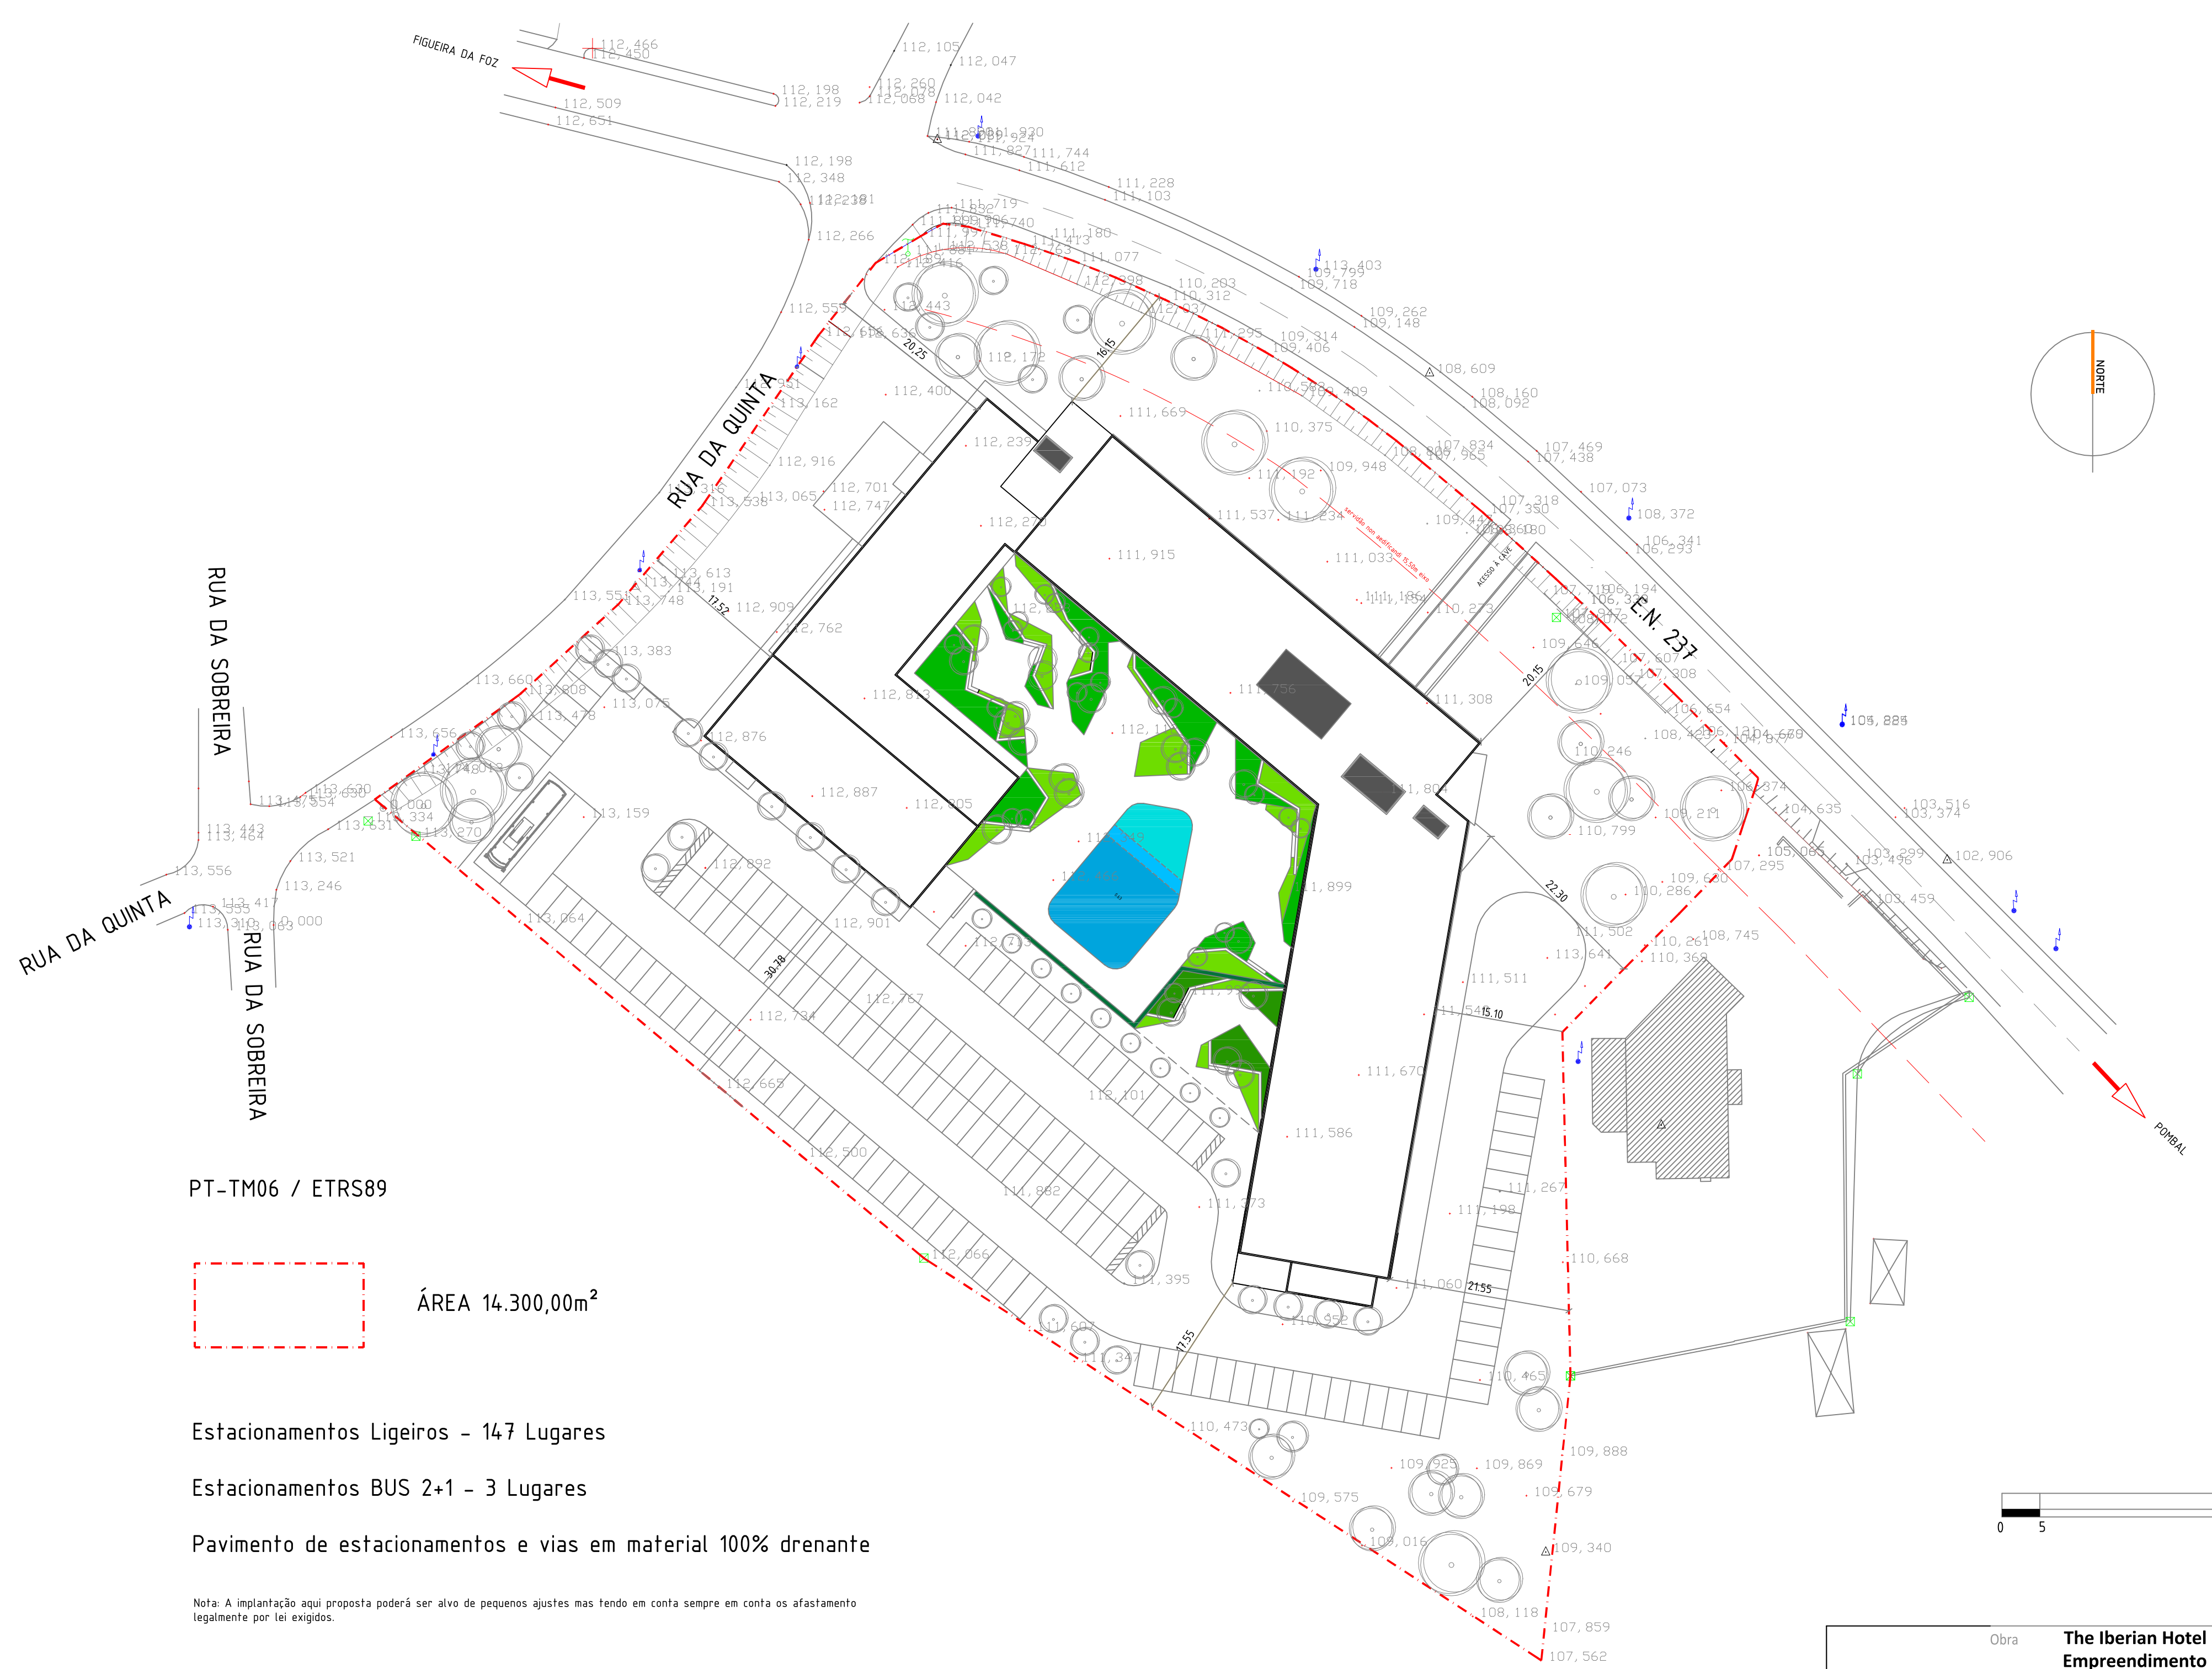

PT-TM06 / ETRS89

ÁREA 14.300,00m²

- Estacionamentos Ligeiros - 147 Lugares
- Estacionamentos BUS 2+1 - 3 Lugares
- Pavimento de estacionamentos e vias em material 100% drenante

Nota: A implantação aqui proposta poderá ser alvo de pequenos ajustes mas tendo em conta sempre em conta os afastamento legalmente por lei exigidos.

	Obra	The Iberian Hotel		Data	10.04.2021
	Local	Granja - Pombal		Requerente	Sr. Manuel Silva Ferreira Escalhorda
	Autor	Arq. Carlos Vinhas	Peça(s)	Implantação Sobre Lev. Topográfico	
	Nr. OA	3175OAS	Especialidade	Arquitetura	
	ID	20201019-HF	Fase	Estudo Prévio	
Revisão		-	Substitui	-	Escala 1/500

PLANTA DE IMPLANTAÇÃO PROPOSTA