


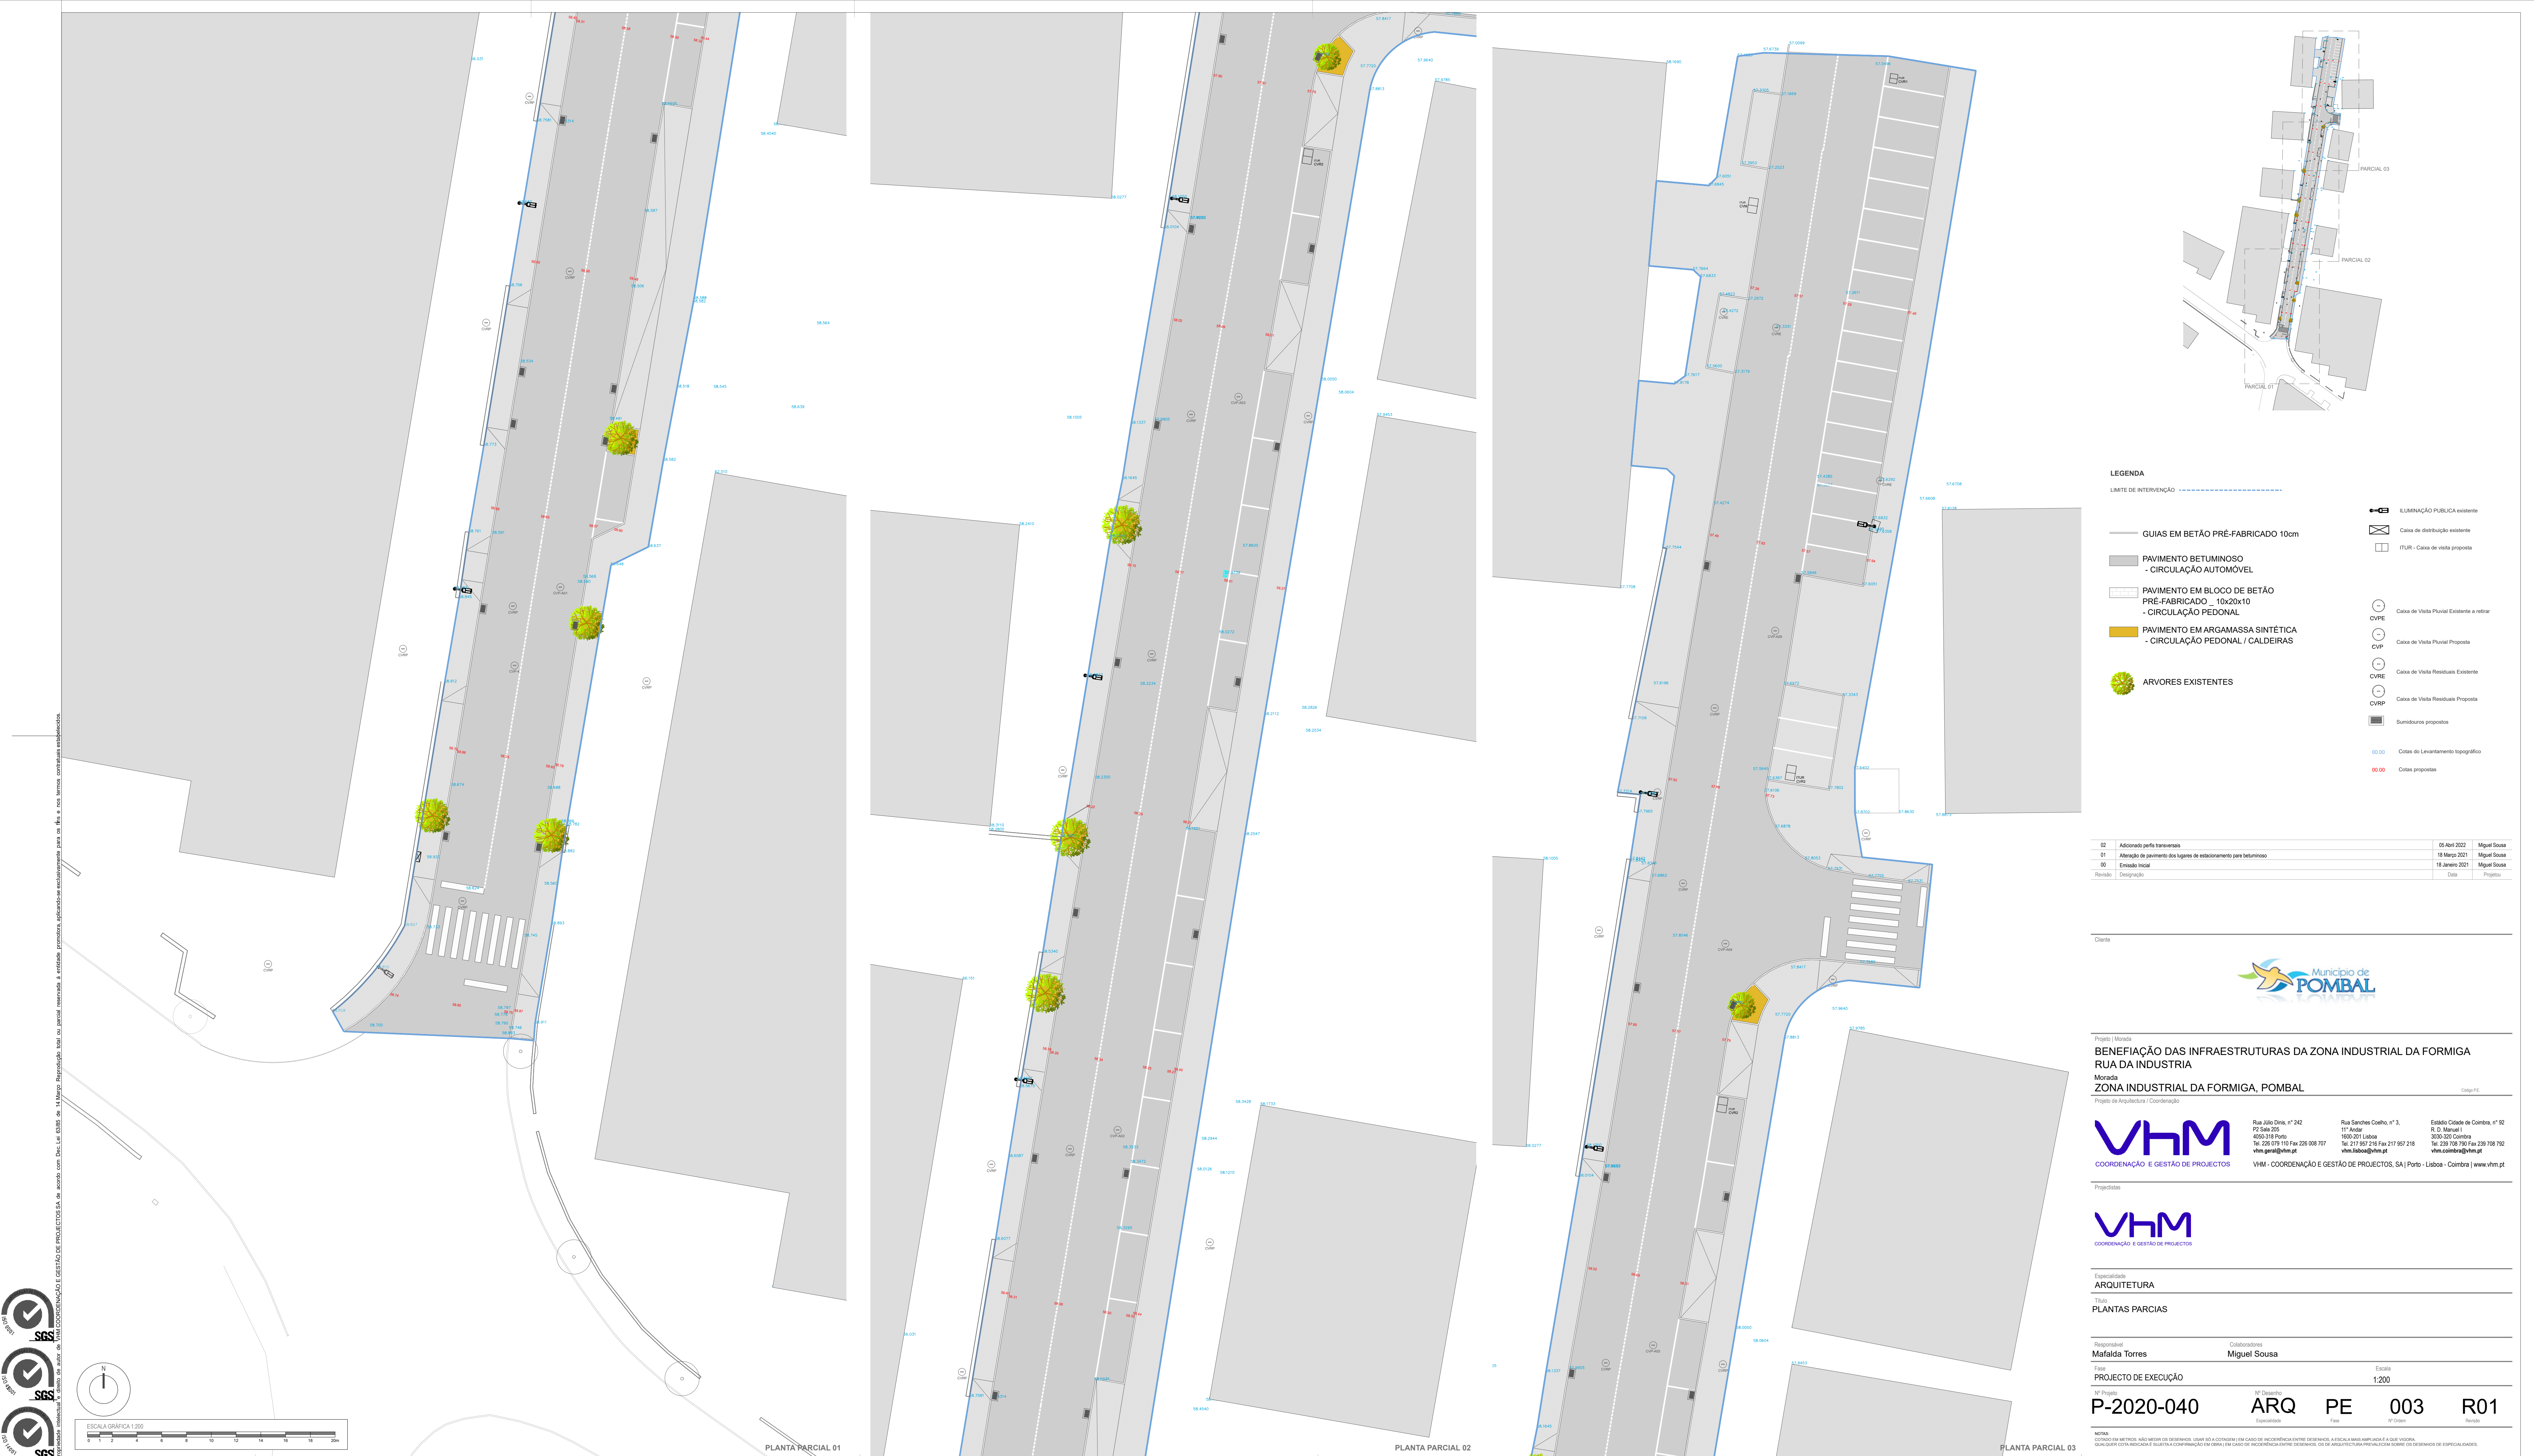

LEGENDA

LIMITE DE INTERVENÇÃO

GUIAS EM BETÃO PRÉ-FABRICADO 10cm

PAVIMENTO BETUMINOSO
- CIRCULAÇÃO AUTOMÓVEL

PAVIMENTO EM BLOCO DE BETÃO
PRÉ-FABRICADO 10x20x10
- CIRCULAÇÃO PEDONAL

PAVIMENTO EM ARGAMASSA SINTÉTICA
- CIRCULAÇÃO PEDONAL / CALDEIRAS

ARVORES EXISTENTES

ILUMINAÇÃO PÚBLICA existente

Caixa de distribuição existente

ITUR - Caixa de visita proposta

Caixa de Visita Pluvial Existente a retirar

Caixa de Visita Pluvial Proposta

Caixa de Visita Residuals Existente

Caixa de Visita Residuals Proposta

Sumidouros propostos

Cotas do Levantamento topográfico

Cotas propostas

02	Adicionado perfil transversal	05 Abril 2022	Miguel Sousa
01	Alteração de pavimento dos lugares de estacionamento para betuminoso	18 Março 2021	Miguel Sousa
00	Estado inicial	18 Janeiro 2021	Miguel Sousa
Revisão	Designação	Data	Projeto

Cliente



Projeto | Moradia
BENEFICIAÇÃO DAS INFRAESTRUTURAS DA ZONA INDUSTRIAL DA FORMIGA
RUA DA INDUSTRIA
Moradia
ZONA INDUSTRIAL DA FORMIGA, POMBAL

VHM COORDENAÇÃO E GESTÃO DE PROJETOS	Rua João Dinis, n.º 242 P2 Sala 205 4550-318 Porto Tel. 226 019 110 Fax 226 008 707 vhm.geral@vhm.pt	Rua Sanchez Coelho, n.º 3, 11.º Andar 1600-201 Lisboa Tel. 217 957 216 Fax 217 957 218 vhm.comb@vhm.pt	Estádio Cidade de Coimbra, n.º 92 R. D. Manuel II 3000-201 Coimbra Tel. 239 708 700 Fax 239 708 702 vhm.comb@vhm.pt
--	--	--	---

VHM - COORDENAÇÃO E GESTÃO DE PROJETOS, SA | Porto - Lisboa - Coimbra | www.vhm.pt

Projetistas

VHM
COORDENAÇÃO E GESTÃO DE PROJETOS

Especialidade
ARQUITETURA
Título
PLANTAS PARCIAS

Responsável
Mafalda Torres

Colaboradores
Miguel Sousa

Fase
PROJECTO DE EXECUÇÃO

N.º Projeto
P-2020-040

N.º Desenho
ARQ PE 003 R01

Expositores
Revista

NOTAS:
COTAR EM METROS, NÃO USAR OS DESENHOS, USAR A COTAGEM EM CASO DE INCOERÊNCIA ENTRE DESENHOS, A ESCALA MAIS AMPLA, A QUE VIGORAR,
QUALQUER COTA INDIVIDUAL ILUSTRAR A COORDENAÇÃO EM CASO DE INCOERÊNCIA ENTRE DESENHOS, OS DE ARQUITECTURA PREVALECEM SOBRE OS DESENHOS DE ESPECIALIDADES.